



FACHADA NORTE

ESC 1 : 75

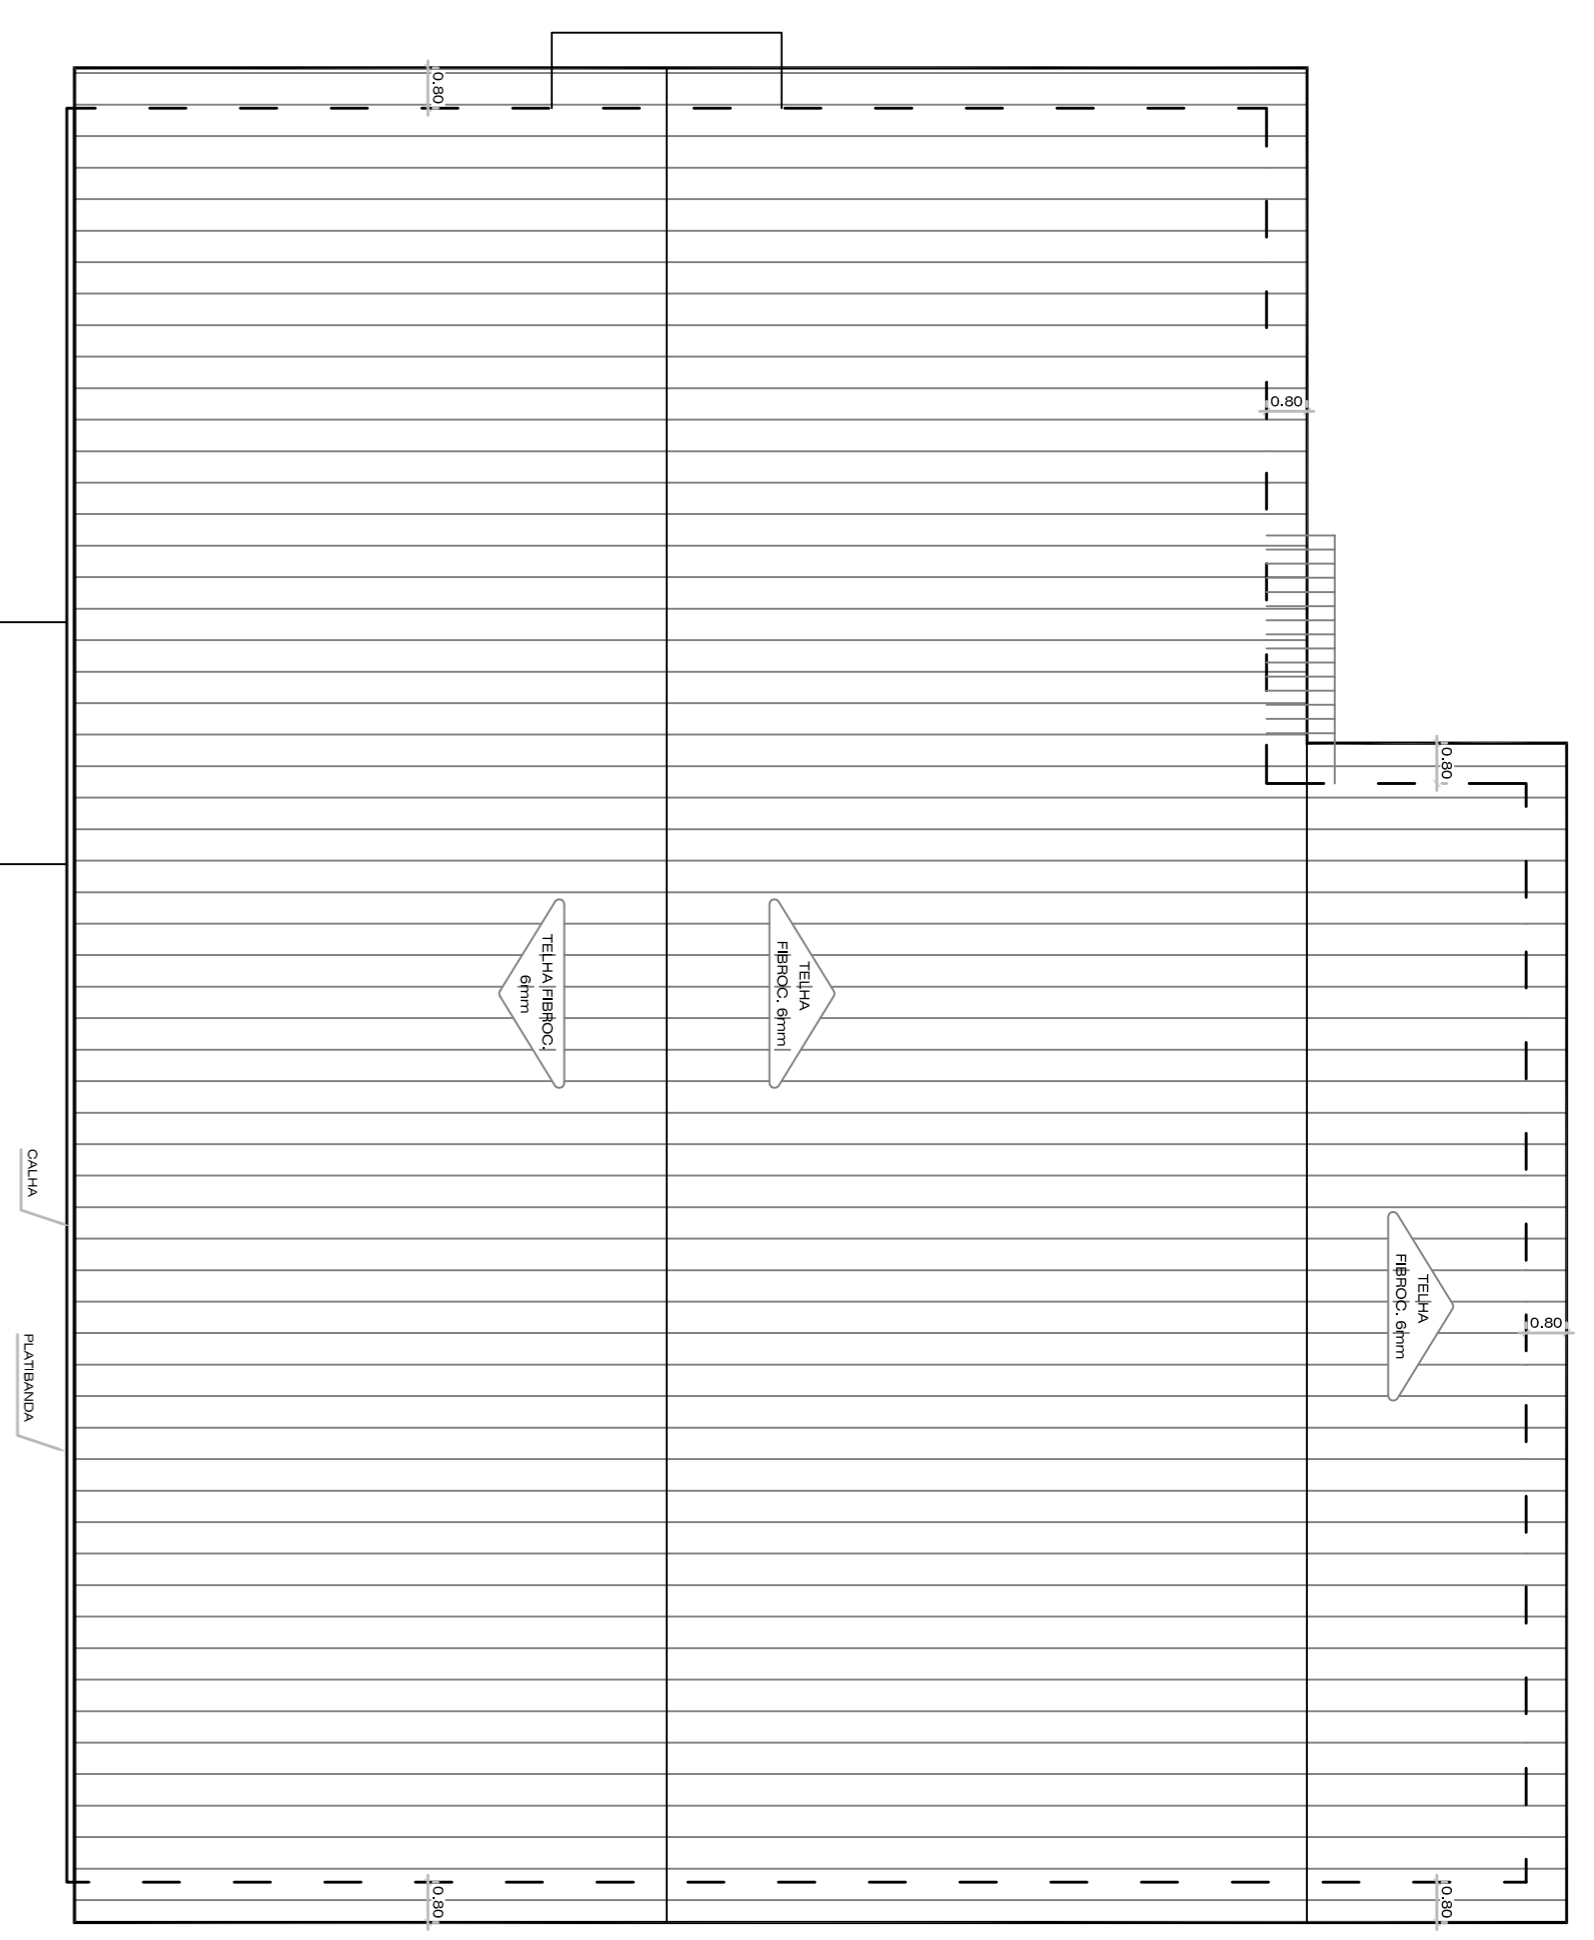

COBERTURA

ESC 1 : 150

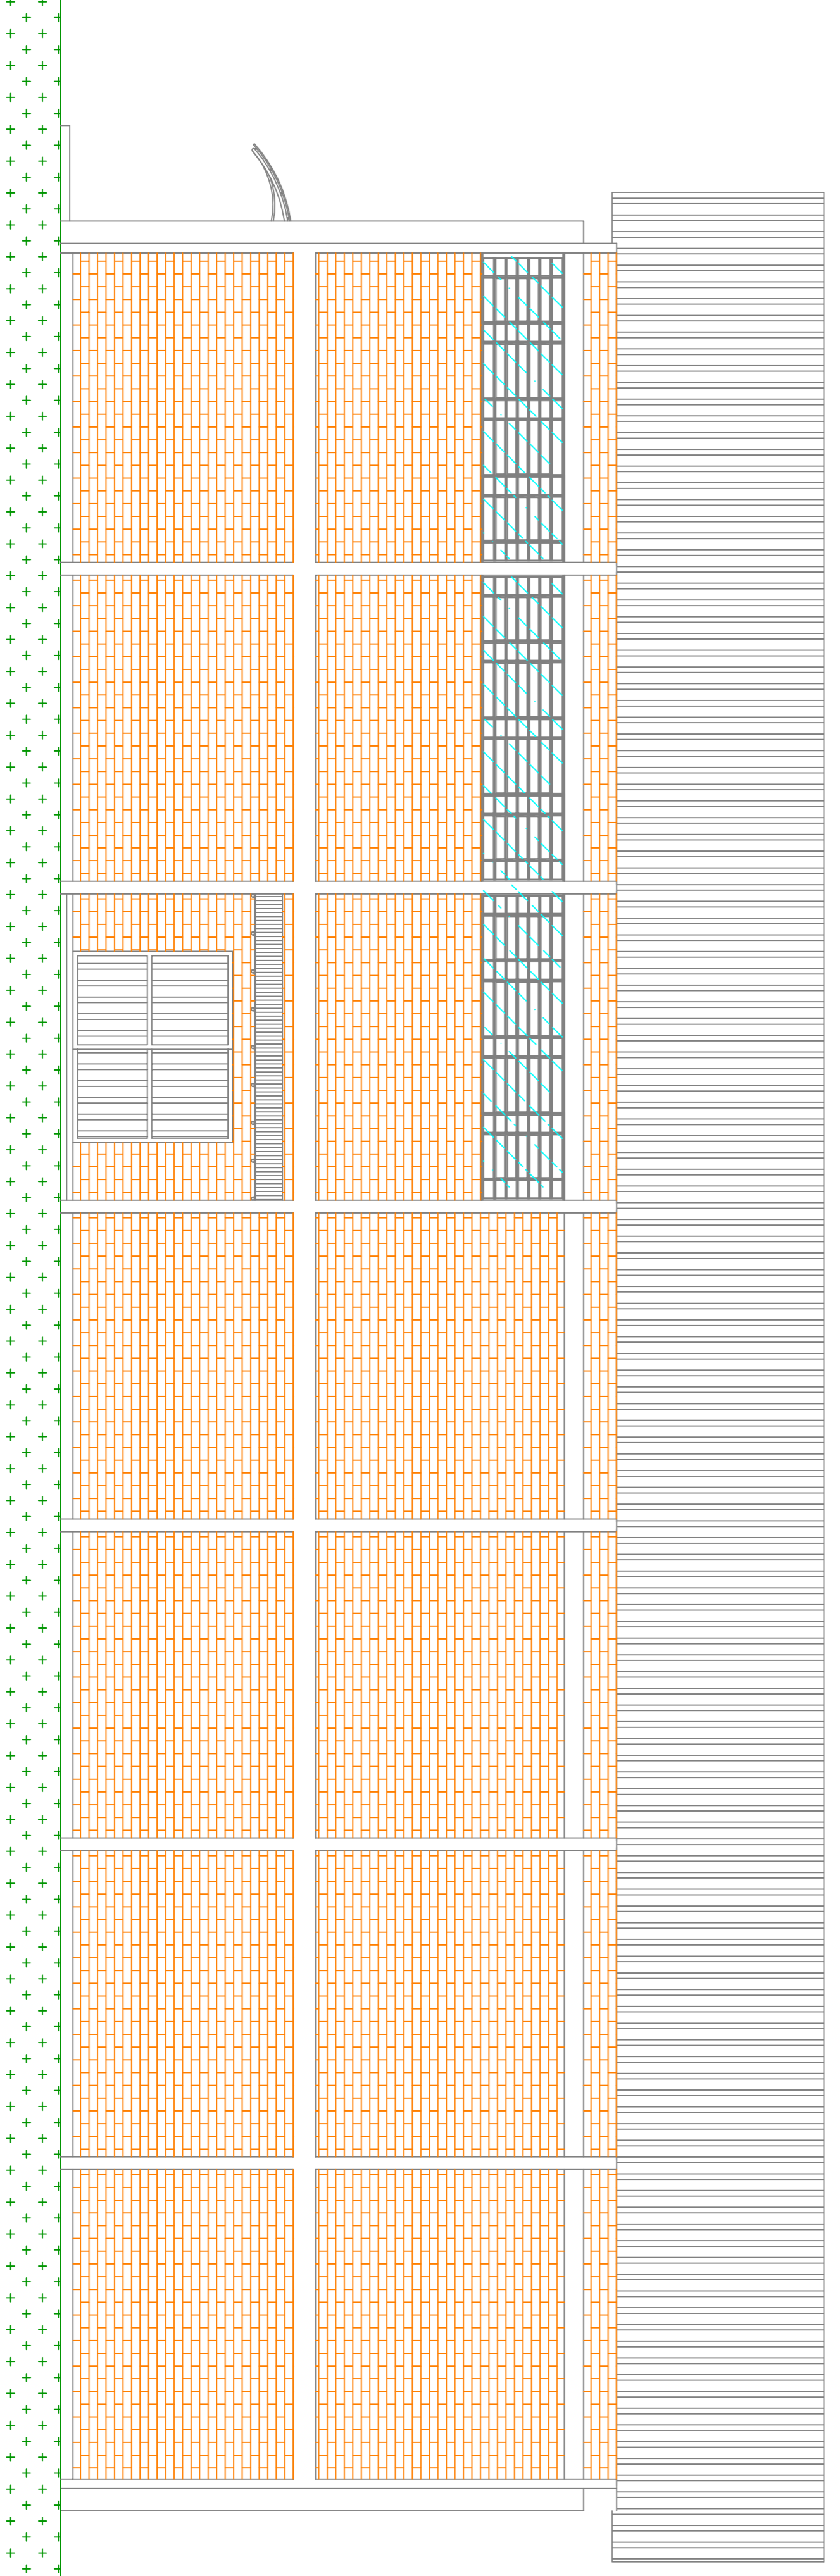

FACHADA PRINCIPAL

ESC 1 : 75

ESPAÇO RESERVADO APROVAÇÃO:

NOTAS:
TODAS AS MEDIDAS ESTÃO EM METROS. CASO HOUVER DIVERGENCIAS ENTRE COTAS E ESCALA
PREVALERÃO AS COTAS.

ATENDIDO	DATA	RESPONSÁVEL



PREFEITURA MUNICIPAL DE CAMPOS NOVOS - SC
 RUA DOS COMENDADORES CARLOS JOSÉ DE SOUZA, 100 - CENTRO - CAMPOS NOVOS - SC
SECRETARIA MUNICIPAL DE TRANSPORTES, OBRAS E URBANISMO
 DEPARTAMENTO DE ENGENHARIA

GINÁSIO DE ESPORTES

FACHADA PRINCIPAL / FACHADA NORTE E TELHADO

DISTRITO DE LEÃO

DATA	NOV//2009	LOCAL	DISTRITO DE LEÃO
ÁREA CONSTRUIDA	958,24 M ²	RESP. PROJETO	
ESCALA COZ	1 : 75	RESP. EXECUÇÃO	
DESENHADO POR	CRISTIANE GAREZIA		
AVULSO Nº 007			
ÁREA Nº 011/139			
ÁREA Nº 011/139			

() ORÇAMENTO () CONHECIMENTO
 (X) APROVAÇÃO () EXECUÇÃO

