




DECK DO QUIOSQUI

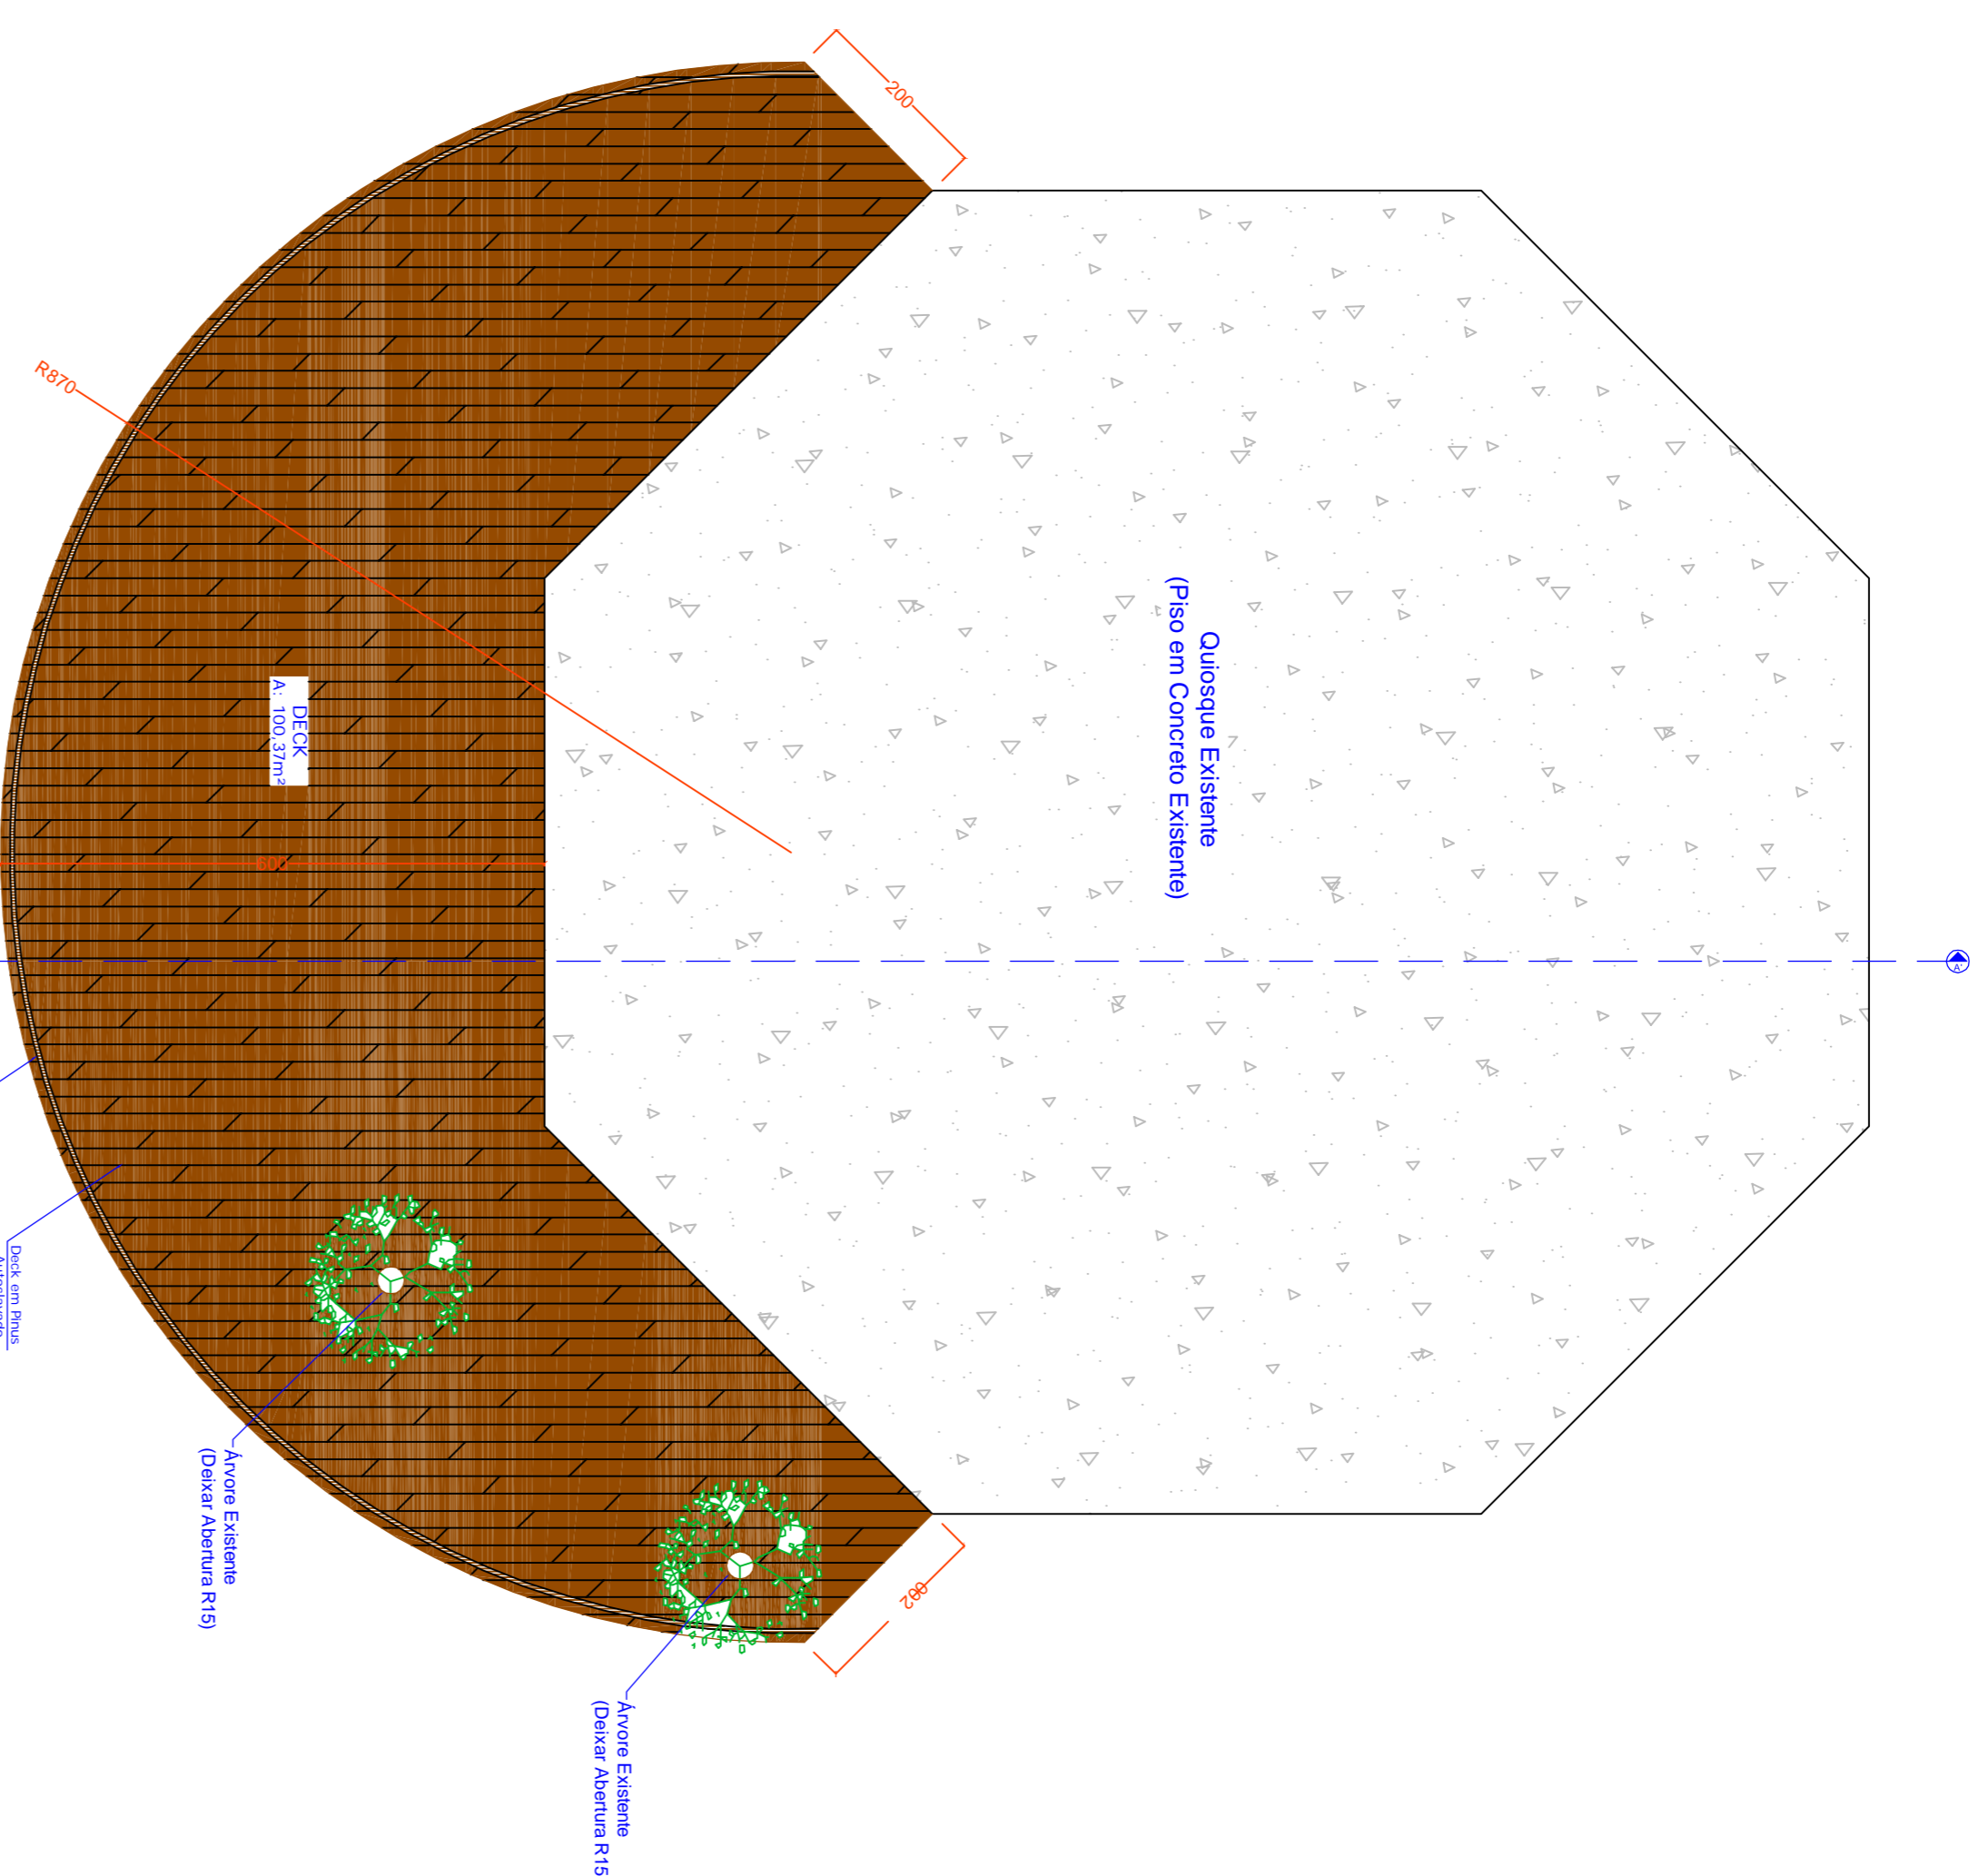

PLANTA BAIXA - DECK DO QUIOSQUI
 ÁREA= 100,37m²
 ESCALA..... 1 : 75

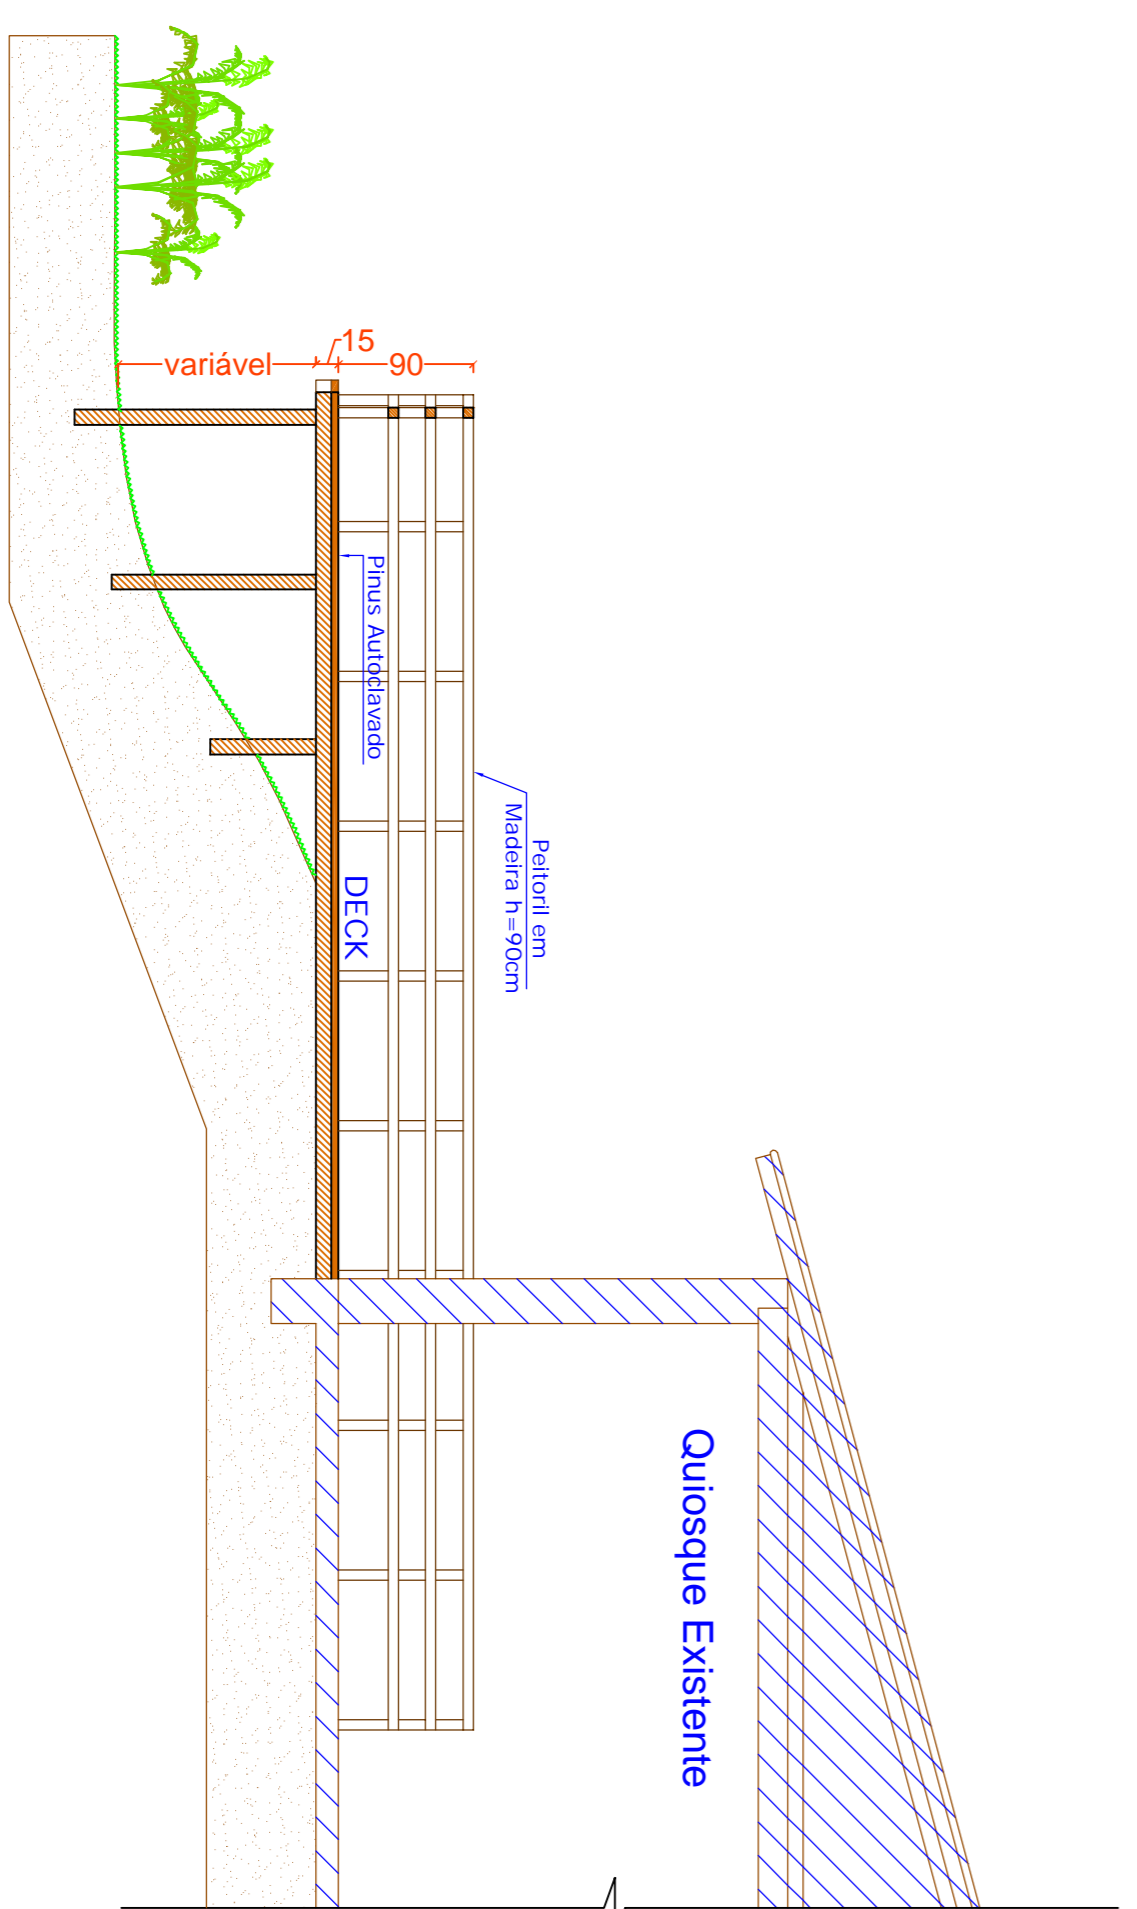


CORTE A-A - DECK DO QUIOSQUI
 ESCALA..... 1 : 50

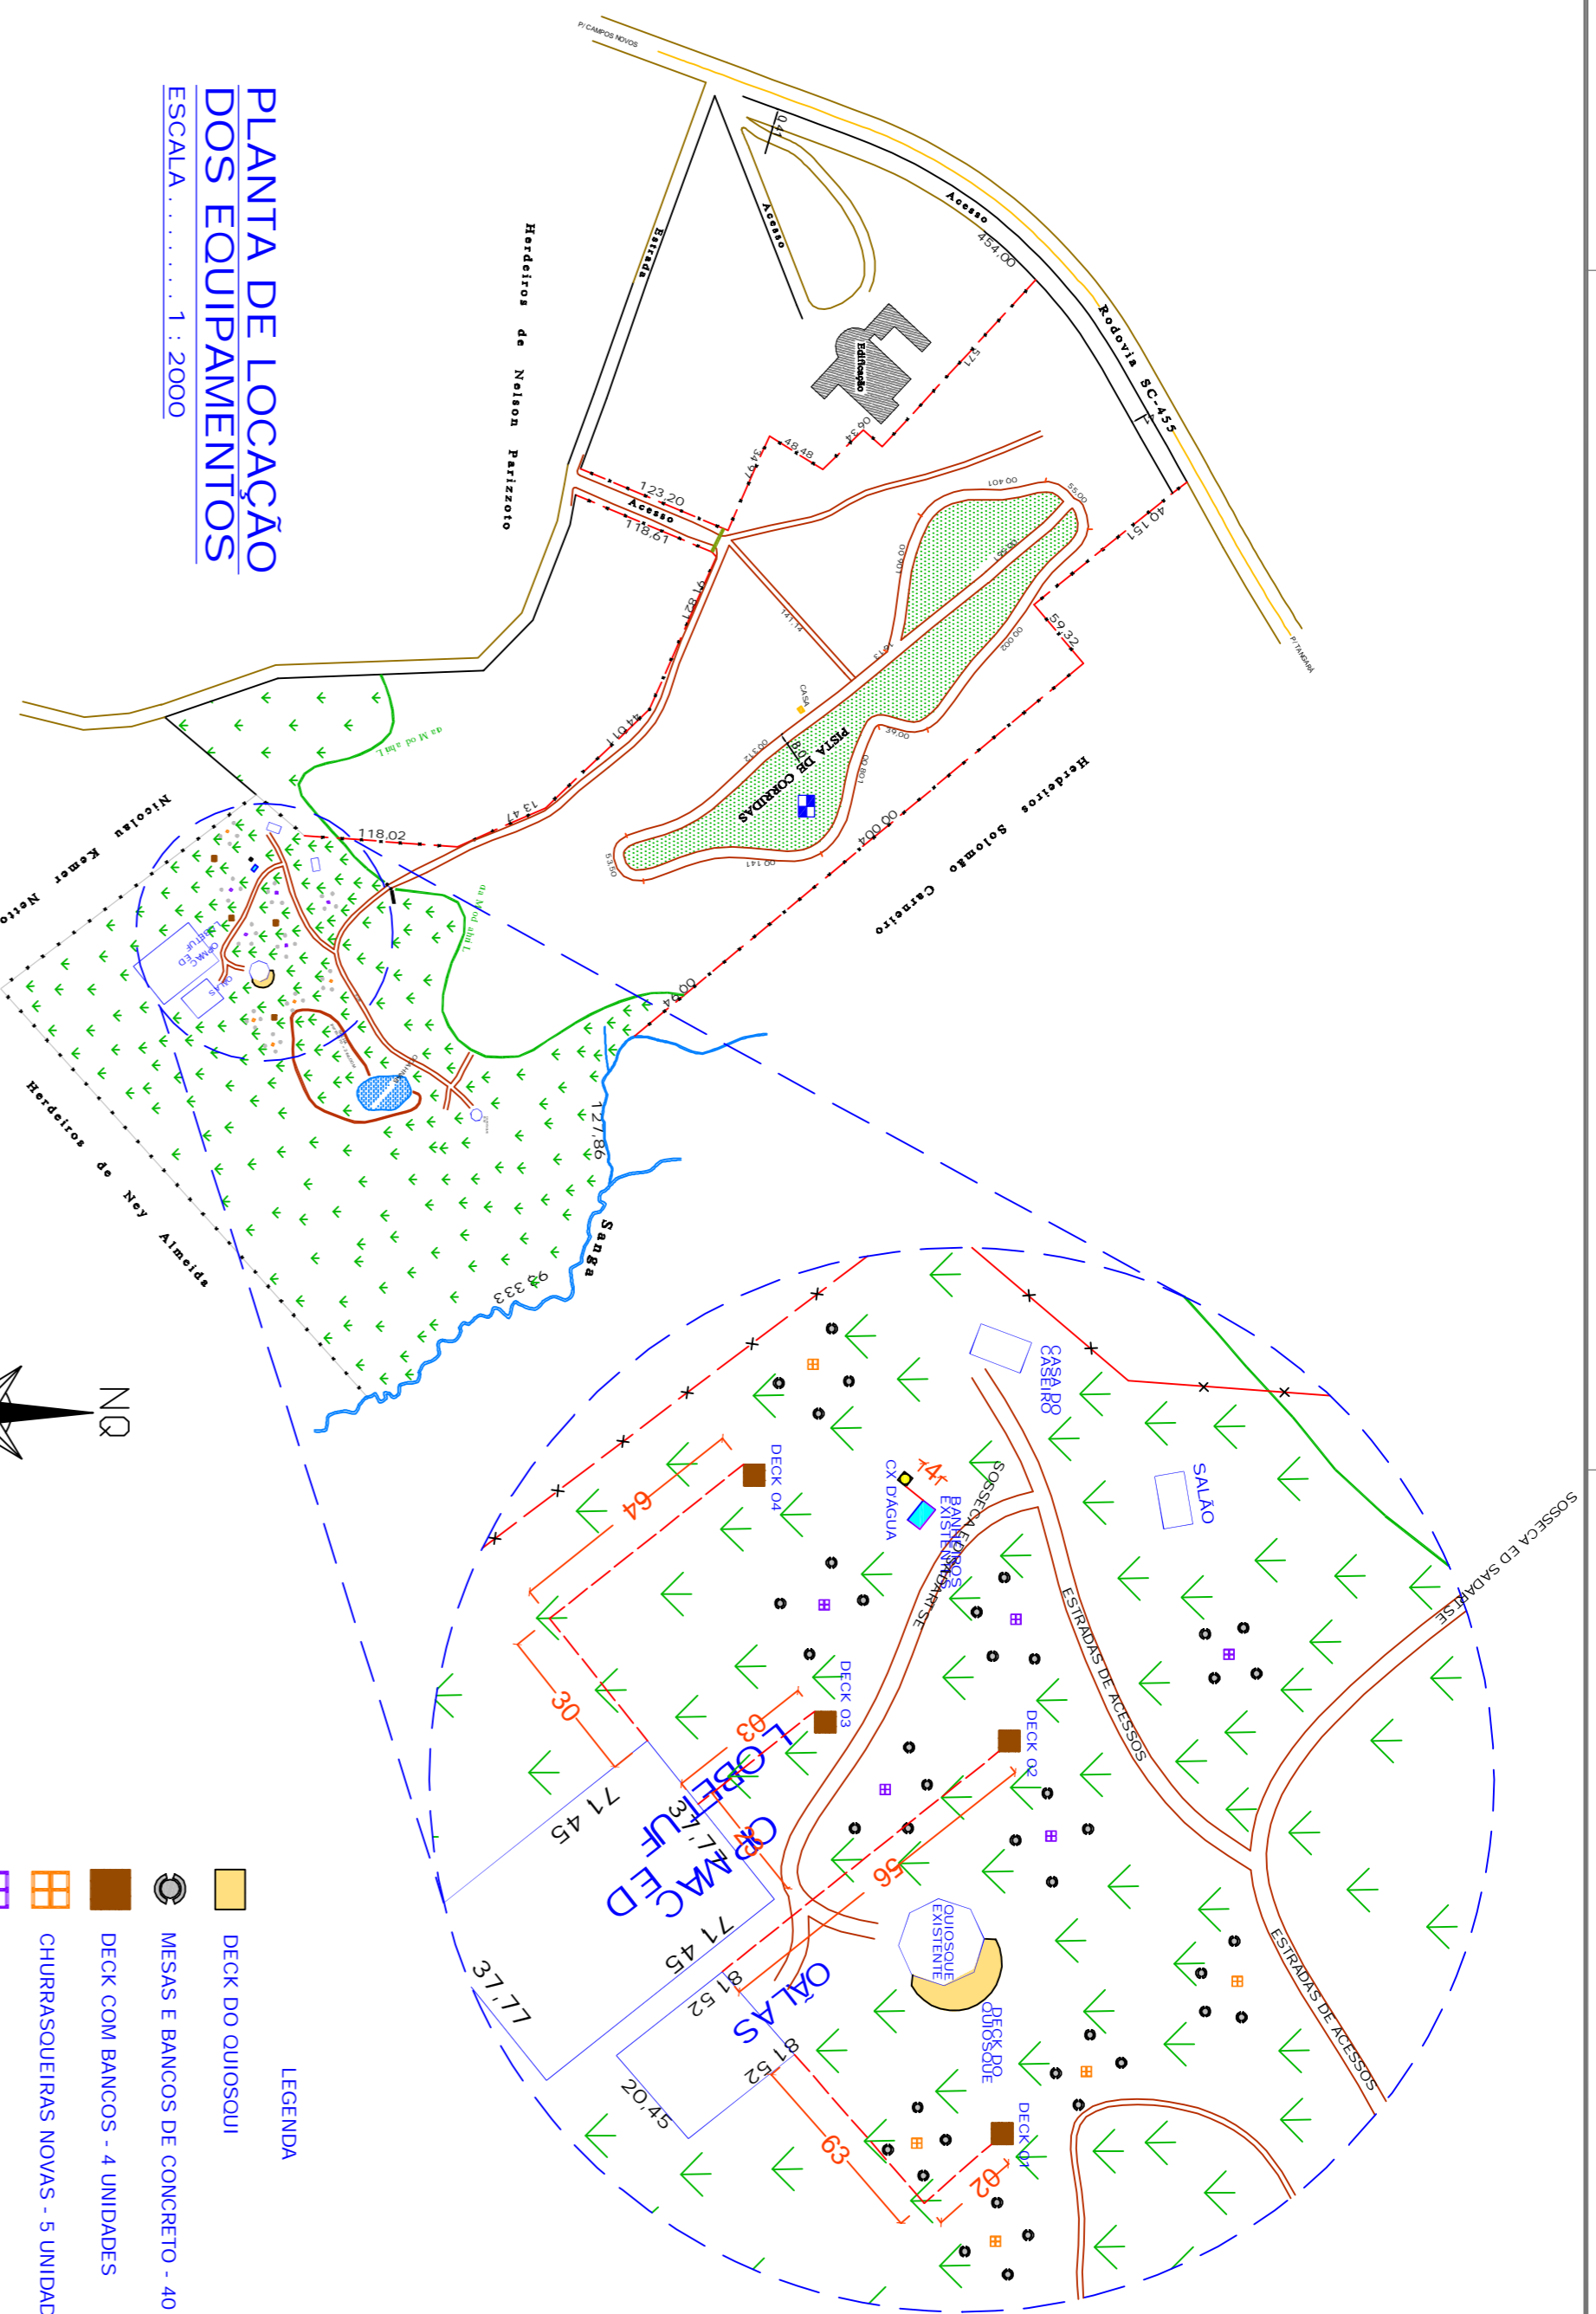


PLANTA DE LOCAÇÃO DOS EQUIPAMENTOS
 ESCALA..... 1 : 2000

- LEGENDA**
- DECK DO QUIOSQUI
 - MESAS E BANCOS DE CONCRETO - 40 UNIDADES
 - DECK COM BANCOS - 4 UNIDADES
 - CHURRASQUEIRAS NOVAS - 5 UNIDADES
 - CHURRASQUEIRAS EXISTENTE A REFORMAR - 5 UNIDADES
 - EDIFÍCIOS EXISTENTE
 - BANHEIRO EXISTENTE A SER REFORMADO E AMPLIADO
 - ESTRUTURA E CAIXA D'ÁGUA NOVA

DECK COM BANCOS
 4 unidades

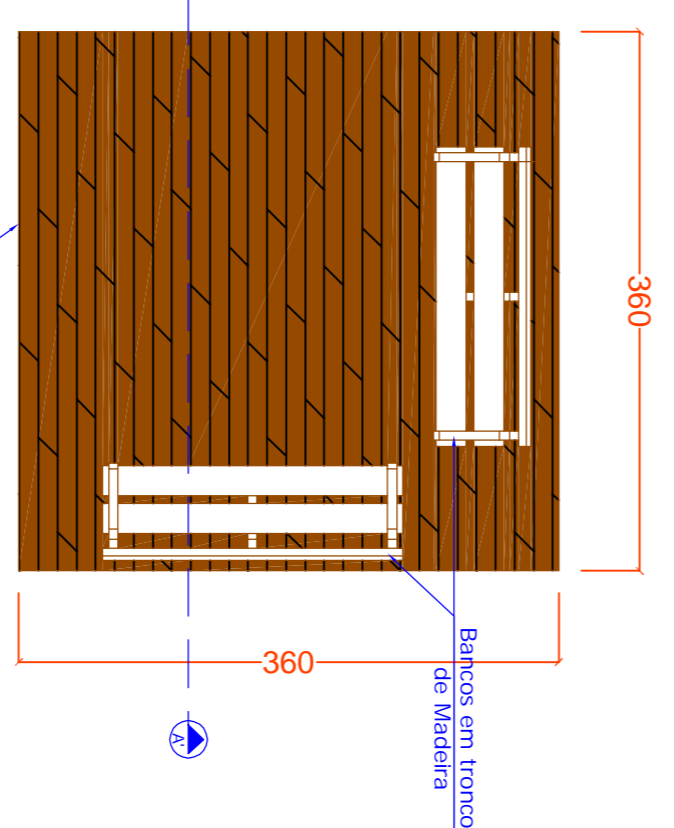

PLANTA BAIXA - DECK COM BANCOS
 ÁREA= 12,96m²
 ESCALA..... 1 : 50

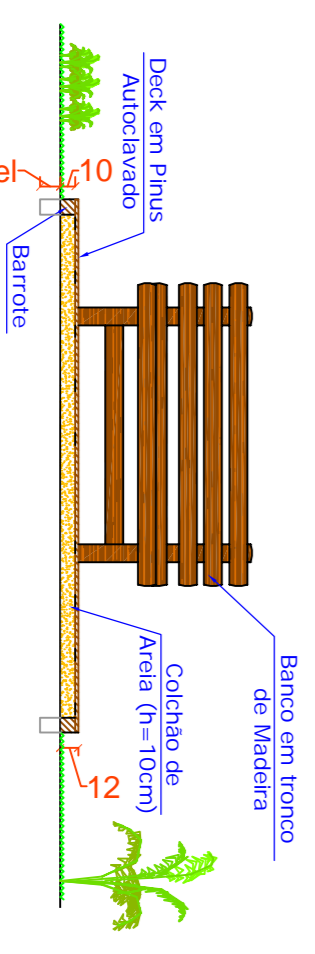

CORTE A-A - DECK COM BANCOS
 ESCALA..... 1 : 50

ORÇAMENTO () CONHECIMENTO (X) APROVAÇÃO () EXECUÇÃO		Cópia nº 1	
Emissão Reservada APROVAÇÃO			
PREFEITURA MUNICIPAL DE CAMPOS NOVOS - SC SECRETARIA MUNICIPAL DE TRANSPORTES, OBRAS E URBANISMO DEPARTAMENTO DE ENGENHARIA		DATA Outubro /2012	
REFORMA DO PARQUE AMBIENTAL ERNESTO ZORTÉA		ESCALA INDICADA	
DECKS - PLANTAS BAIXAS, CORTES E PLANTA DE LOCAÇÃO DOS EQUIPAMENTOS		ÁREA *	
BAIRRO BOA VISTA - CAMPOS NOVOS - SC		PRIMEIRO CELUMECADO	
RESPONSÁVEL TÉCNICO PROJETO ZILDEBENEZIO		RESPONSÁVEL TÉCNICO PROJETO CELUMECADO	
RESPONSÁVEL TÉCNICO PROJETO LAURENTIANTONIO		DATA 03/06	