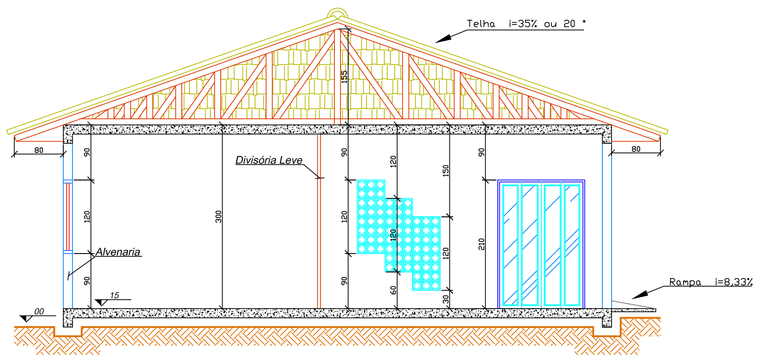

CORTE B-B'
ESCALA 1:50

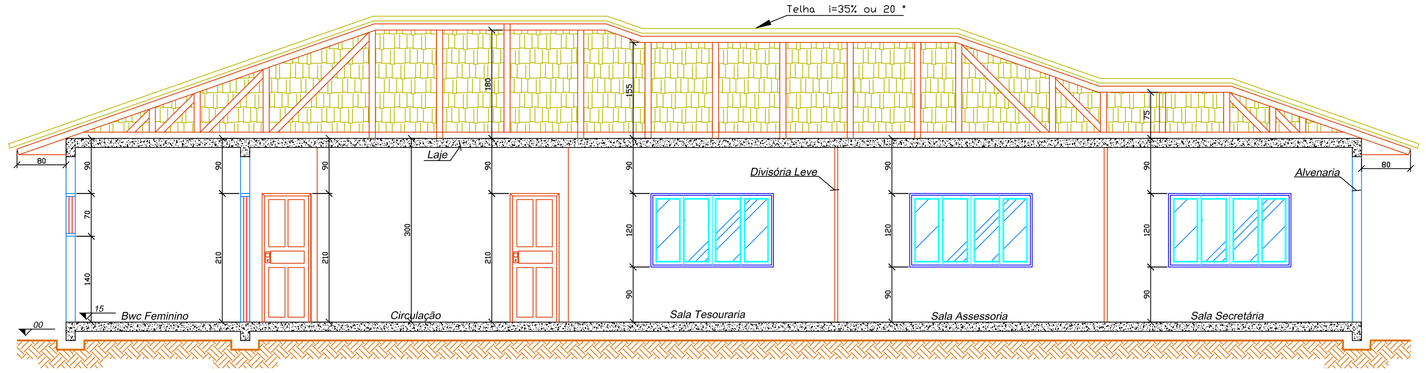

CORTE A-A'
ESCALA 1:50

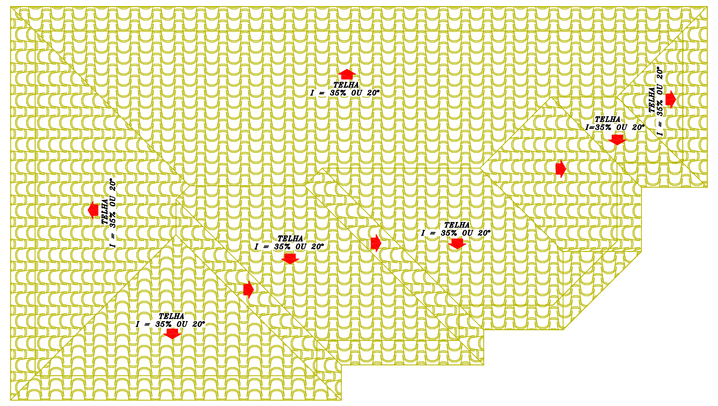

PLANTA DE COBERTURA
ESCALA 1:150

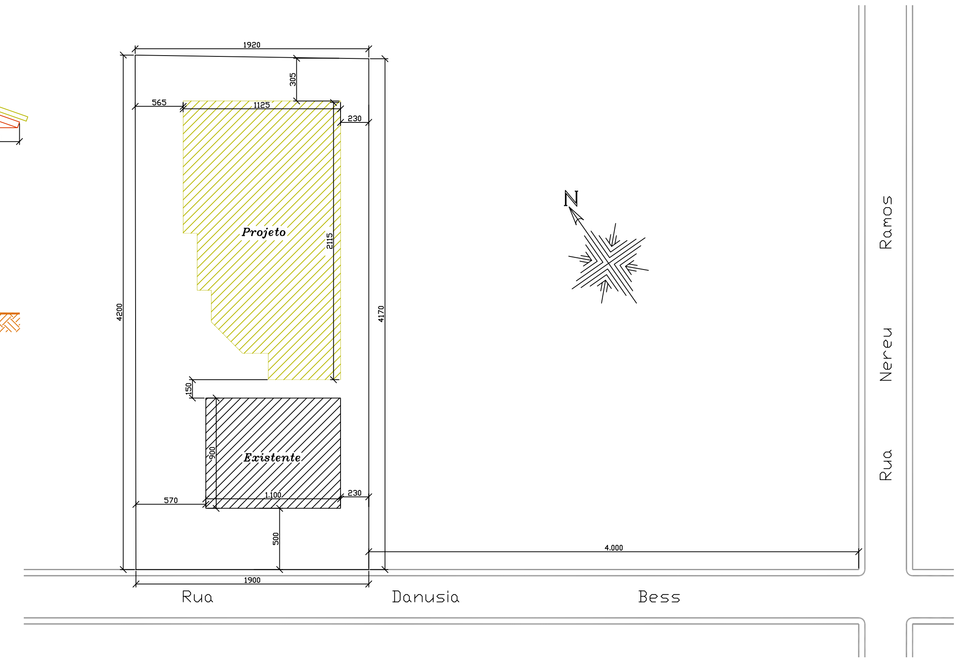

Locação
Escala 1:250

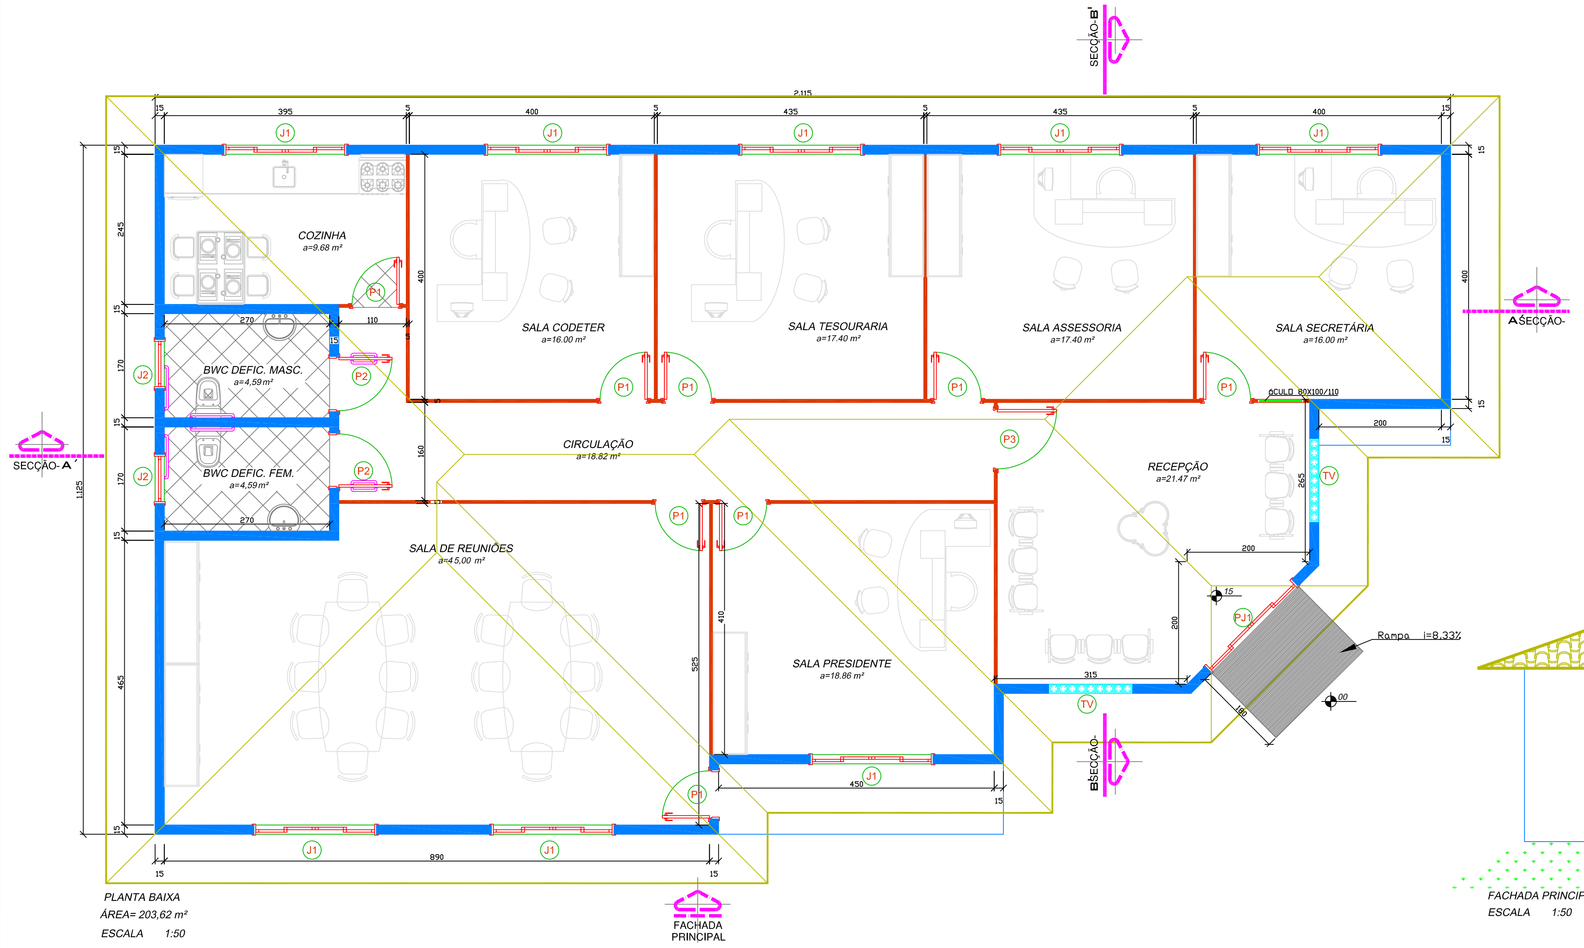

PLANTA BAIXA
ÁREA= 203,62 m²
ESCALA 1:50

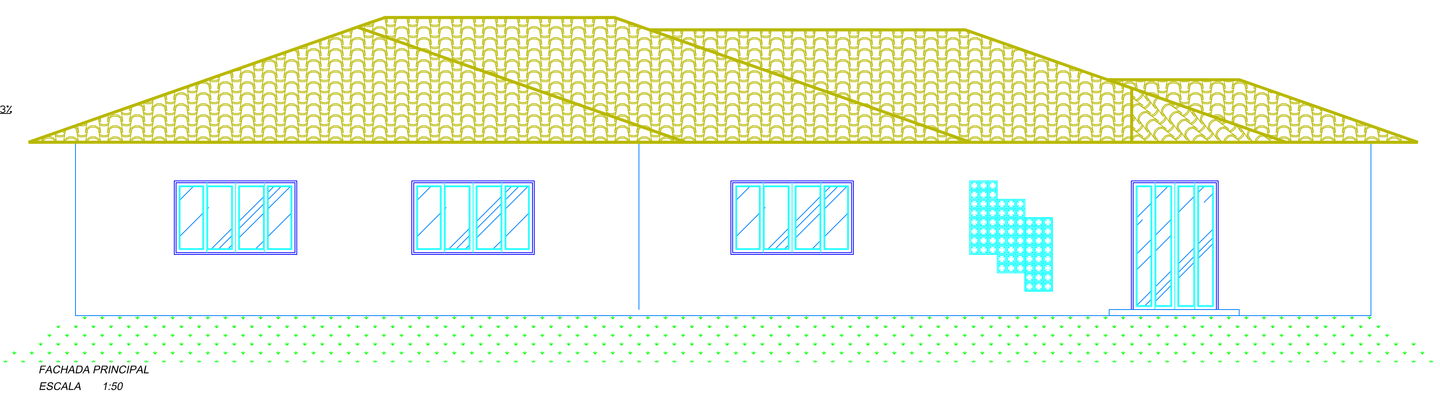

FACHADA PRINCIPAL
ESCALA 1:50

TABELA DE ESQUADRIAS

COD	TIPO	LARGURA	ALTURA	PARAPEITO	QTD
J1	Janela de correr 4 folhas	200	120	90	8
J2	Janela basculante	80	70	140	2
P1	Porta de abrir	80	210	-	8
P2	Porta de abrir	90	210	-	2
P3	Porta de abrir	100	210	-	1
PJ1	Porta-janela 4 folhas	200	210	-	1
TV	Tijolo de Vidro (15x15)	Indicada em cortes			144 un

ASSOCIAÇÃO DOS MUNICIPIOS DO PLANALTO SUL DE STA. CATARINA

AMPLASC

MUNICÍPIO: CAMPOS NOVOS - SC

OBRA: CONSTRUÇÃO DA SEDE DO SIND. DOS TRABALHADORES RURAIS

SITUAÇÃO: PERÍMETRO URBANO

TÍTULO: ARQUITETÔNICO, LOCALIZAÇÃO E SITUAÇÃO

ESC. DESENHO:	DESENHO:	ÁREA DA AMPLIAÇÃO:	RESP. TÉCNICO:
INDICADA	LUCIMARA JOSUÉ MELO	203,62 M²	
DATA:	COMOD:	PRANCHA:	
NOVEMBRO/2009	CAMPOS NOVOS/ SIND. DOS TRAB.	01-03	JULIANA AISI B. CENCI CREA - SC 58.714-5 ENG. CIVIL