


PLANTA DE COBERTURA
ESCALA 1 : 75

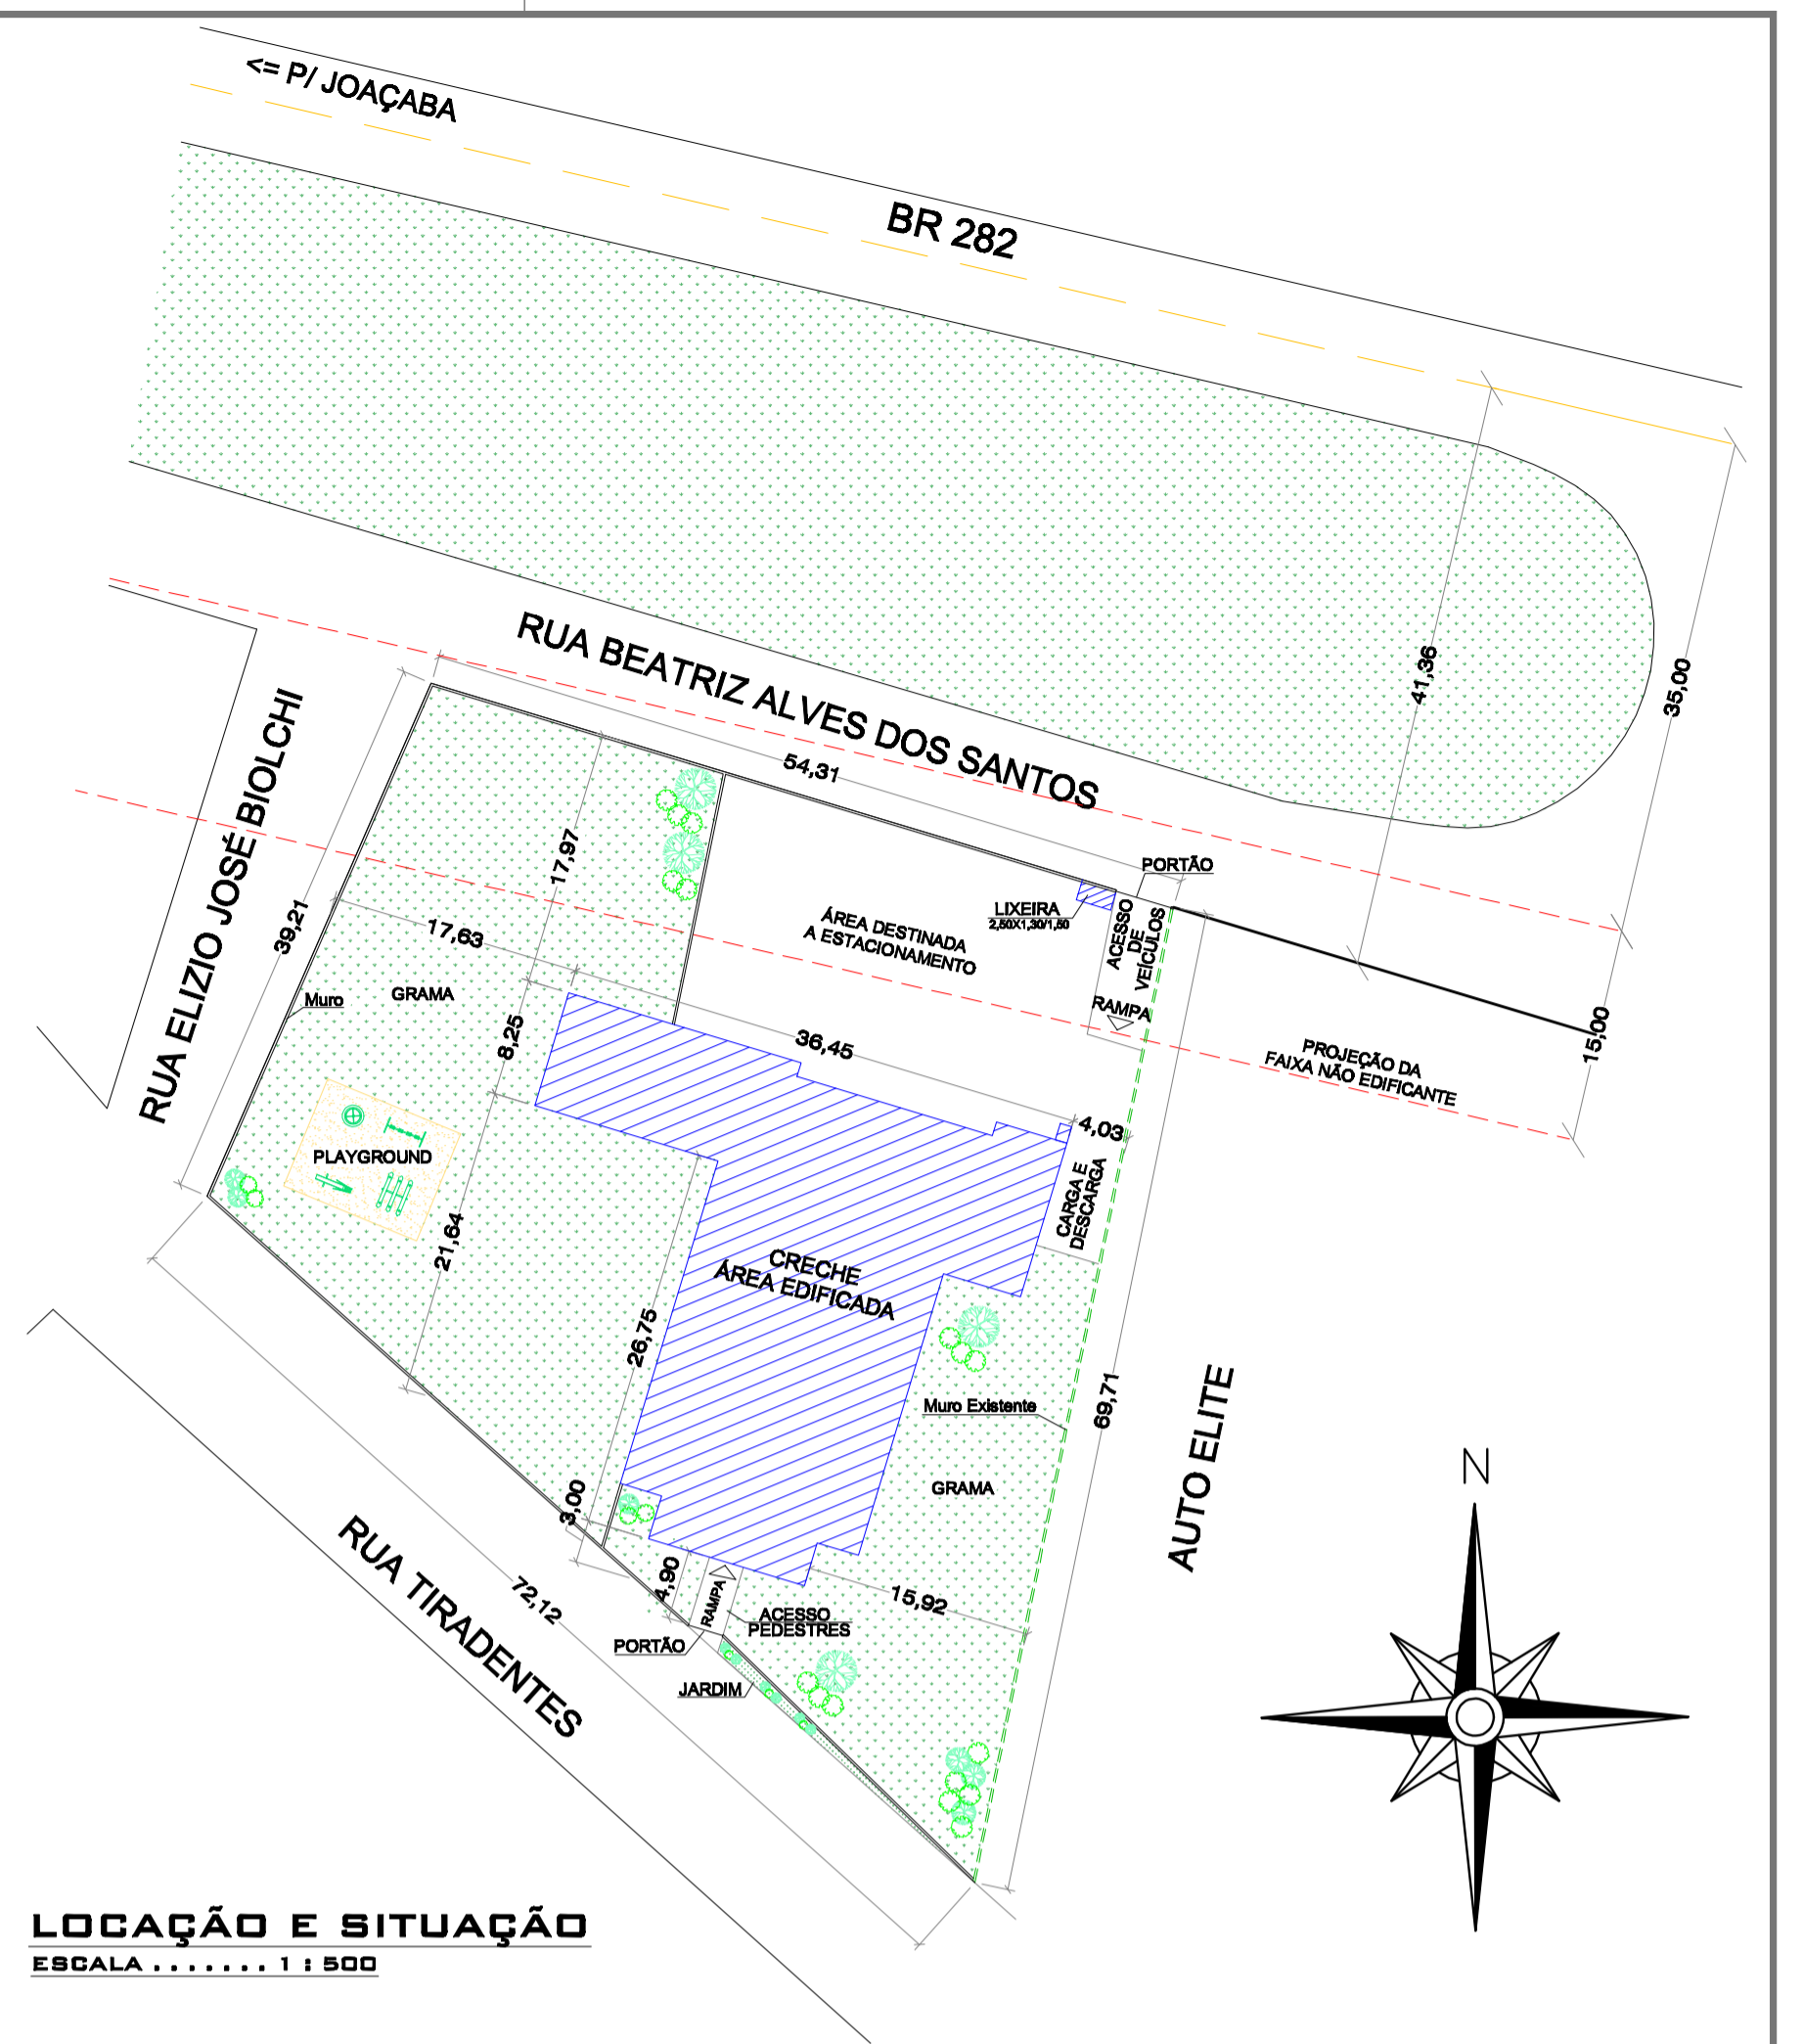

LOCAÇÃO E SITUAÇÃO
ESCALA 1 : 500

<p>ESPAÇO RESERVADO À APROVAÇÃO</p>	
<p>PREFEITURA MUNICIPAL DE CAMPOS NOVOS - SC RUA EXPEDICIONÁRIO, 333 - CENTRO - FONE (49) 3541-8300 SECRETARIA MUNICIPAL DE TRANSPORTES, OBRAS E URBANISMO DEPARTAMENTO DE ENGENHARIA</p>	
<p>OBRA: CRECHE BAIRO N. S. DE LOURDES</p>	<p>DATA: JULHO/2011</p>
<p>PROJETO: PLANTA DE COBERTURA, LOCAÇÃO E SITUAÇÃO</p>	<p>ESCALA: INDICADA</p>
<p>RESPONSÁVEIS TÉCNICOS DOS PROJETOS:</p>	<p>ÁREA: 749,91 m²</p>
<p>RONALDO FRASSINI CREA - SC 103844-4 ENG. CIVIL</p>	<p>LAÍDES DALAZEN LAIDNER CREA - SC 106166-4 ENG. CIVIL</p>
<p>FRANCA: 03/06</p>	

PRODUCED BY AN AUTODESK EDUCATIONAL PRODUCT



CÓPIAS P/

() ORÇAMENTO () CONHECIMENTO

(X) APROVAÇÃO () EXECUÇÃO

PRODUCED BY AN AUTODESK EDUCATIONAL PRODUCT