PRODUCED BY AN AUTODESK EDUCATIONAL PRODUCT

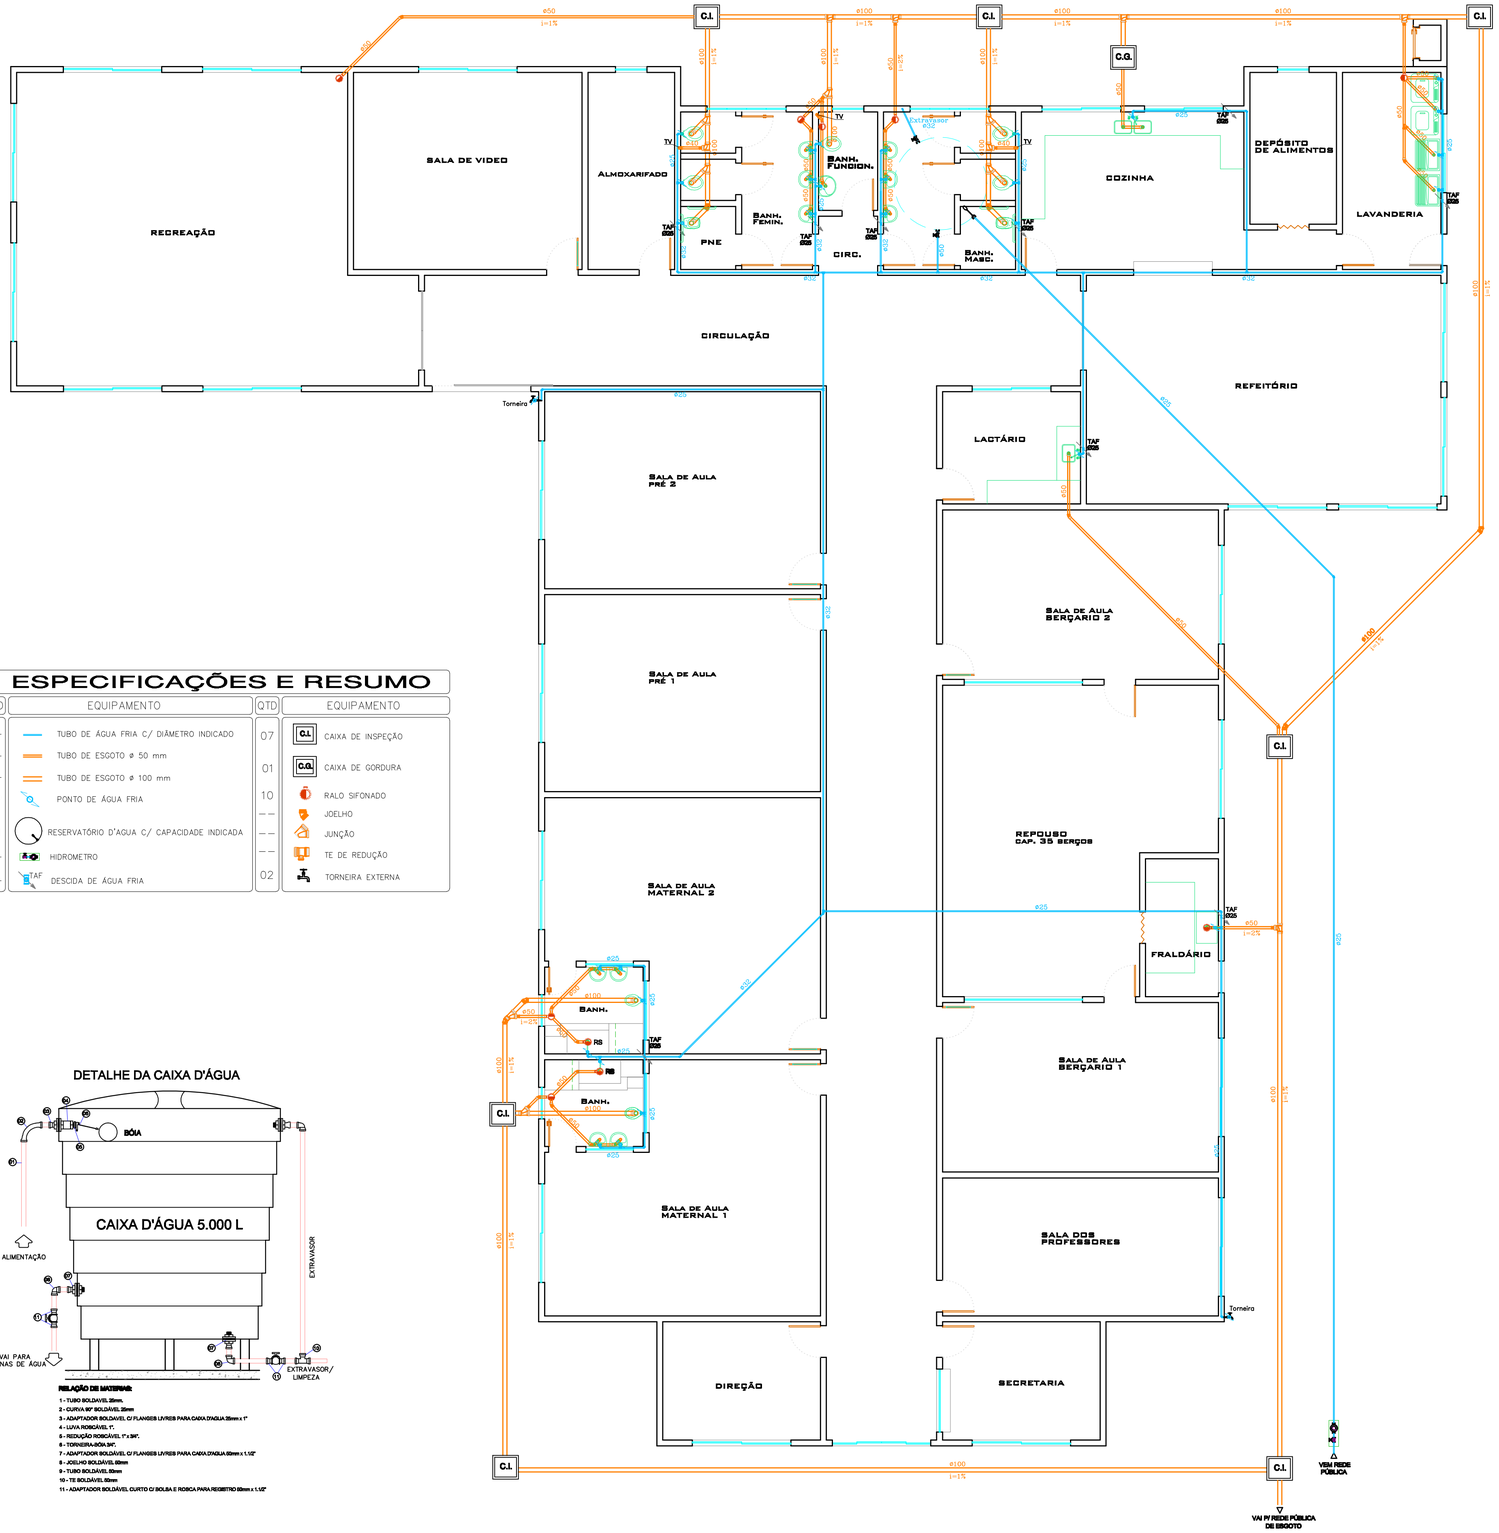

ESPECIFICAÇÕES E RESUMO

HIDRO-SANIT.

QTD	EQUIPAMENTO
--	TUBO DE ÁGUA FRIA C/ DIÂMETRO INDICADO
--	TUBO DE ESGOTO ø 50 mm
--	TUBO DE ESGOTO ø 100 mm
32	PONTO DE ÁGUA FRIA
01	RESERVATÓRIO D'AGUA C/ CAPACIDADE INDICADA
--	HIDROMETRO
--	DESCIDA DE ÁGUA FRIA

QTD	EQUIPAMENTO
07	CAIXA DE INSPEÇÃO
01	CAIXA DE GORDURA
10	RALO SIFONADO
--	JOELHO
--	JUNÇÃO
--	TE DE REDUÇÃO
02	TORNEIRA EXTERNA

DETALHE DA CAIXA D'ÁGUA

RELAÇÃO DE MATERIAL:

1 - TUBO SOLDAVEL 25mm.
2 - CURVA 90° SOLDÁVEL 25mm
3 - ADAPTADOR SOLDAVEL C/ FLANGES LIVRES PARA CAIXA D'AGUA 25mm x 1"
4 - LUVA ROSCÁVEL 1".
5 - REDUÇÃO ROSCÁVEL 1" x 3/4".
6 - TORNEIRA-BÓIA 3/4".
7 - ADAPTADOR SOLDÁVEL C/ FLANGES LIVRES PARA CAIXA D'AGUA 60mm x 1.1/2"
8 - JOELHO SOLDÁVEL 60mm
9 - TUBO SOLDÁVEL 60mm
10 - TE SOLDÁVEL 50mm
11 - ADAPTADOR SOLDÁVEL CURTO C/ BOLSA E ROSCA PARA REGISTRO 60mm x 1.1/2"

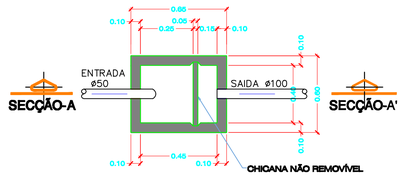

PLANTA BAIXA

CAIXA DE GORDURA

S/ ESCALA

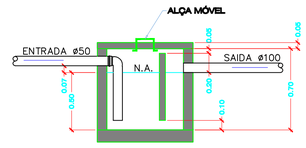

CORTE -AA"

CAIXA DE GORDURA

S/ ESCALA

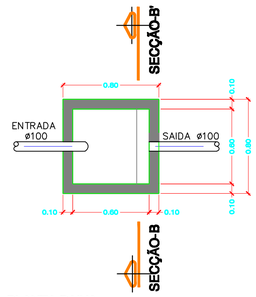

PLANTA BAIXA

CAIXA DE INSPEÇÃO

S/ ESCALA

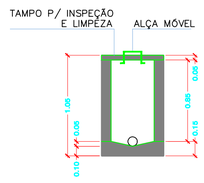

CORTE -BB"

CAIXA DE INSPEÇÃO

S/ ESCALA

INSTALAÇÕES HIDROSANITÁRIAS

ESCALA . . . . . 1 : 75

ESPAÇO RESERVADO À APROVAÇÃO

PREFEITURA MUNICIPAL DE CAMPOS NOVOS - SC

RUA EXPEDICIONÁRIO, 333 - CENTRO - FONE (49) 3541-6500

SECRETARIA MUNICIPAL DE TRANSPORTES, OBRAS E URBANISMO
DEPARTAMENTO DE ENGENHARIA

Z:\Bandeira.jpg

OBRA: CRECHE BAIRRO N. S. DE LOURDES

ASSUNTO: INSTALAÇÕES HIDROSANITÁRIAS

RESPONSÁVEIS TÉCNICOS DOS PROJETOS:

RONALDO FRASSINI
CREA - SC 106564-6
Engº. Civil

LAÍDES DALAZEN LAIDNES
CREA - SC 106184-4
Engº. Civil

DATA: JULHO/2011
ESCALA: INDICADA
ÁREA: 749,91 M²
DESENHO: DÉLI MECABÔ
PRANCHA: 04/06

CÓPIAS P/
( ) ORÇAMENTO ( ) CONHECIMENTO
(X) APROVAÇÃO ( ) EXECUÇÃO

PRODUCED BY AN AUTODESK EDUCATIONAL PRODUCT