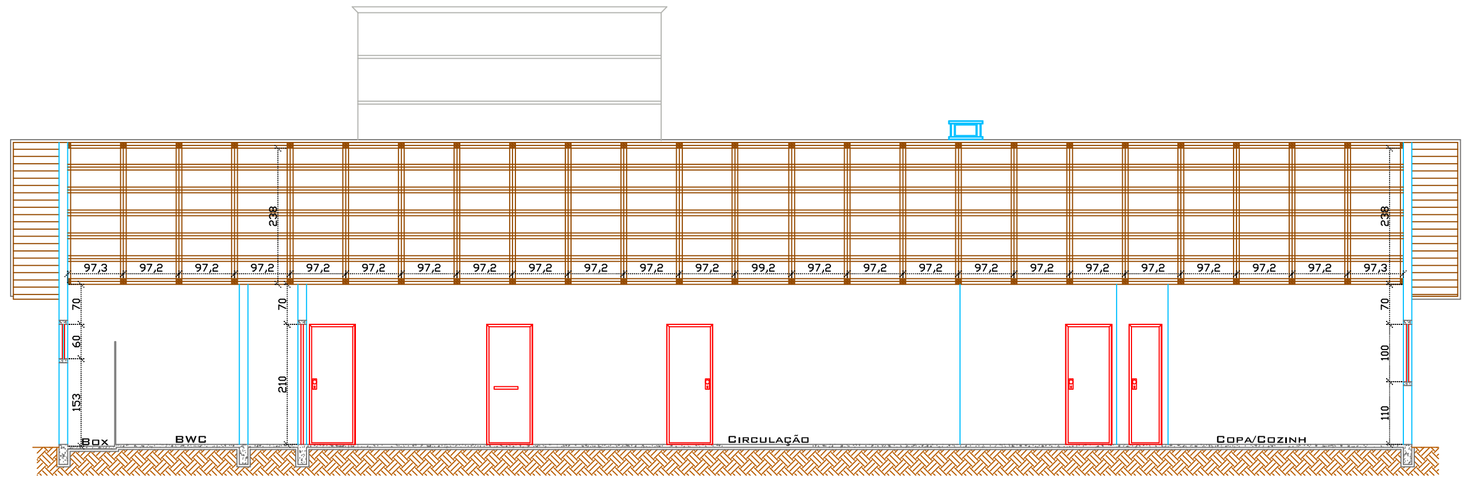

CORTE AA
ESCALA . 1 : 75

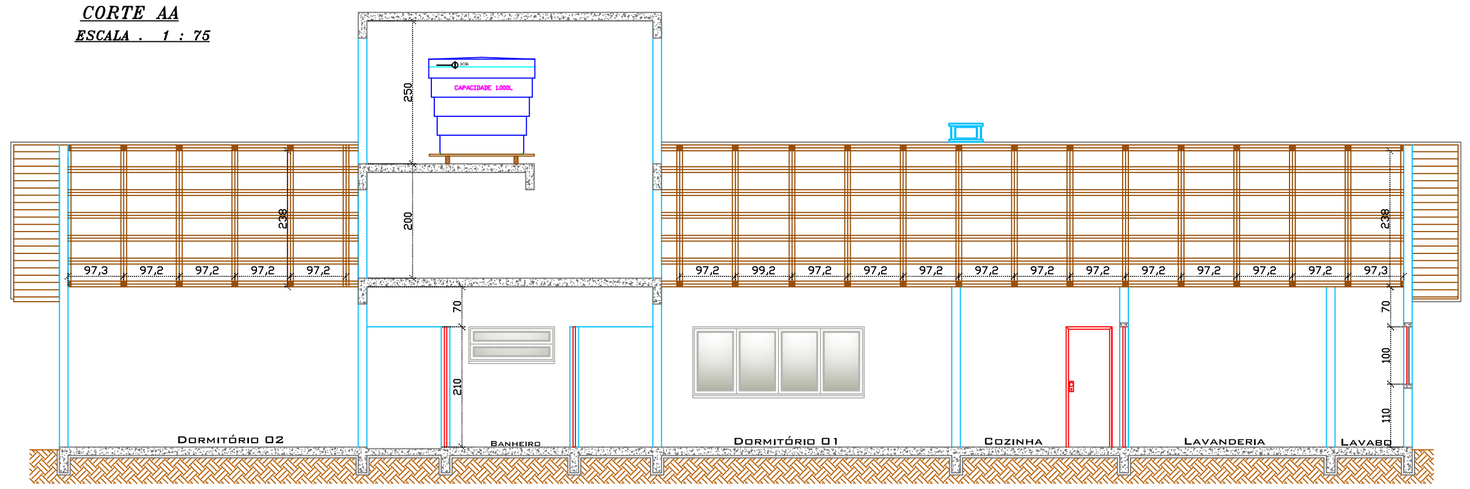

CORTE CC
ESCALA . 1 : 75

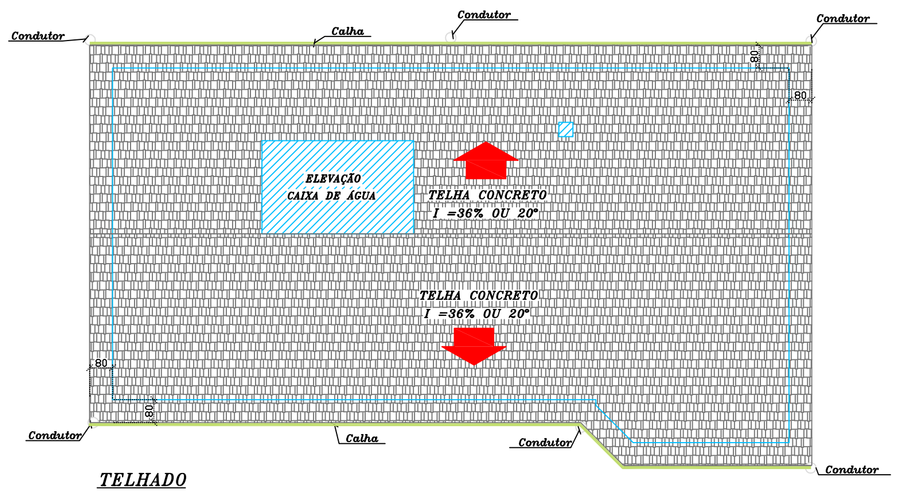

TELHADO
ESCALA . 1 : 150

TABELA DE ESQUADRIAS

COD	TIPO	LARGURA	ALTURA	PARAPEITO	QTD
J1	Janela de correr 4 folhas	200	120	90	4
J2	Janela de correr 4 folhas	300	120	90	3
J3	Janela de correr 4 folhas	150	120	90	2
J4	Janela de correr 4 folhas	200	100	110	1
J5	Janela basculante	80	60	150	2
J6	Janela basculante	150	60	150	1
P1	Porta de abrir	80	210	-	12
P2	Porta de abrir	70	210	-	8
P3	Porta de Correr 2 folhas	200	210	-	1
P4	Porta de Abrir Pvotante	120	210	-	1

ESTATÍSTICAS		
Discriminação	Área	Taxa/ Índice
ÁREA DO PVTO. TÉRREO	283,62m²	
ÁREA TOTAL A EDIFICAR	283,62m²	
ÁREA DO TERRENO	900,00m²	
TAXA DE PERMEABILIDADE	616,38m²	68%
TAXA DE OCUPAÇÃO	283,62m²	32%
ÍNDICE DE APROVEITAMENTO	283,62m²	0,32

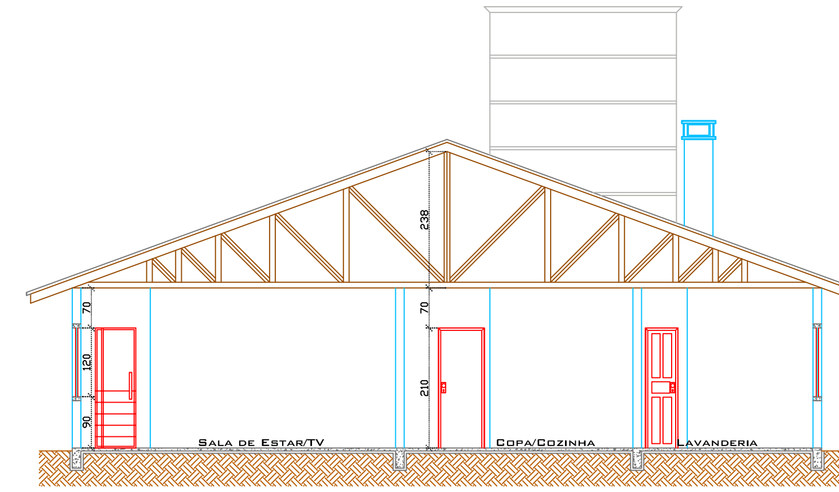

CORTE BB
ESCALA . 1 : 75

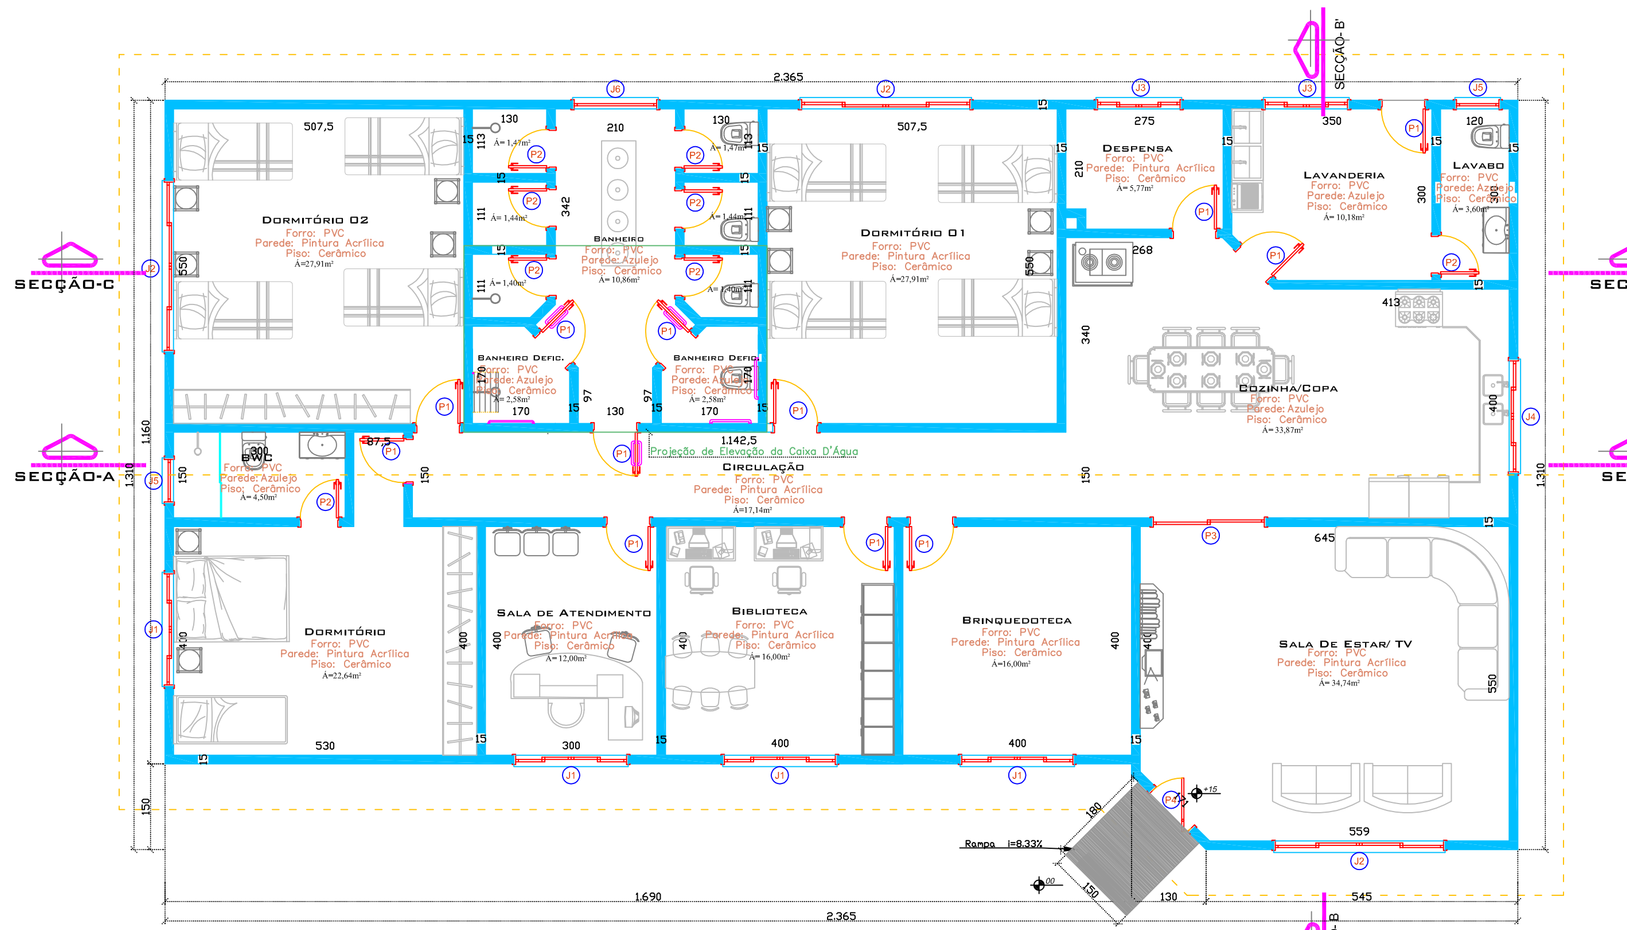

PLANTA BAIXA
ÁREA = 283,62m2
ESCALA . . . 1 : 75

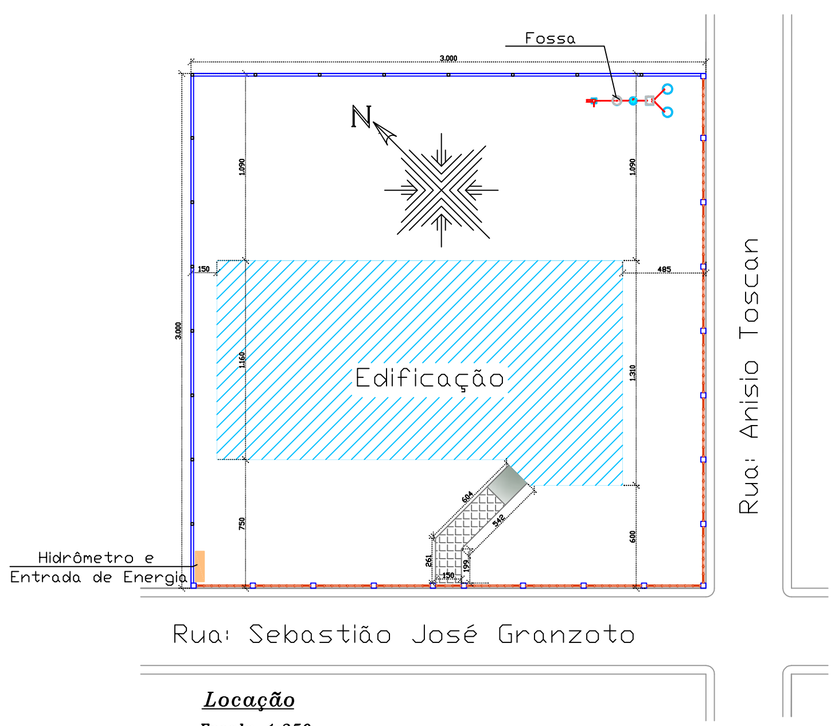

Locação
Escala 1:250

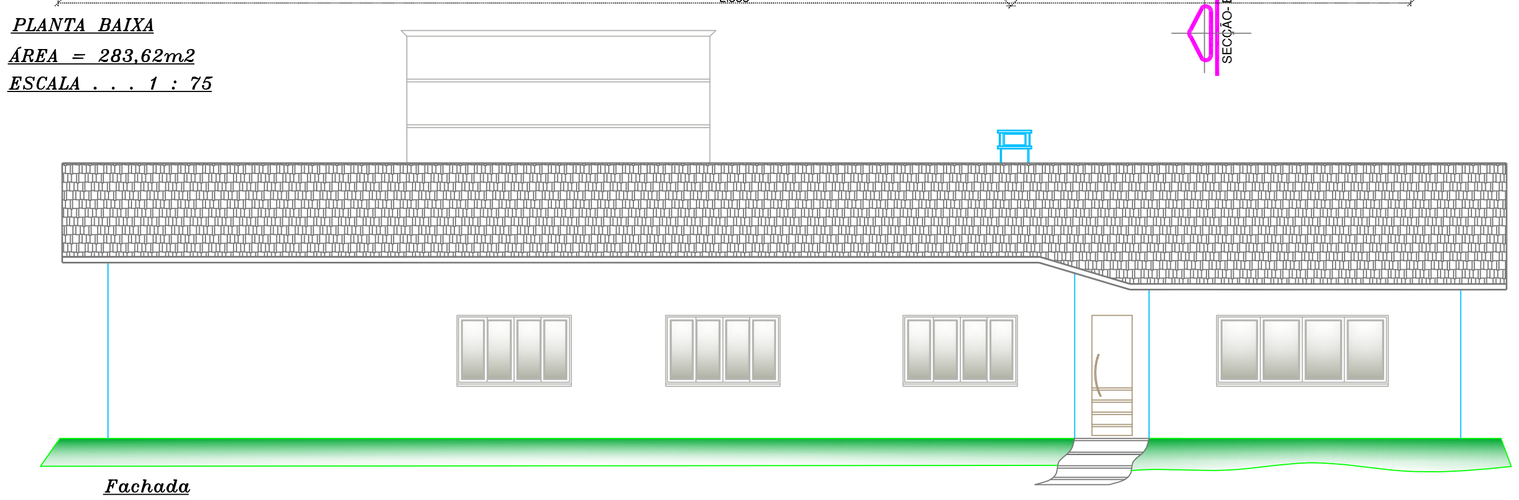

Fachada
ESCALA . 1 : 75

ASSOCIAÇÃO DOS MUNICIPIOS DO PLANALTO SUL DE STA. CATARINA

AMPLASC

MUNICIPIO: CAMPOS NOVOS - SC

ASSUNTO: CASA PARA LAR DOS MENINOS

LOCAL: RUA SEBASTIÃO JOSÉ GRANZOTO ESQ. COM RUA ANISIO TOSCAN

TITULO: PLANTA BAIXA, FACHADA, CORTES, TELHADO E LOCAÇÃO

ESCALA FOLHA: 1:75 ESC. DESENHO: 1:75	DESENHO: *Lucimara/ Mara Regina*	AREA TOTAL: 283,62M²	RESP. TECNICO:
DATA: JULHO 2011	CODIGO: LAR DOS MENINOS	PRANCHA: 01-06	JULIANA AÍSI B. CENCI CREA - SC 58.714-5 ENG. CIVIL

Direitos autorais reservados, não podendo ser ampliado, reproduzido ou cedido sem autorização do autor – cabendo sanções penais a quem descumprir.