Cintas de Amarração – Telhado

Vt01=Vt02=Vt03=Vt04=Vt05=Vt06=Vt07=Vt08=Vt09=Vt10=
Vt11=Vt12=Vt13=Vt14=Vt15=Vt16=Vt17=Vt18=Vt19=Vt20=
Vt21=Vt22=Vt23=Vt24=Vt25=Vt26=Vt27=Vt28=Vt29=Vt30

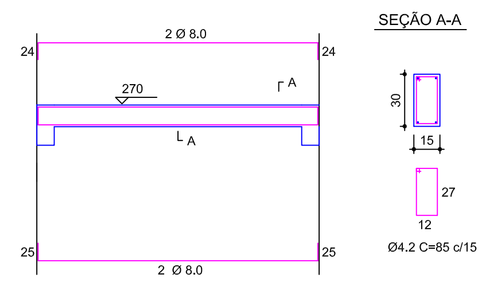

Pilares – Telhado

P01=P02=P03=P04=P05=P06=P07=P08=P09=P10=
P11=P12=P13=P14=P15=P16=P17=P18=P19=P20=
P21=P22=P23=P24=P25=P26=P27=P28=P29=P30=
P31=P32

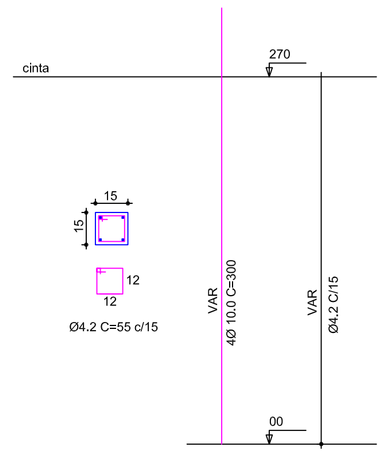

Vigas Baldrames – Terreo

V101=V102=V103=V104=V105=V106=V107=V108=V109=V110=
V111=V112=V113=V114=V115=V116=V117=V118=V119=V120=
V121=V122=V123=V124=V125=V126=V127=V128=V129=V130

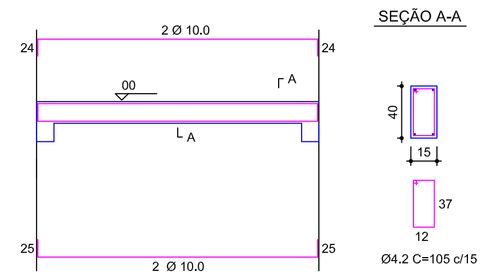

Pescoço dos Pilares – Terreo

P01=P02=P03=P04=P05=P06=P07=P08=P09=P10=
P11=P12=P13=P14=P15=P16=P17=P18=P19=P20=
P21=P22=P23=P24=P25=P26=P27=P28=P29=P30=
P31=P32

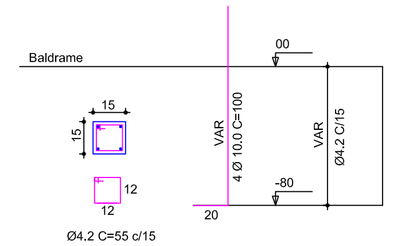

Sapatas

S01=S02=S03=S04=S05=S06=S07=S08=S09=S10=
S11=S12=S13=S14=S15=S16=S17=S18=S19=S20=
S21=S22=S23=S24=S25=S26=S27=S28=S29=S30=
S31=S32

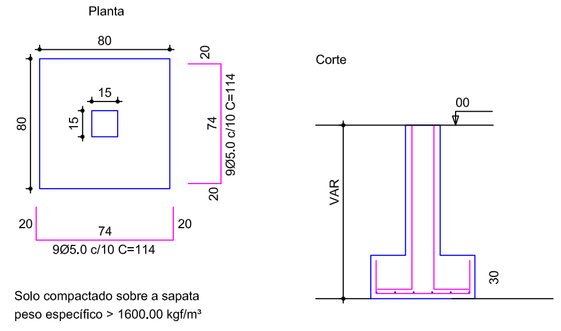

Solo compactado sobre a sapata
peso específico > 1600.00 kgf/m³

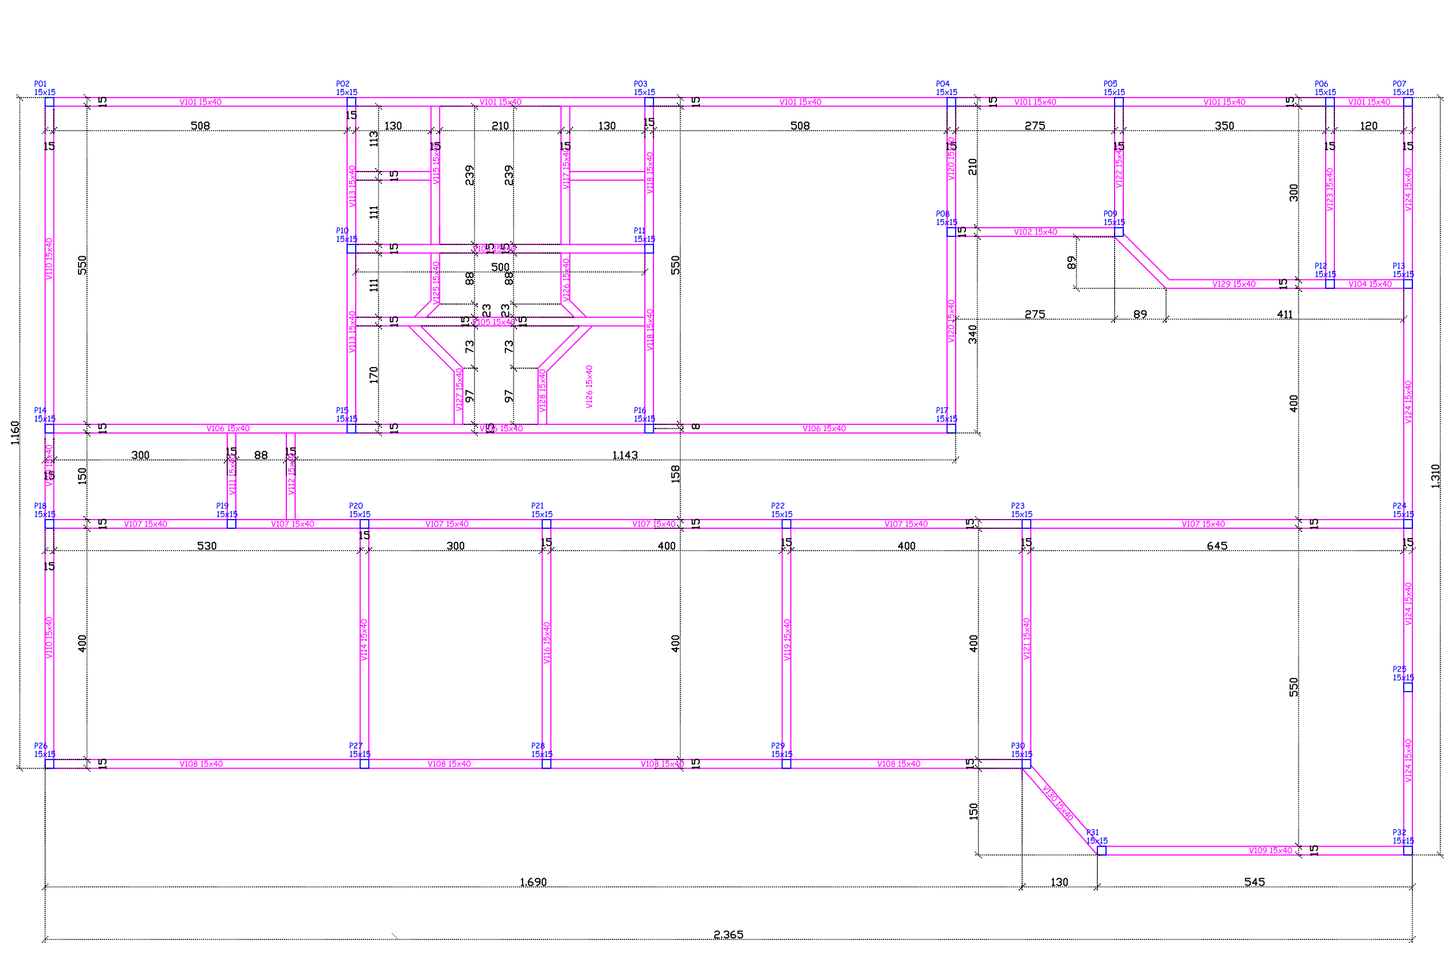

PLANTA DE FORMAS
TÉRREO
ESCALA . . . 1 : 75

ASSOCIAÇÃO DOS MUNICIPIOS DO PLANALTO SUL DE STA. CATARINA

AMPLASC

MUNICIPIO: Campos Novos - SC

ASSUNTO: Casa para Lar dos meninos

LOCAL: Rua Sebastião José Granzoto esq. com Rua Anisio Toscan

TITULO: Estrutural

ESCALA FOLHA: 1:75 / ESC. DESENHO: 1:75	DESENHO: *Lucimara/ Mara Regina*	AREA TOTAL: 283,62M²	RESP. TECNICO:
DATA: JULHO 2011	CODIGO: LAR DOS MENINOS	PRANCHA: 06-06	JULIANA AÍSI B. CENCI CREA - SC 58.714-5 ENG. CIVIL

Direitos autorais reservados, não podendo ser ampliado, reproduzido ou cedido sem autorização do