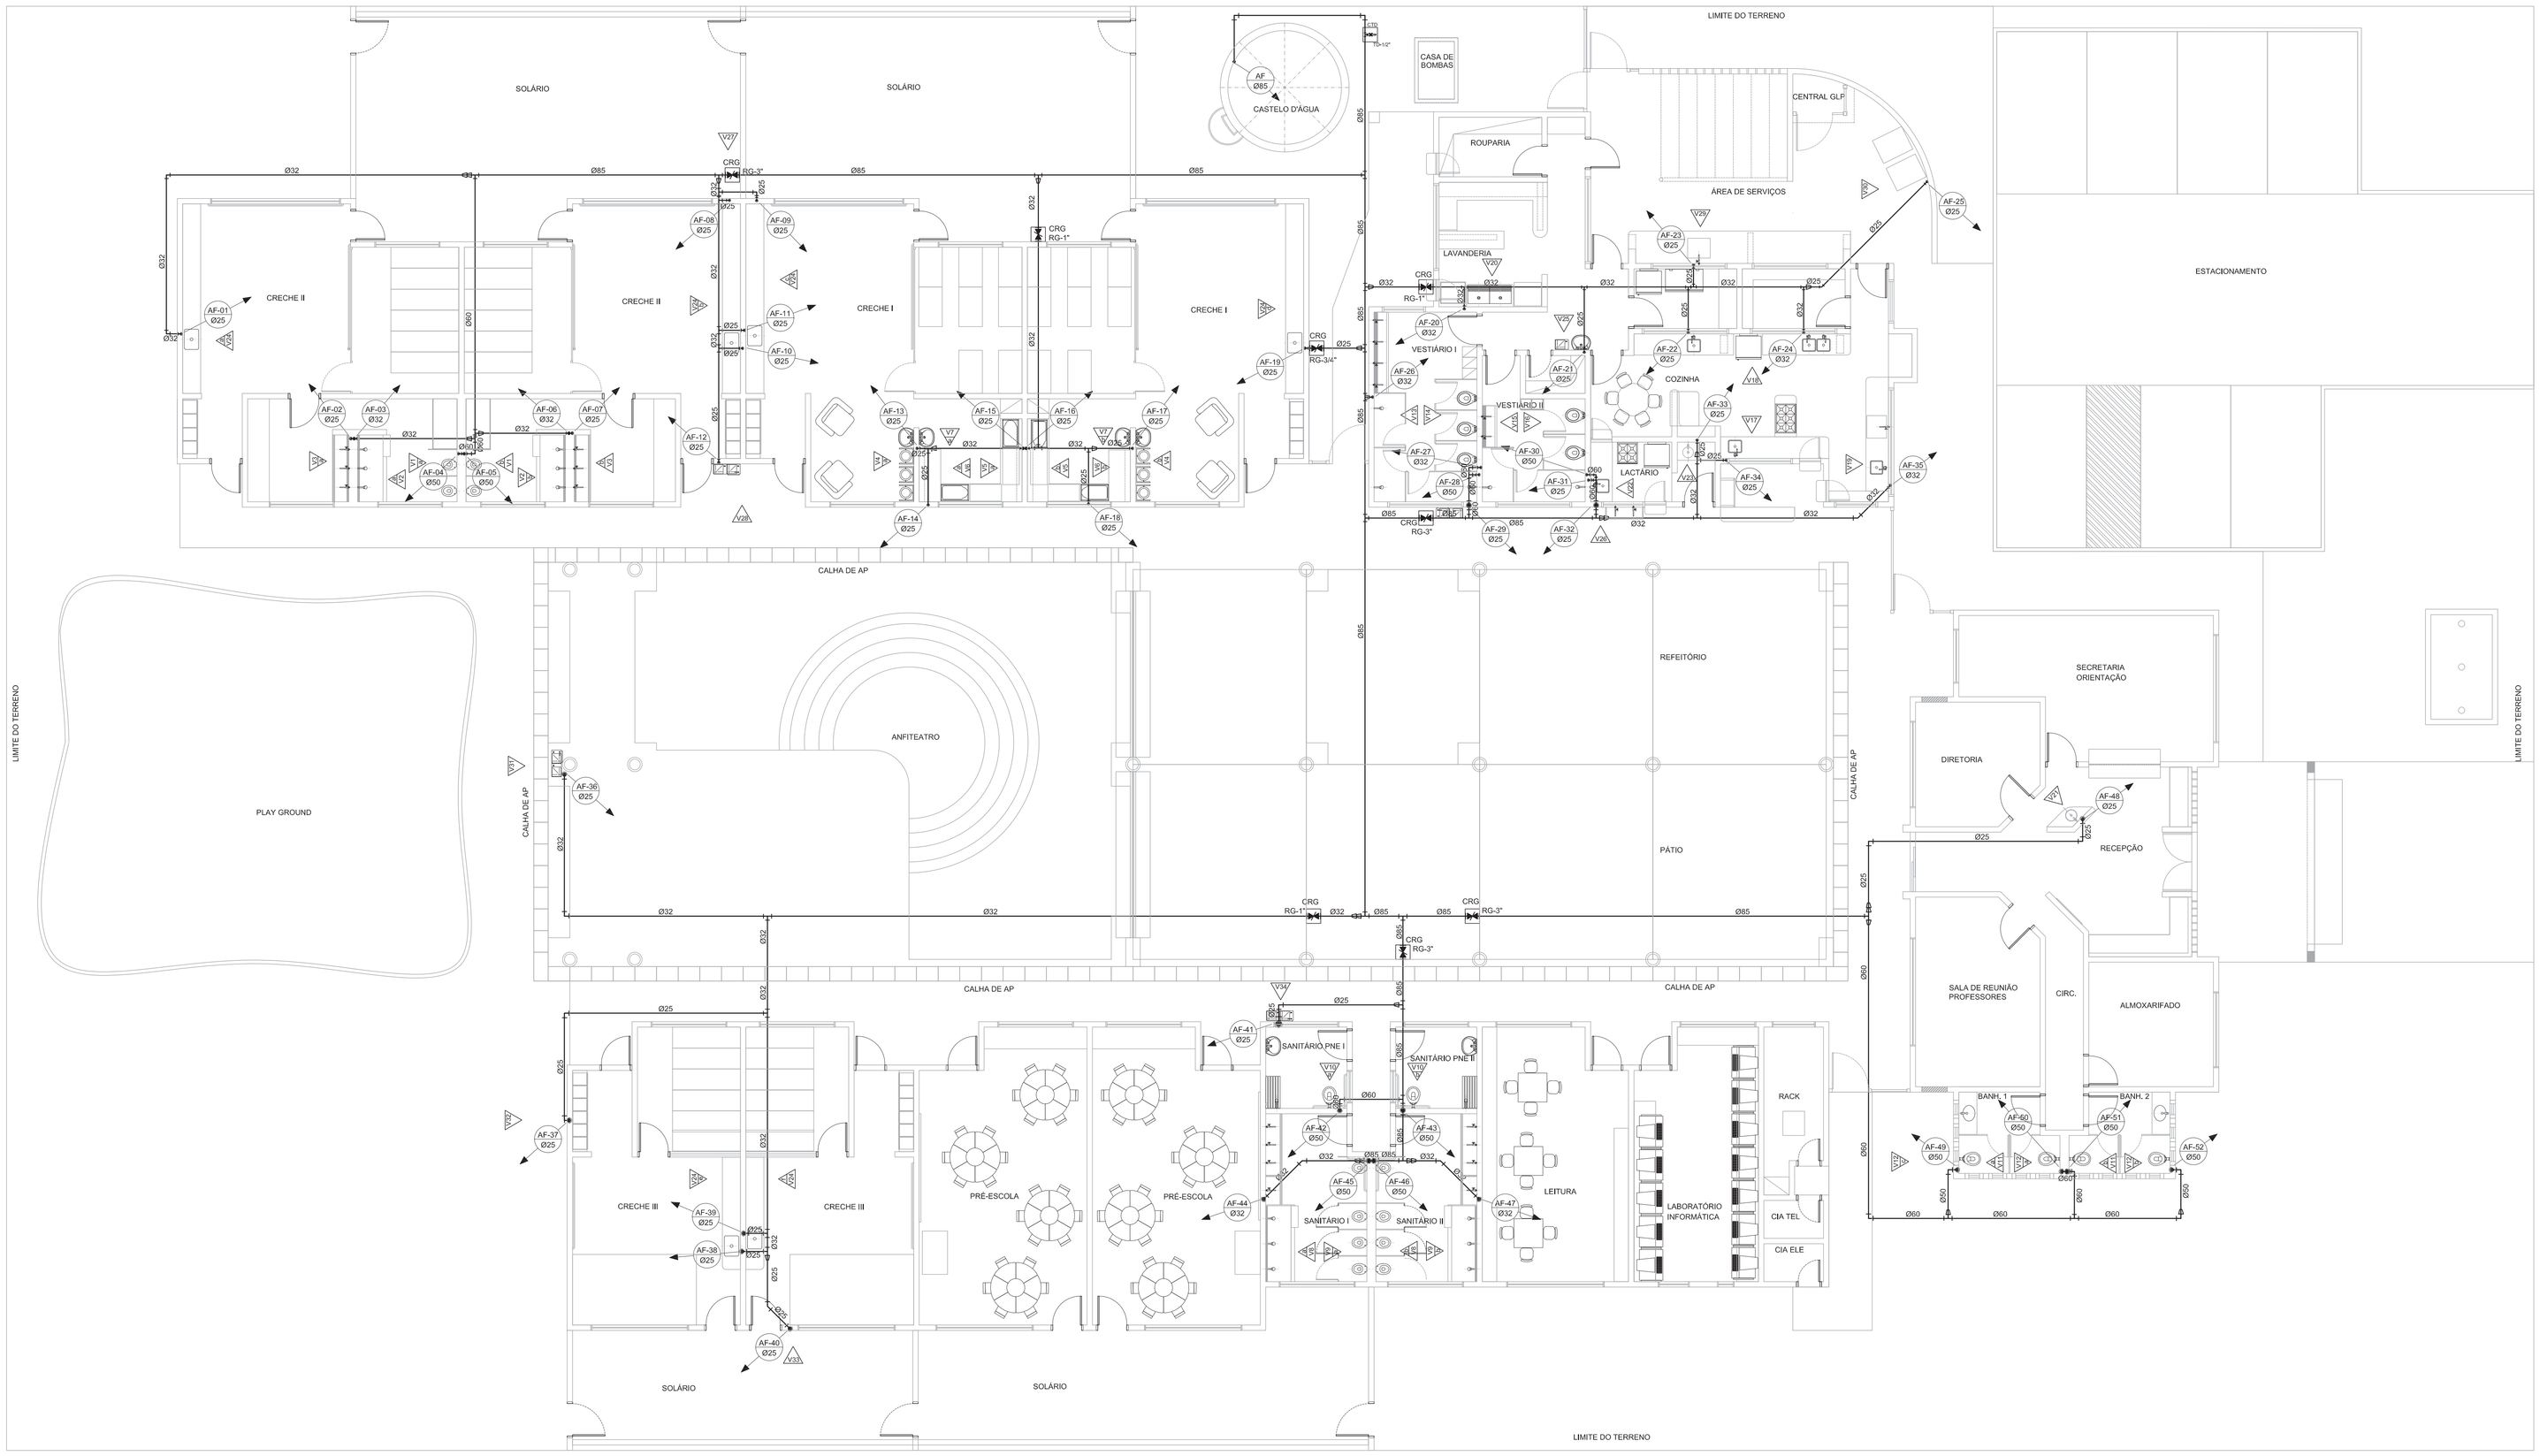

REDE PREDIAL DE DISTRIBUIÇÃO DE ÁGUA FRIA - REDE ENTERRADA A 40 cm DO NÍVEL DO TERRENO
PLANTA BAIXA
ESCALA: 1:75

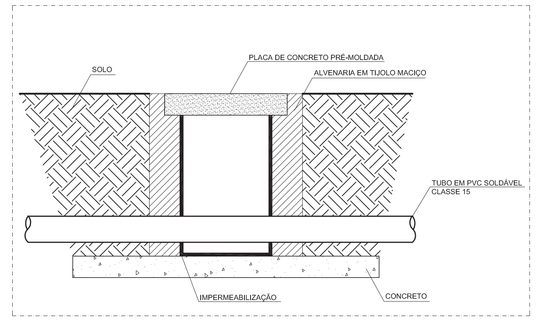

TRAVESSIA DAS CALHAS DE ÁGUAS PLUVIAIS DO TÉRREO
DETALHE
SEM ESCALA

LEGENDA

- HIDRÔMETRO - HID
- REGISTRO DE GAVETA - RG
- CONEXÕES
- CONJUNTO MOTO-BOMBA
- FG-Ø - TUBULAÇÃO DE FERRO GALVANIZADO
- PVC-Ø - TUBULAÇÃO DE PVC RÍGIDO CLASSE 15
- TUBULAÇÃO QUE SOBE
- TUBULAÇÃO QUE DESCE
- TUBULAÇÃO QUE PASSA
- TORNEIRA DE BÓIA - Ø 3/4"
- RE - TUBULAÇÃO DE RECALQUE
- SU - TUBULAÇÃO DE SUCÇÃO
- AF - TUBULAÇÃO DE ÁGUA FRIA POTÁVEL
- EX - TUBULAÇÃO DE EXTRAVASÃO
- AL - TUBULAÇÃO DE ALIMENTAÇÃO
- DR - TUBULAÇÃO DE DRENAGEM
- LI - TUBULAÇÃO DE LIMPEZA
- AP - ÁGUAS PLUVIAIS
- TUBULAÇÕES QUE CRUZAM
- RS - RALO SECO - RS
- CRG - CAIXA DE REGISTRO - CRG
- CB - CAIXA DE BRITA - CB
- CTD - CAIXA DE TORNEIRA DE DRENAGEM - CTD
- INDICAÇÃO DE VISTA

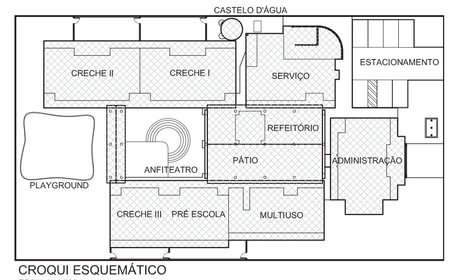

CROQUI ESQUEMÁTICO
ESCALA: 1:500

NOTAS:

1. AS TUBULAÇÕES E CONEXÕES DO ALIMENTADOR PREDIAL, DA REDE PREDIAL DE DISTRIBUIÇÃO E DAS LINHAS DE SUCÇÃO E RECALQUE DE ÁGUA FRIA SERÃO EM PVC RÍGIDO SOLDÁVEL CLASSE 15. MARCA TIGRE, AMANCO OU EQUIVALENTE, EXCETO NAS PROXIMIDADES DAS BOMBAS;

2. AS TUBULAÇÕES E CONEXÕES DAS LINHAS DE SUCÇÃO E RECALQUE DE ÁGUA, PRÓXIMAS ÀS BOMBAS, SERÃO EM FERRO GALVANIZADO, MARCA TUPY, MANNESMANN OU EQUIVALENTE;

3. O DIMENSIONAMENTO DO ALIMENTADOR E RAMAL PREDIAL FOI FEITO COM BASE NUMA PRESSÃO MÍNIMA DE 10 m.c.a. NA SAÍDA DO HIDRÔMETRO, E MÁXIMA DE 40 m.c.a. (CONFORME NBR 5626/ABNT);

4. OS REGISTROS DE GAVETA DEVERÃO SER METÁLICOS TIPO DOCOL, TIGRE OU EQUIVALENTE;

5. O HIDRÔMETRO DEVERÁ SER DO TIPO MULTIJATO, DIÂMETRO NOMINAL 25 mm E DESCARGA CARACTERÍSTICA DE 3 m³/h, CIASEY OU EQUIVALENTE, PADRÃO DA CONCESSIONÁRIA LOCAL, INSTALADO COM CAVALETE A, NO MÁXIMO, 1,50 m DE DISTÂNCIA DA FRENTE DO TERRENO;

6. AS TUBULAÇÕES ENTERRADAS DEVERÃO TER RECOBRIMENTO CONFORME INDICADO NESTE PROJETO, RESPEITANDO-SE O MÍNIMO DE 0,40 m PARA TRECHOS SEM TRÁFEGO DE VEÍCULOS E MÍNIMO DE 0,60 m PARA TRECHOS SUJEITOS A TRÁFEGO DE VEÍCULOS LEVES;

7. AS BOMBAS DE ÁGUA POTÁVEL TERÃO POTÊNCIA DE 3/4 CV, Hman=15mca, Q=5m³/h, MONO-ESTÁGIO, TRIFÁSICAS, 60 Hz, FABRICAÇÃO THEBE (REF. TH-16), KSB OU EQUIVALENTE. A TENSÃO DE ALIMENTAÇÃO SERÁ 380/220V OU 220/127V , DEPENDENDO DO SISTEMA DA CONCESSIONÁRIA DE ENERGIA ELÉTRICA;

8. A CASA DE BOMBAS SERÁ CONSTRUÍDA NAS DIMENSÕES 160x100x80 CENTÍMETROS, PREFERENCIALMENTE ENTERRADA NO TERRENO, CASO AS CONDIÇÕES DO TERRENO SEJAM DESFAVORÁVEIS À CONSTRUÇÃO DA CASA DE BOMBAS ENTERRADA, A MESMA DEVERÁ SER CONSTRUÍDA APOIADA SOBRE O TERRENO;

9. O CASTELO D'ÁGUA FOI DIMENSIONADO PARA COMPORTAR DOIS RESERVATÓRIOS DE ÁGUA POTÁVEL COM CAPACIDADE PARA 30,000 LITROS (R1) E 15,000 LITROS (R2), COM DIMENSÕES MÁXIMAS DEFINIDAS NESTE PROJETO, A ALTURA DA LAJE DE COBERTURA DO CASTELO E DAS TAMPAS DOS RESERVATÓRIOS SERÃO VARIÁVEIS, EM CADA OBRA, SENDO DEFINIDA PELAS DIMENSÕES DO RESERVATÓRIO ADQUIRIDO PARA A EDIFICAÇÃO, VER DETALHES DO CASTELO NO PROJETO DE ESTRUTURA;

10. AS TAMPAS DOS RESERVATÓRIOS ADQUIRIDOS PARA A CRECHE, SEJA QUAL FOR SEU MATERIAL E DIMENSÕES, DEVEM CONTER ABERTURAS DE INSPEÇÃO COM DIMENSÕES MÍNIMAS DE 80 CENTÍMETROS E TAMPAS REMOVÍVEIS ESTANQUES, QUE FIQUEM LOCALIZADAS SOB AS ÁREAS DE ACESSO NOS PAVIMENTOS DO BARRILETE (PARA ACESSO AO R1) E DA COBERTURA (PARA ACESSO AO R2), AS TAMPAS DEVEM SER MANTIDAS SEMPRE FECHADAS, A MENOS DAS OPERAÇÕES DE LIMPEZA E MANUTENÇÃO NOS RESERVATÓRIOS;

11. O RESERVATÓRIO 1 SERÁ EM CONCRETO ARMADO CAPACIDADE PARA 30,000 LITROS, DIÂMETRO MÁXIMO DE 3,00 METROS, ALTURA MÁXIMA DE 5,90 METROS,

12. O RESERVATÓRIO 2 SERÁ MONOLÍTICO, PRÉ-FABRICADO, PARA ÁGUA POTÁVEL, COM TAMPA, CAPACIDADE PARA 15,000 LITROS, DIÂMETRO MÁXIMO DE 3,00 METROS, ALTURA MÁXIMA DE 4,70 METROS, COM MATERIAL É ATOXIDADE CONFORME A LEGISLAÇÃO VIGENTE, EM POLIÉSTER INSATURADO DE ELEVADA RESISTÊNCIA MECÂNICA E QUÍMICA OU EM AÇO CARBONO DE ALTA RESISTÊNCIA MECÂNICA, BAIXA LIGA, BOA TENACIDADE E ALTA RESISTÊNCIA A CORROSÃO ATMOSFÉRICA;

13. TODA A FURAÇÃO DOS RESERVATÓRIOS PARA A PASSAGEM DOS TUBOS DEVERÁ SER FEITA CONFORME RECOMENDAÇÃO DO FABRICANTE DOS MESMOS, EM ALGUNS CASOS, ADAPTAÇÕES PODEM SER NECESSÁRIAS ÀS INDICAÇÕES DESTE PROJETO;

14. NOS CASOS EM QUE O R2 FOR ADQUIRIDO EM POLIÉSTER, A EMPRESA CONSTRUTORA FICA RESPONSÁVEL POR GARANTIR A CORRETA INSTALAÇÃO DA TAMPA E PELA ADEQUADA FIXAÇÃO DOS GRAMPOS OU TIRANTES, CASO ELES EXISTAM, ANTES DO ENCHIMENTO DA CAIXA D'ÁGUA;

15. APÓS AS OPERAÇÕES DE LIMPEZA E MANUTENÇÃO, NOS CASOS EM QUE O R2 FOR DE POLIÉSTER, A EQUIPE DE MANUTENÇÃO RESPONSÁVEL DEVE SE CERTIFICAR DA CORRETA FIXAÇÃO DA TAMPA DO RESERVATÓRIO, CASO O RESERVATÓRIO SEJA ENCHIDO ANTES DA FIXAÇÃO DOS GRAMPOS OU TIRANTES DE SUA TAMPA, A PRESSÃO DA ÁGUA PODERÁ ROMPER A ESTRUTURA DA CAIXA D'AGUA,

ESCALA DE PLOTAGEM 1:0,1

COD./COR	PENA	Esp.
1,	7	0,13
2,	7	0,20
3,	7	0,30
4,	7	0,35
5,	7	0,40
6,	7	0,80
7,	7	0,15
8,	7	0,18
9,	9	0,20
10,	10	0,10
11,	252	0,20
22,	7	0,25
41,	7	0,20
42,	7	0,25
51,	7	0,25
60,	7	0,20
61,	252	0,20
62,	7	0,20
63,	7	0,20
132,	7	0,15
152,	7	0,15
154,	7	0,15
156,	7	0,25
162,	7	0,25

Ministério da Educação — FNDE Fundo Nacional de Desenvolvimento da Educação

PROINFÂNCIA – ESPAÇO EDUCATIVO INFANTIL

ENDEREÇO:

MUNICÍPIO – UF:

PROPRIETÁRIO: FUNDO NACIONAL DE DESENVOLVIMENTO DA EDUCAÇÃO - FNDE

AUTORES DO PROJETO: ERICA RAMALHO DE OLIVEIRA - CREA: 14.007/D-DF; LUCAS ZACARIAS DE AZEVEDO - CREA: 13.469/D-RJ

RESPONSÁVEL TÉCNICO:

PROPRIETÁRIO

AUTOR DO PROJETO — CREA-AP-1-CREA14.007/D-DF

AUTOR DO PROJETO — CREA-AP-2-CREA13.469/D-RJ

RESP. TÉCNICO — CREA

DLFO | CREA | RA

PROJETO TIPO B

INSTALAÇÃO DE ÁGUA FRIA

COORDENAÇÃO: COEST - Coordenação Geral de Infra-estrutura

PAVIMENTO TÉRREO - VISTA DOS BLOCOS
REDE ENTERRADA DE DISTRIBUIÇÃO DE ÁGUA FRIA
COLUNAS, RAMAIS E SUB-RAMAIS - DETALHES

AF

REVISÃO	ESCALA	PRANCHA
R.01 JUL/2008	INDICADA	02/04

DESENHO — DATA EMISSÃO: 13/03/2008