VB33

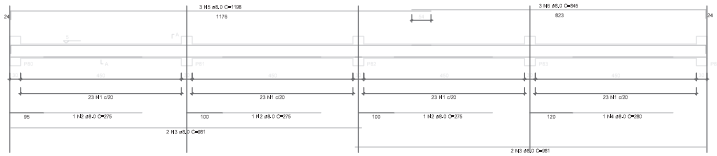

VB37

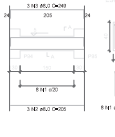

VB39

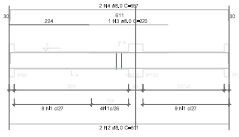

VB40

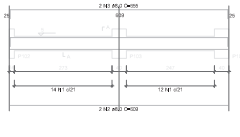

VB38

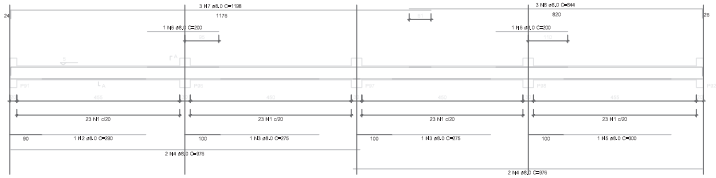

VB41

VB42

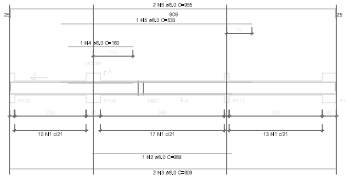

VB43

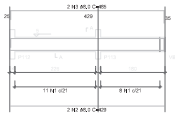

VB44

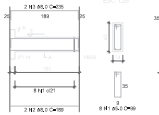

VB45

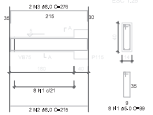

VB46

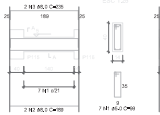

VB47

VB48

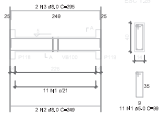

VB49

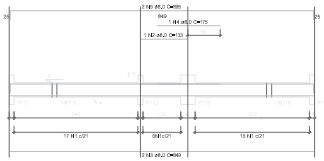

VB50

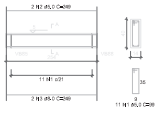

VB51

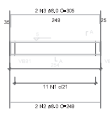

VB52

VB53

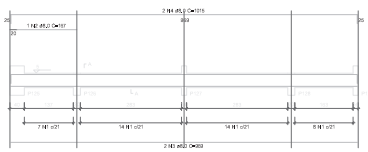

VB54

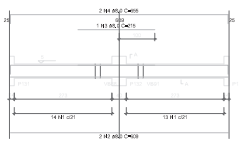

VB55

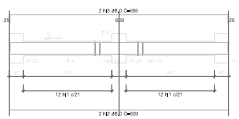

VB56

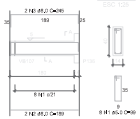

VB57

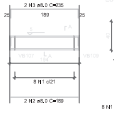

VB58

VB59

VB60

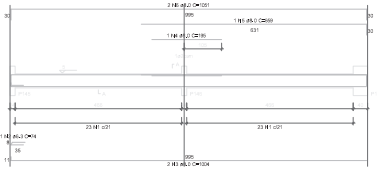

VB63

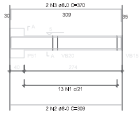

VB61

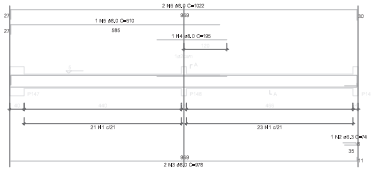

VB62

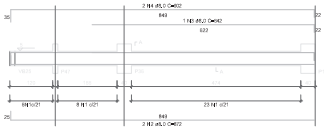

VB64

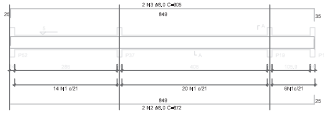

VB65

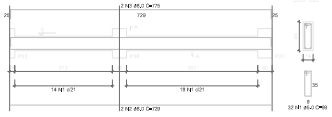

VB69

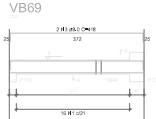

VB78

VB66

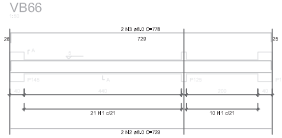

VB67

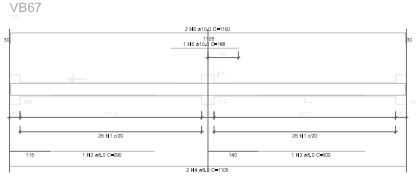

VB68

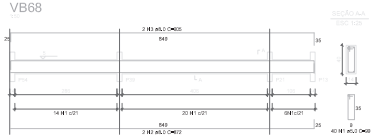

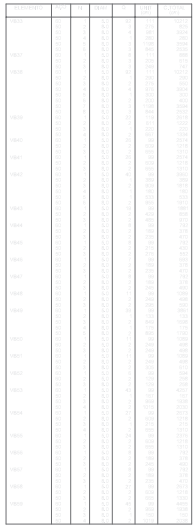

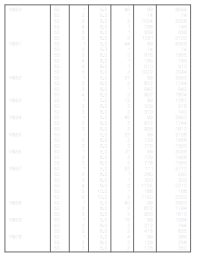

NOTAS - PROJETO DE ESTRUTURAS/FUNDAÇÕES

01- O PROJETO DEVERÁ SER EXECUTADO SEGUINDO RIGOROSAMENTE AS ESPECIFICAÇÕES DESTE PROJETO E DEMAIS PROJETOS QUE O COMPLEMENTAM.

02- TODOS OS DIMENSÕES ESTÃO EM CENTÍMETROS (EXCETO ONDE INDICADO).

03- CONCRETO FCK=25MPA PARA BLOCOS DE COROAMENTO, VIGAS, PILARES E LAJES.

04- FCK=15 MPA PARA AS FUNDAÇÕES.

05- CAMADA MÍNIMA DE COBRIMENTO DE CONCRETO (EM CM):

06- RECOBRIMENTO PARA ARMADURAS:
FUNDAÇÃO = 3CM
LAJES = 2,5CM
VIGAS = 2,5CM
PILARES = 2,5CM
ESTACAS = 4CM

07- AÇO CA-50 E CA-60.

08- CARGA DE UTILIZAÇÃO CONSIDERADA: 3,0KN/M² (EXCETO ONDE HOUVER OUTRA INDICAÇÃO).

Ministério da Educação

FNDE Fundo Nacional de Desenvolvimento da Educação

PROINFÂNCIA – ESPAÇO EDUCATIVO INFANTIL

ENDEREÇO:	
MUNICÍPIO – UF:	
PROPRIETÁRIO:	FUNDO NACIONAL DE DESENVOLVIMENTO DA EDUCAÇÃO - FNDE
AUTOR DO PROJETO:	RICARDO TROVEJA – CREA/TO-230154/D GLAUCYO DE OLIVEIRA SANTOS – CREA/TO-230154/D
RESPONSÁVEL TÉCNICO:	

PROPRIETÁRIO:	
AUTOR DO PROJETO	CREA-AP-1-CREA/XX
AUTOR DO PROJETO	CREA-AP-2-CREA/XX
RESP. TÉCNICO	CREA

DATA	CREA
	ART

PROJETO TIPO B

PROJETO ESTRUTURAL

COEST - Coordenação Geral de Infraestrutura	VIGAS BALDRAMES - PRANCHA 2	ES
ESCALA: 1:25	DESENHO:	PRANCHA: 08/28
PROJETO:	DATA: 13/02/2020	