
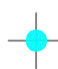
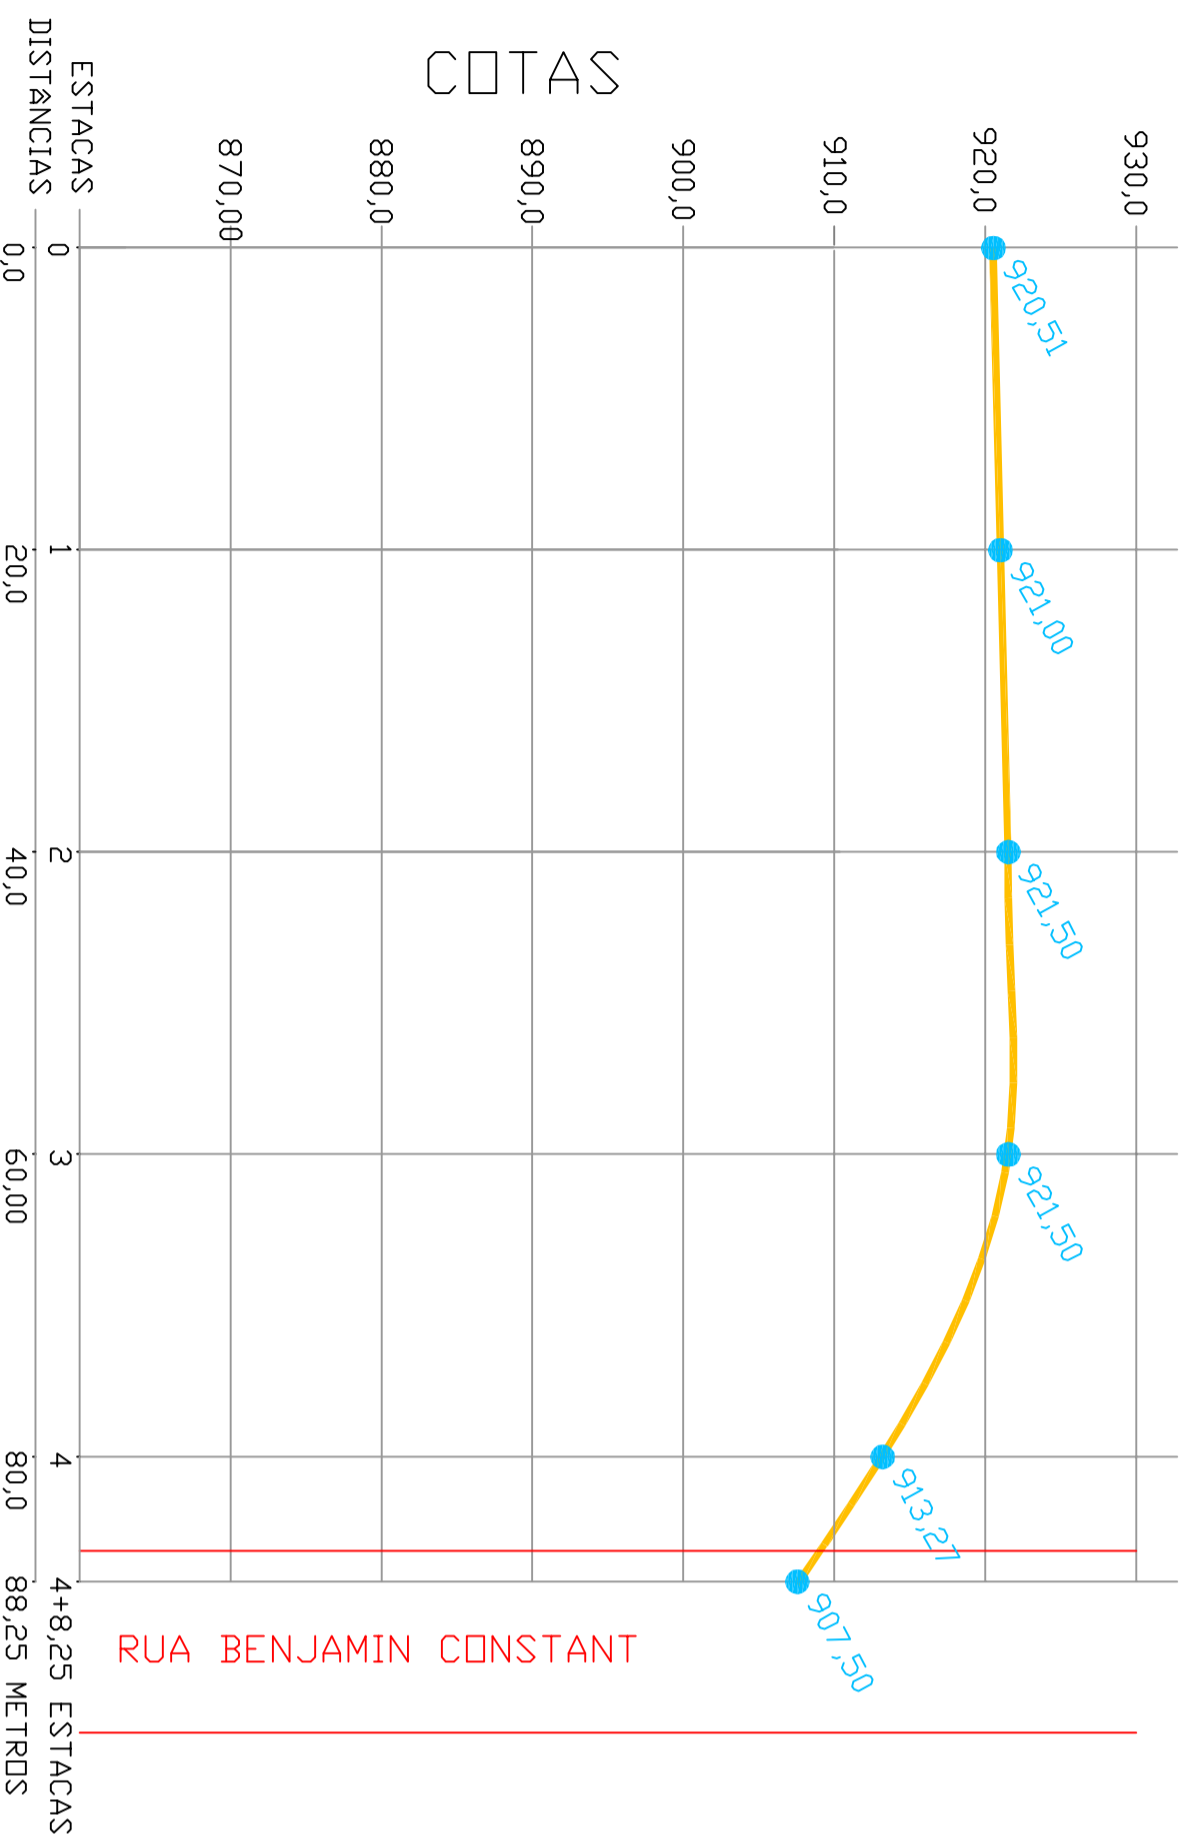


NOTAS:
 TODAS AS MEDIDAS ESTÃO EM METROS. CASO HOUVER DIVERGÊNCIAS ENTRE COTAS E ESCALA PREVALECERÃO AS COTAS.


LEGENDA

 ESTACAS (20 em 20m)

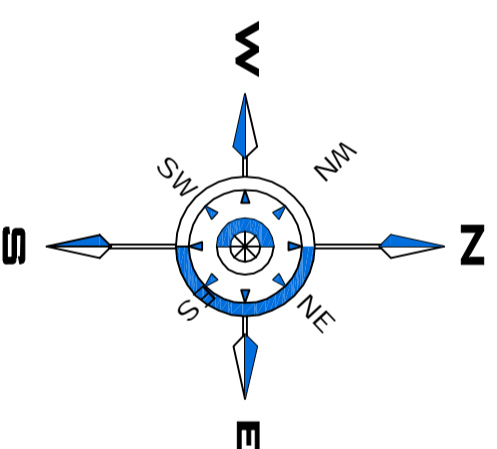

**PERFIL LONGITUDINAL DO EIXO
 RUA DORCILIO CRISPIN CORRÊA**

ESCALA HORIZONTAL..... 1:1000
 ESCALA VERTICAL..... 1:100

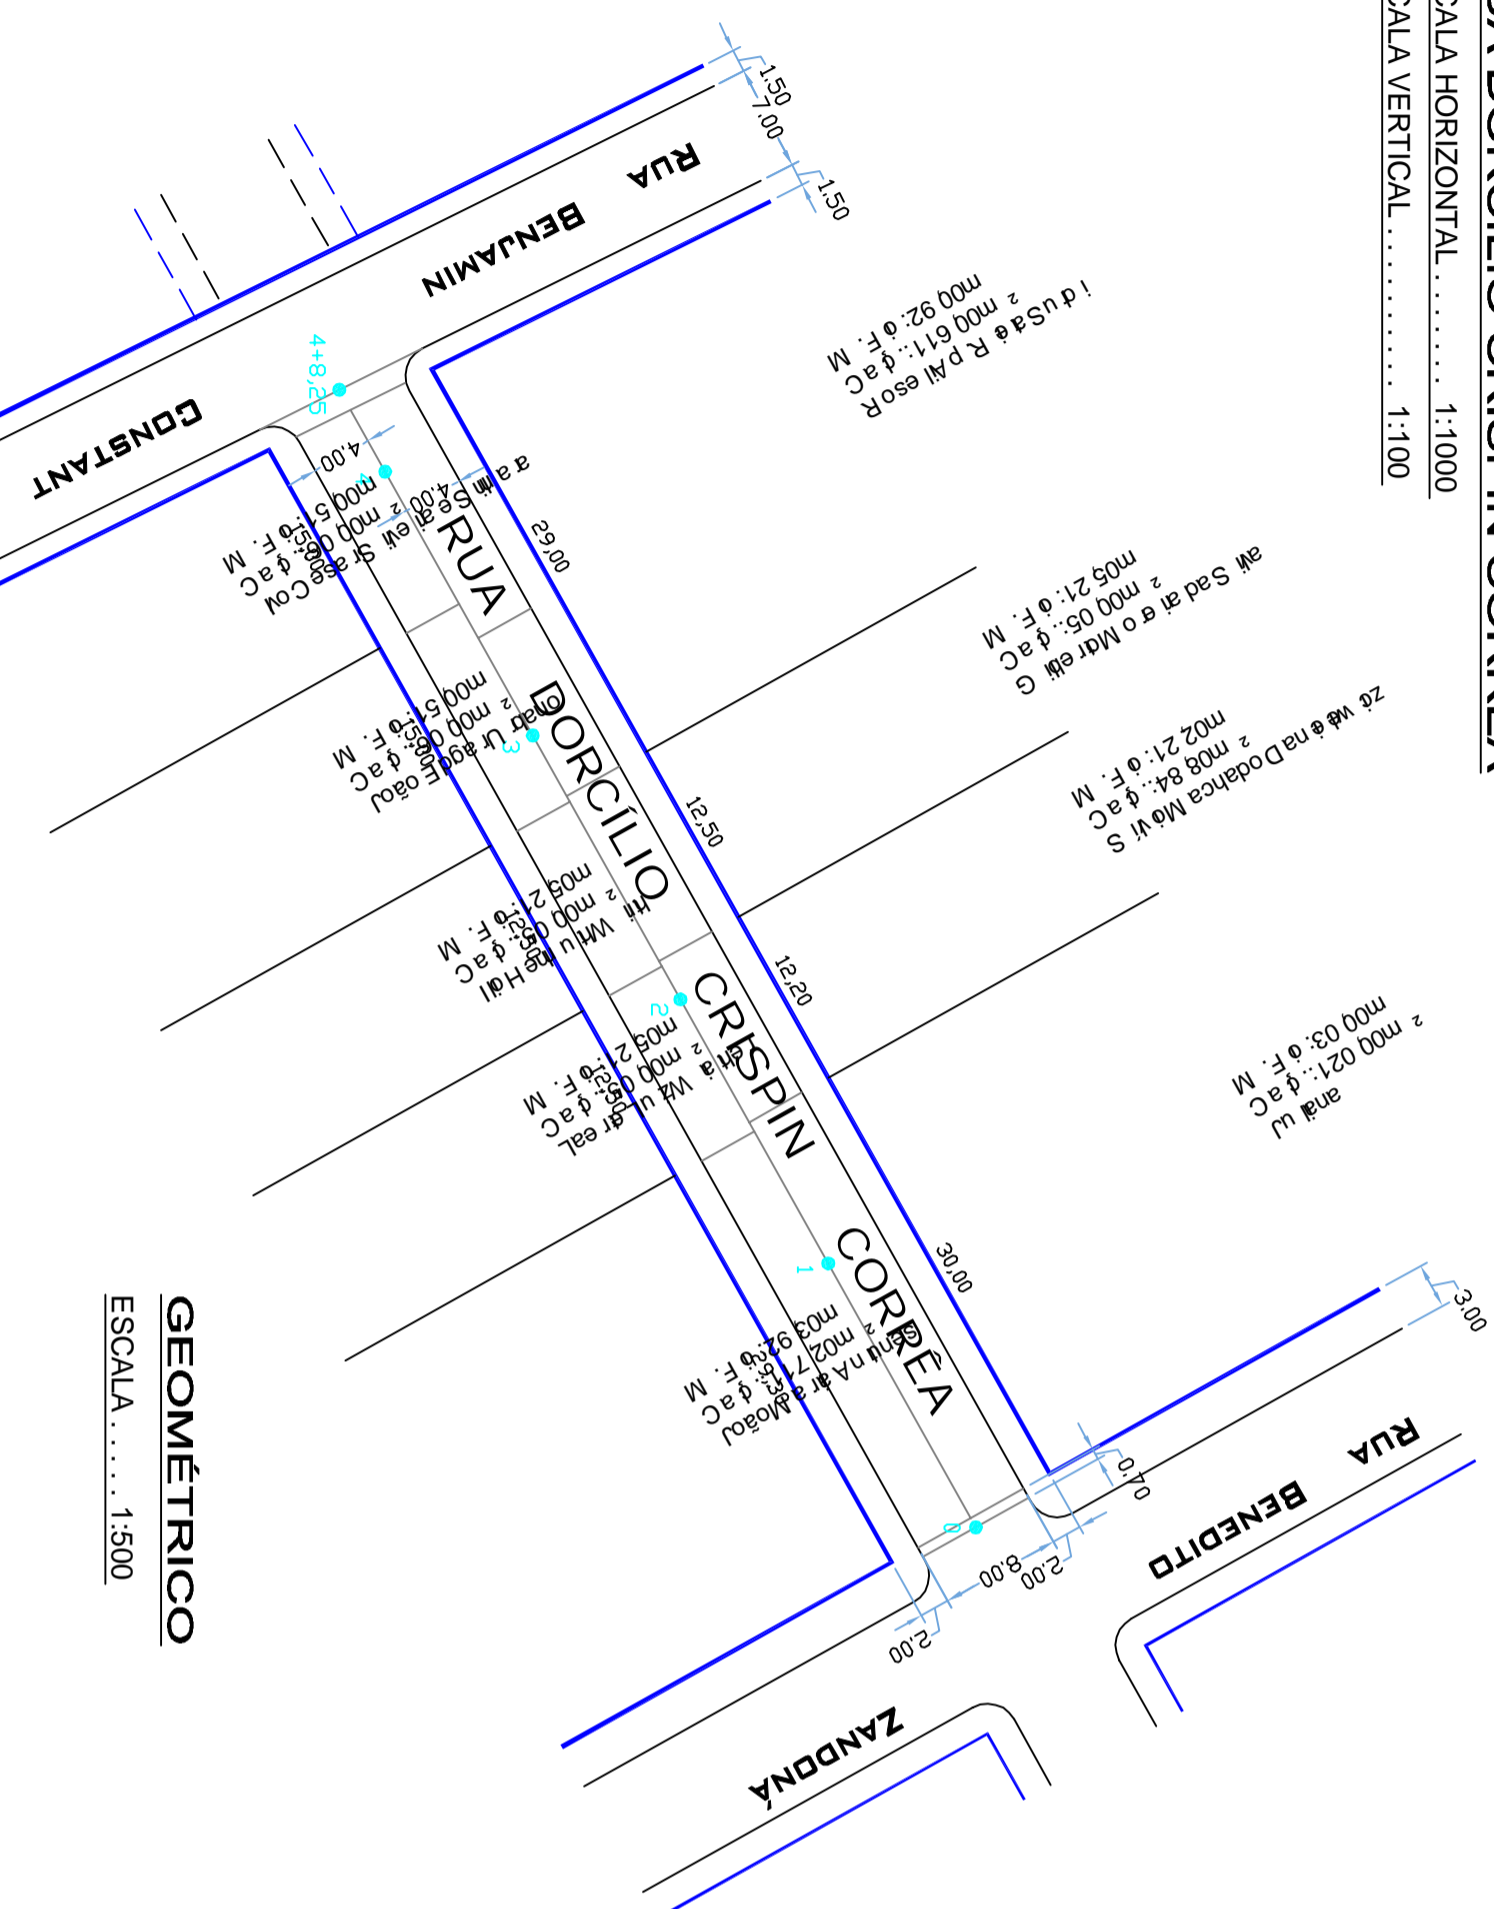

GEOMÉTRICO

ESCALA..... 1:500

CÓPIAS: P/ () ORÇAMENTO () CONHECIMENTO () APROVAÇÃO () EXECUÇÃO

ZV Banderle-Júlio Rua Engenheiro, 323 - Centro - Fone: (49) 3541-6500 PREFEITURA MUNICIPAL DE CAMPOS NOVOS (SC) SECRETARIA MUNICIPAL DE TRANSPORTES, OBRAS E URBANISMO DEPARTAMENTO DE ENGENHARIA www.camposnovos.sc.gov.br	
OBRA: CALÇAMENTO COM PEDRAS REGULARES	
DATA: Outubro/2014 CÓDIGO CAD: 2014(Obras) (Pavimentação) (Calçamento) (Sistema Asfalto) ESCALA CAD: 1 : 500 DESENHADO: Luiz Carlos	LOCAL: RUA DORCILIO C. CORRÊA ENTRE A RUA BENEDITO ZANDONA E RUA BENJAMIN CONSTANT RESP. TÉCNICO: LAIDES DALAZEN LAIDINES CREA: SC 105168-0 Engenheiro de SM PREFEITO MUNICIPAL: NELSON CRUZ
ÁREA DE ASFALTO: 689,60 m ² MEIO-FIO: 173,28 m EXTENSÃO: 86,20 m LARGURA: 8,00 m	PROJETO: GEOMÉTRICO E PERFIL LONGITUDINAL