


**NOTAS:**  
 TODAS AS MEDIDAS ESTÃO EM METROS. CASO HOUVER DIVERGÊNCIAS ENTRE COTAS E ESCALA PREVALEGERÃO AS COTAS.

**LEGENDA**

● ESTACAS (20 em 20m)


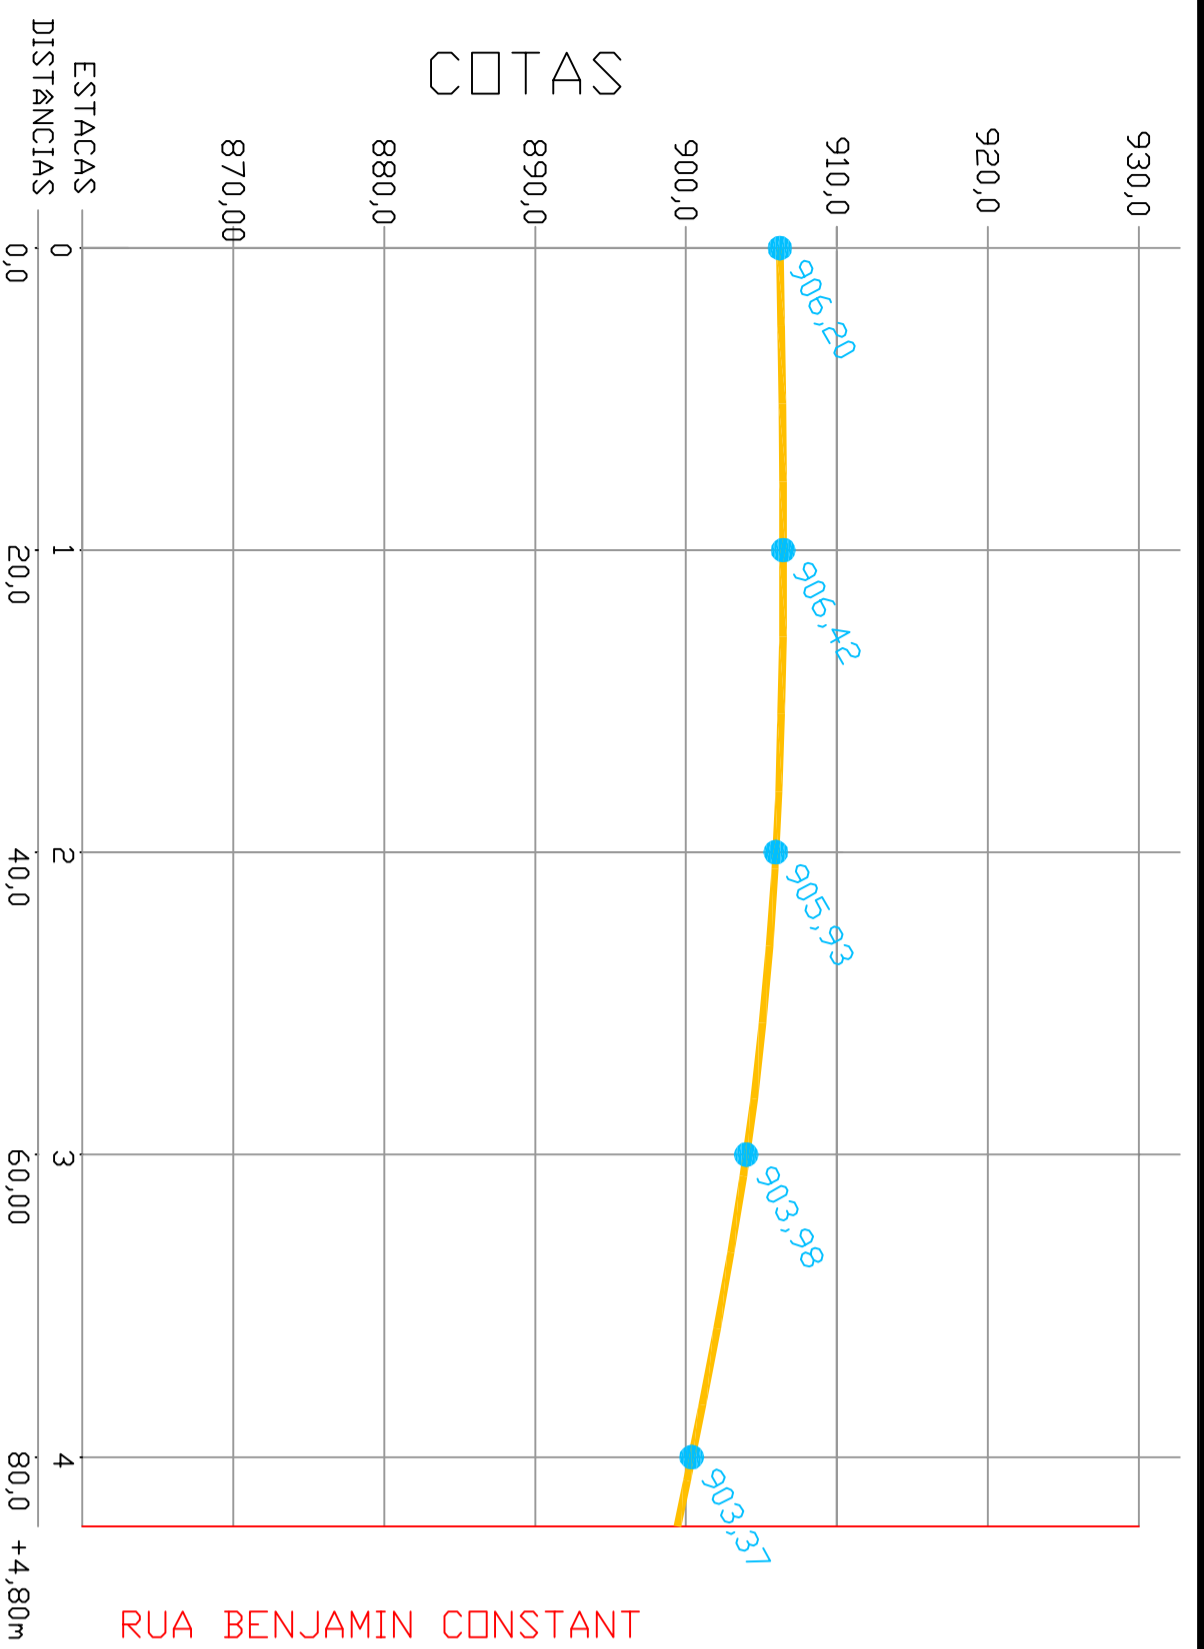


**PERFIL LONGITUDINAL DO EIXO**

**RUA FELCITA BRESOLA**

ESCALA HORIZONTAL..... 1:1000

ESCALA VERTICAL..... 1:100

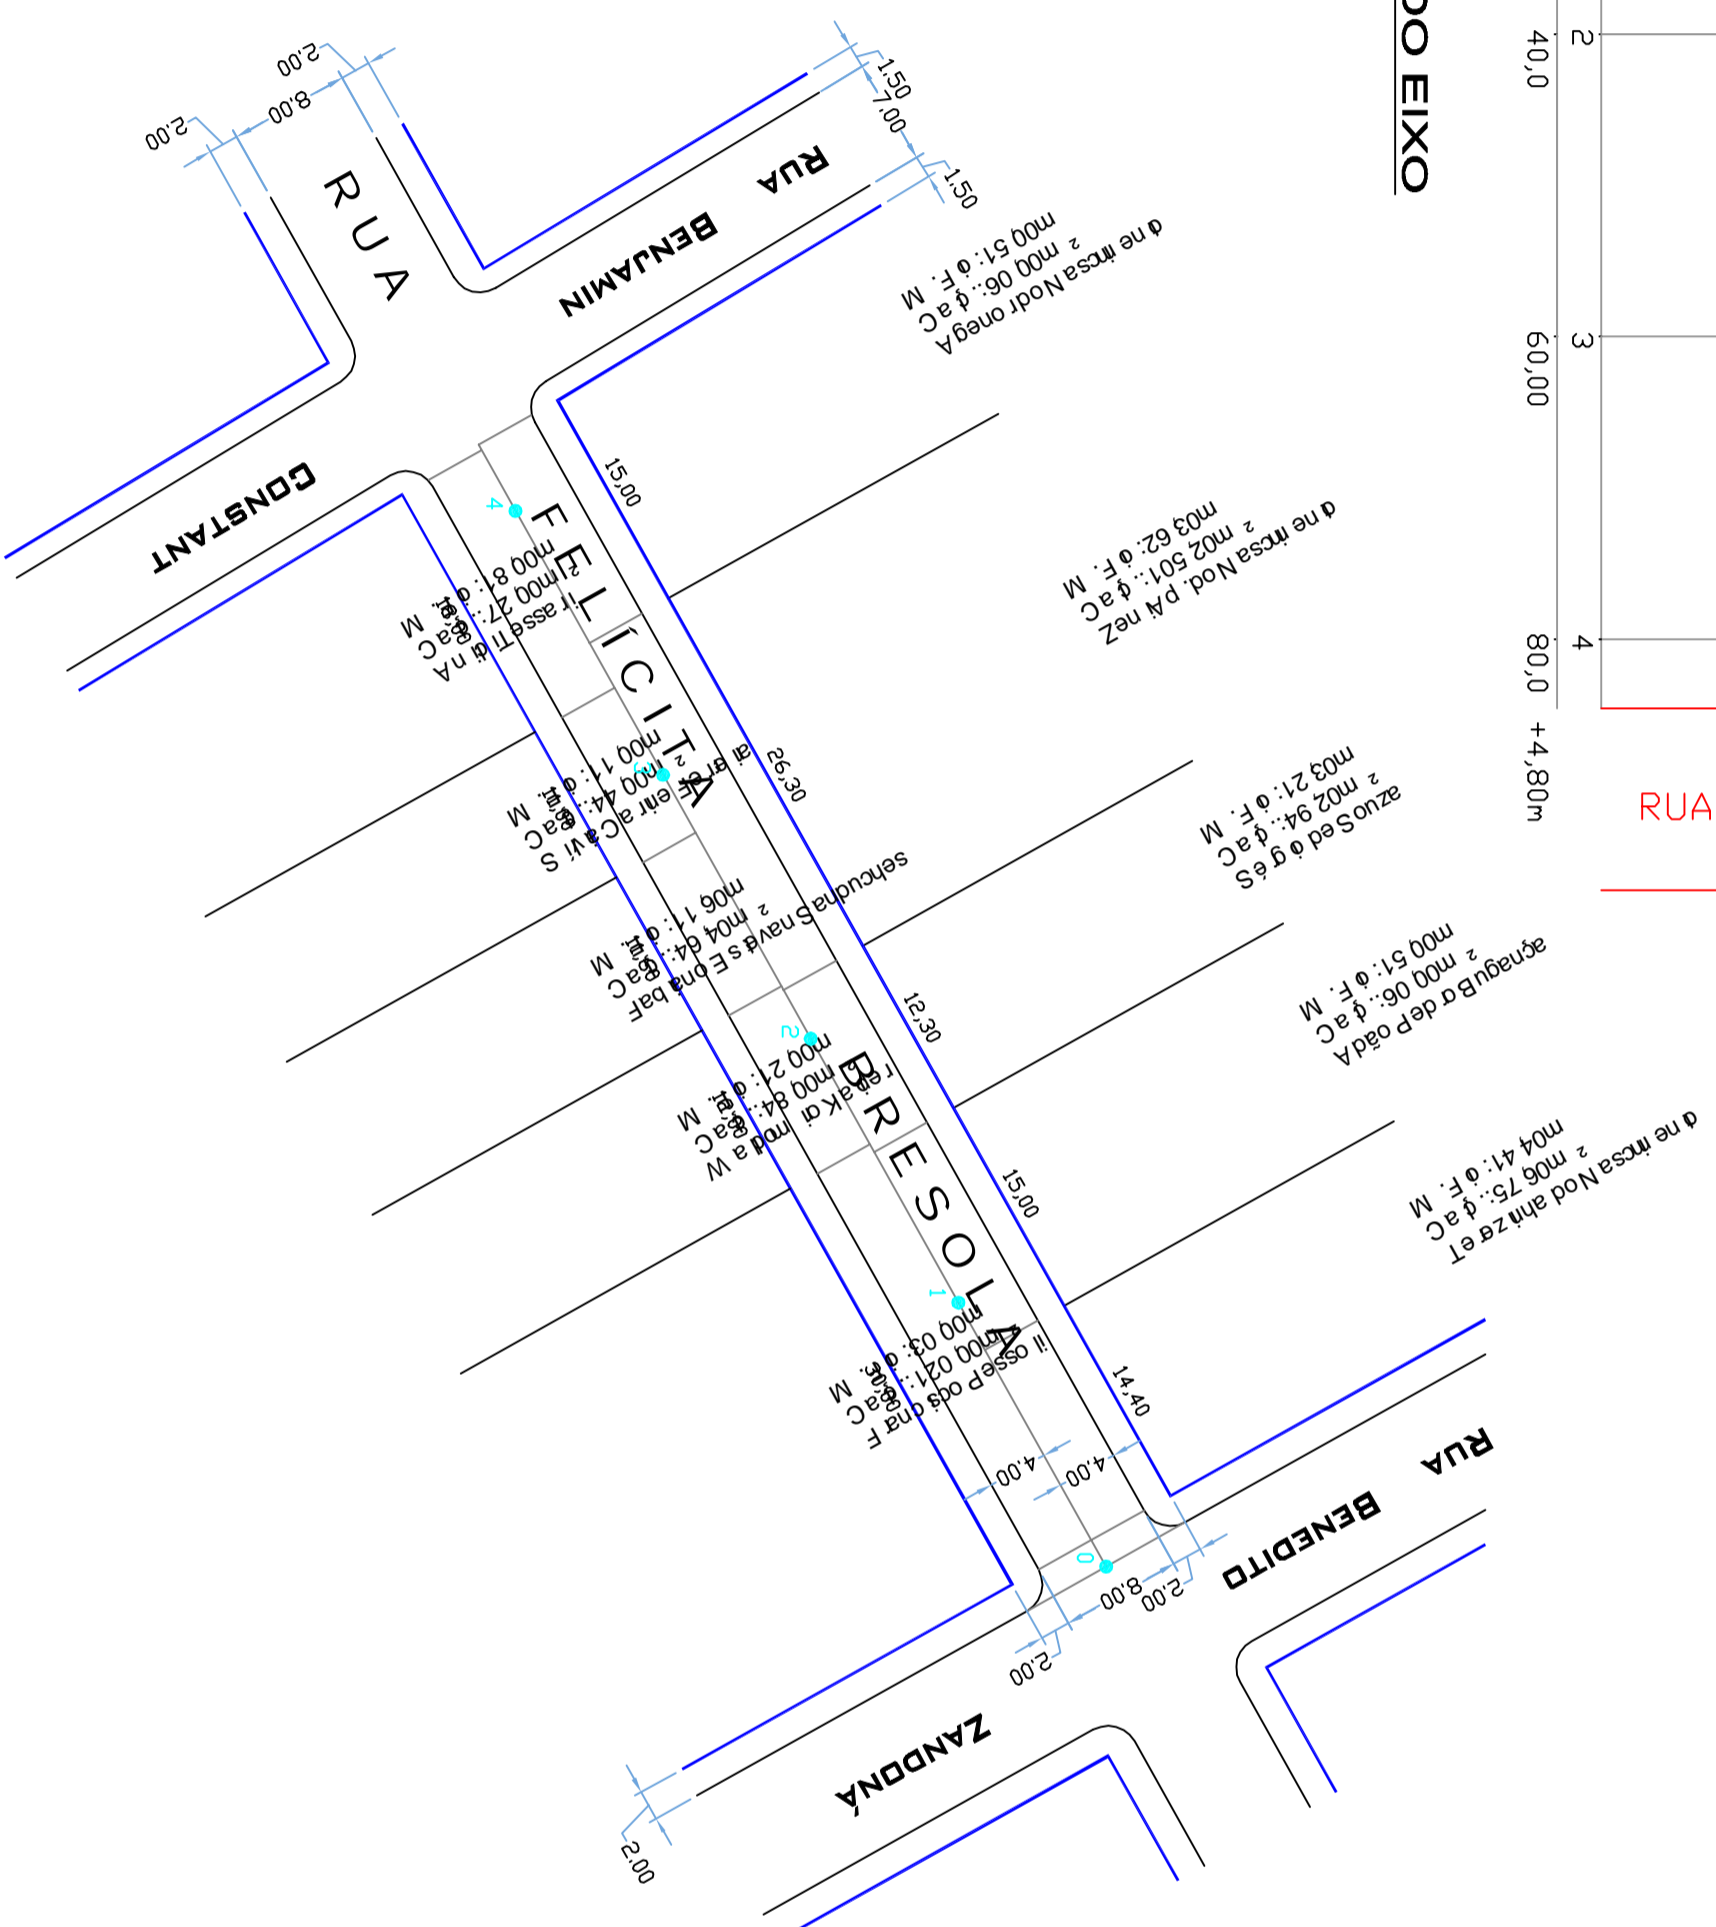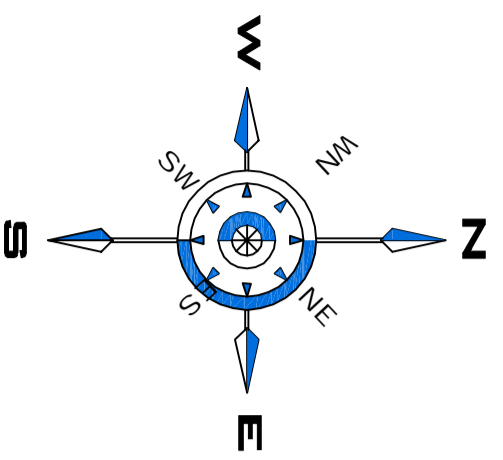

**GEOMÉTRICO**

ESCALA..... 1:500

<p>ZvBander@lpo          PREFEITURA MUNICIPAL DE CAMPOS NOVOS (SC)          RUA ESTADOUVIDA, 323 - CENTRO - FONE: (49) 3541-6200          SECRETARIA MUNICIPAL DE TRANSPORTES, OBRAS E URBANISMO          DEPARTAMENTO DE ENGENHARIA</p>			
<p>ÁREA DE CALÇAMENTO: 678,40 m<sup>2</sup></p>		<p>PROJETO: GEOMÉTRICO E PERFIL LONGITUDINAL</p>	
<p>DATA: Outubro/2014</p>	<p>MEIO-FIO: 171,60 m</p>	<p>EXTENSÃO: 84,80 m</p>	<p>LARGURA: 8,00 m</p>
<p>LOCAL: RUA FELCITA BRESOLA ENTRE A RUA BENEDITO ZANDONA ATÉ A RUA BENJAMIN CONSTANT</p>			
<p>CODIGO CAD: 2014(Outubro) (Pavimentação) (Calçamento) (Sistema de Asfalto)</p>		<p>RESPOSTA TÉCNICA: PREFEITO MUNICIPAL</p>	
<p>ESCALA CAD: 1 : 500</p>		<p>FOLHA: 01/01</p>	
<p>DESENHADO: Luiz Carlos</p>		<p>PROJETO: LAIDES DALAZEN LAIDNES</p>	
<p>ESCALA CAD: 1 : 500</p>		<p>PROJETO: NELSON CRUZ</p>	

CÓPIAS: P/ ( ) ORÇAMENTO ( ) CONHECIMENTO ( ) APROVAÇÃO ( ) EXECUÇÃO