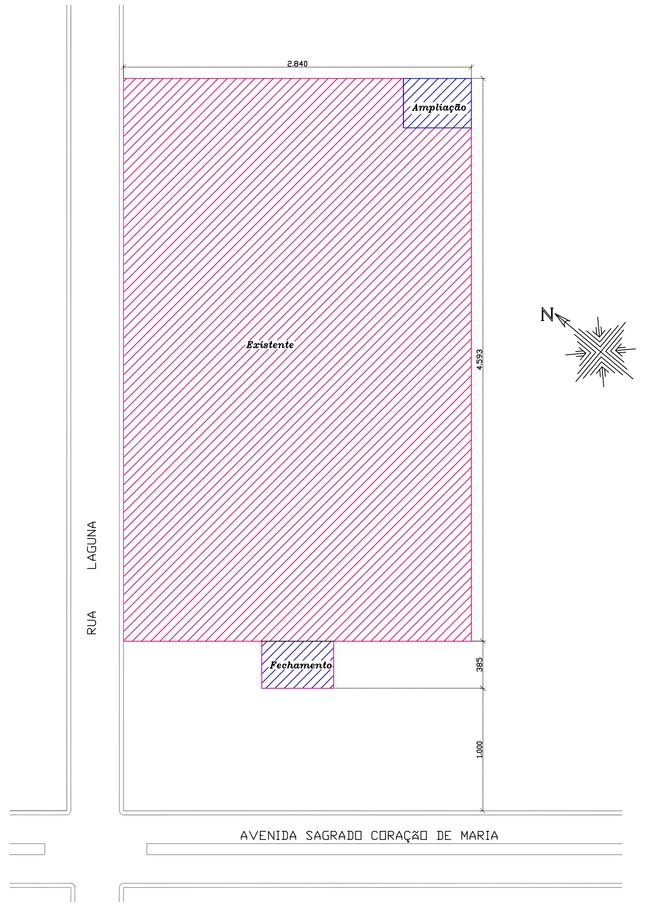

LOCAÇÃO

ESCALA . . . 1 : 250

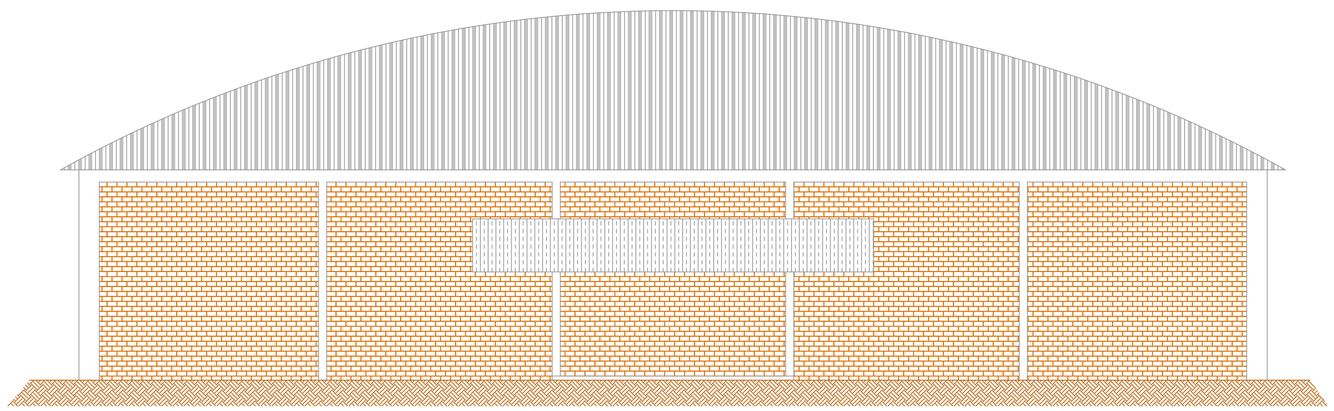

FACHADA

ESCALA . . . 1 : 75

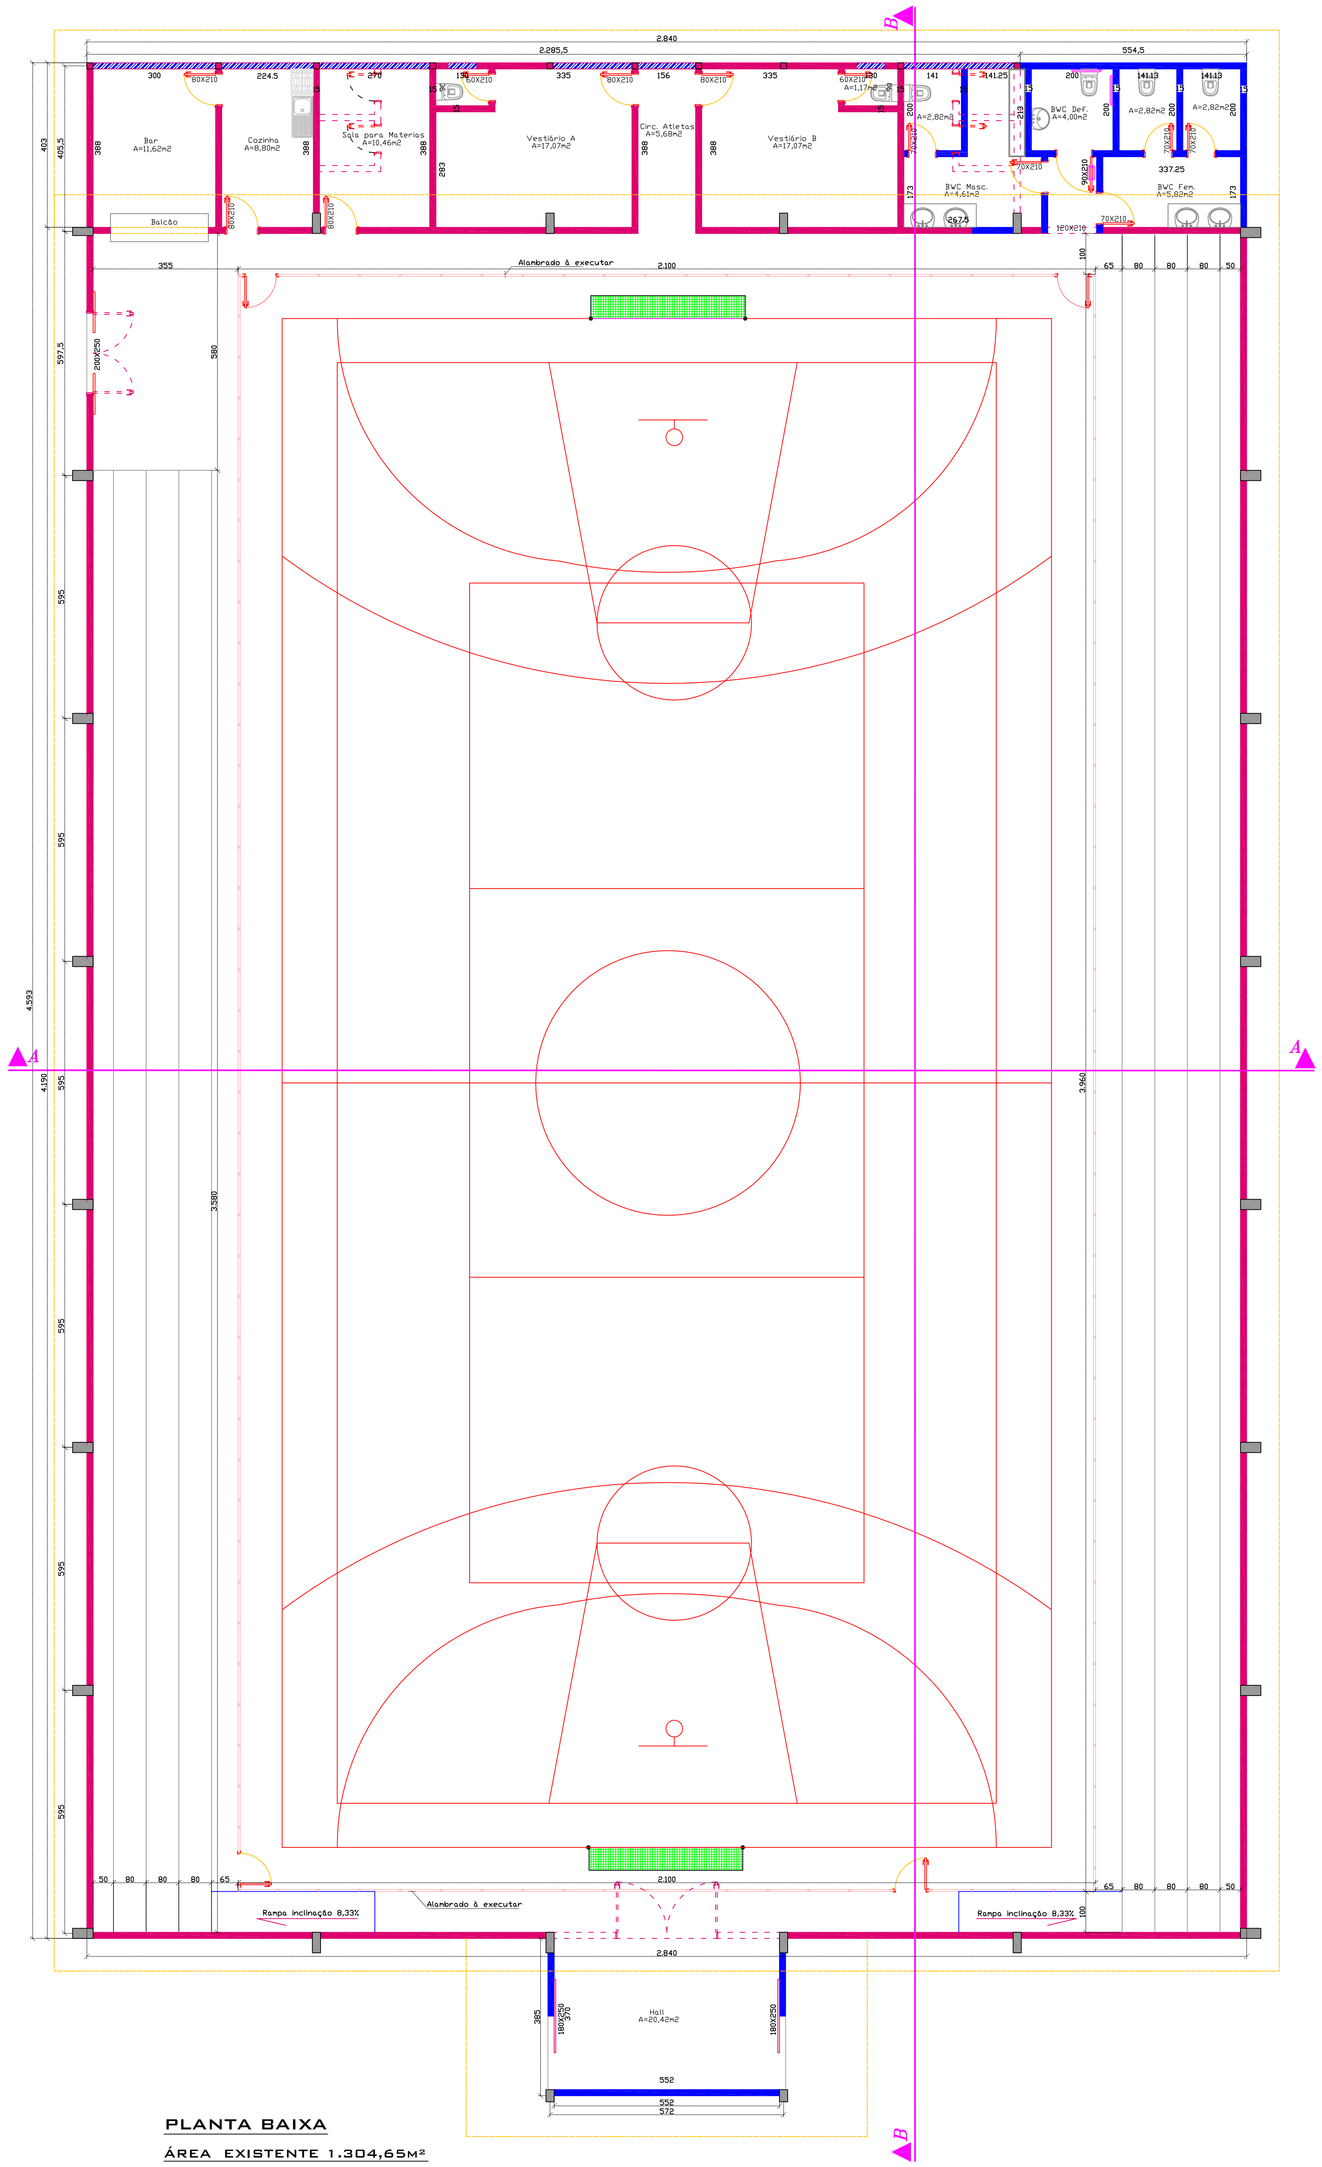

PLANTA BAIXA

ÁREA EXISTENTE 1.304,65M²

ÁREA AMPLIAÇÃO 22,35M²

ESCALA . . . 1 : 75

ESPECIFICAÇÕES GERAIS

QUADRAS

FAIXAS DEMARCATORIAS

FAIXAS DEMARCATORIAS PARA DELIMITAR AREAS DESTINADAS AS DIVERSAS MODALIDADES ESPORTIVAS, EM TINTA APROPRIADA PARA PISOS CIMENTADOS.

ONDE HOUVER SOBREPOSICAO DE FAIXAS PREVALECE A FAIXA JA PINTADA.
APLICAR A FAIXA NA SEGUINTE SEQUENCIA:
BASQUETEBOL, VOLEIBOL, FUTEBOL DE SALAO E HANDEBOL.

BASQUETEBOL	COR AMARELO	(5cm)
VOLEIBOL	COR BRANCO	(5cm)
FUTEBOL DE SALAO	COR AZUL	(5cm)
HANDEBOL	COR VERMELHO	(5cm EXCETO ENTRE OS POSTES DA BALIZA QUE DEVERA SER DE 8cm)

SOBREPOSIÇÃO DAS PINTURAS

VER LOCAÇÃO NA PLANTA BAIXA DO PROJETO ARQUITETÔNICO

LEGENDA

- ALVENARIA EXISTENTE
- ALVENARIA À CONSTRUIR
- ALVENARIA À DEMOLIR
- FECHAMENTO DE JANELAS
- ALAMBRADO À CONSTRUIR
- MÓVEIS

ASSOCIAÇÃO DOS MUNICIPIOS DO PLANALTO SUL DE STA. CATARINA — AMPLASC

MUNICIPIO:	CAMPOS NOVOS - SC
ASSUNTO:	PROJETO PARA REFORMA E AMPLIAÇÃO DO GINÁSIO DE ESPORTES OSNI JACOMEL
LOCAL:	PERÍMETRO URBANO
TITULO:	PLANTA BAIXA, FACHADA E LOCAÇÃO

DATA: NOVEMBRO2010	DESENHO: LUCIMARA MARA	AREA: EXISTENTE: 1.304,65m² AMPLIAÇÃO: 22,35m² TOTAL: 1.327,00m²	RESP. TECNICO: JULIANA AÍSI B. CENCI CREA – SC 58.714-5 Eng. civil
ESCALA: 1:75	CODIGO: PREF/GINÁSIO	PRANCHA: 01-04	

COPIAS P/:
( ) ORÇAMENTO ( ) CONHECIMENTO
( ) APROVAÇÃO ( ) EXECUÇÃO

Direitos autorais reservados não podendo ser alterado/cedido ou ampliado sem a autorização do resp. técnico.