



COBERTURA
ESCALA 1:150

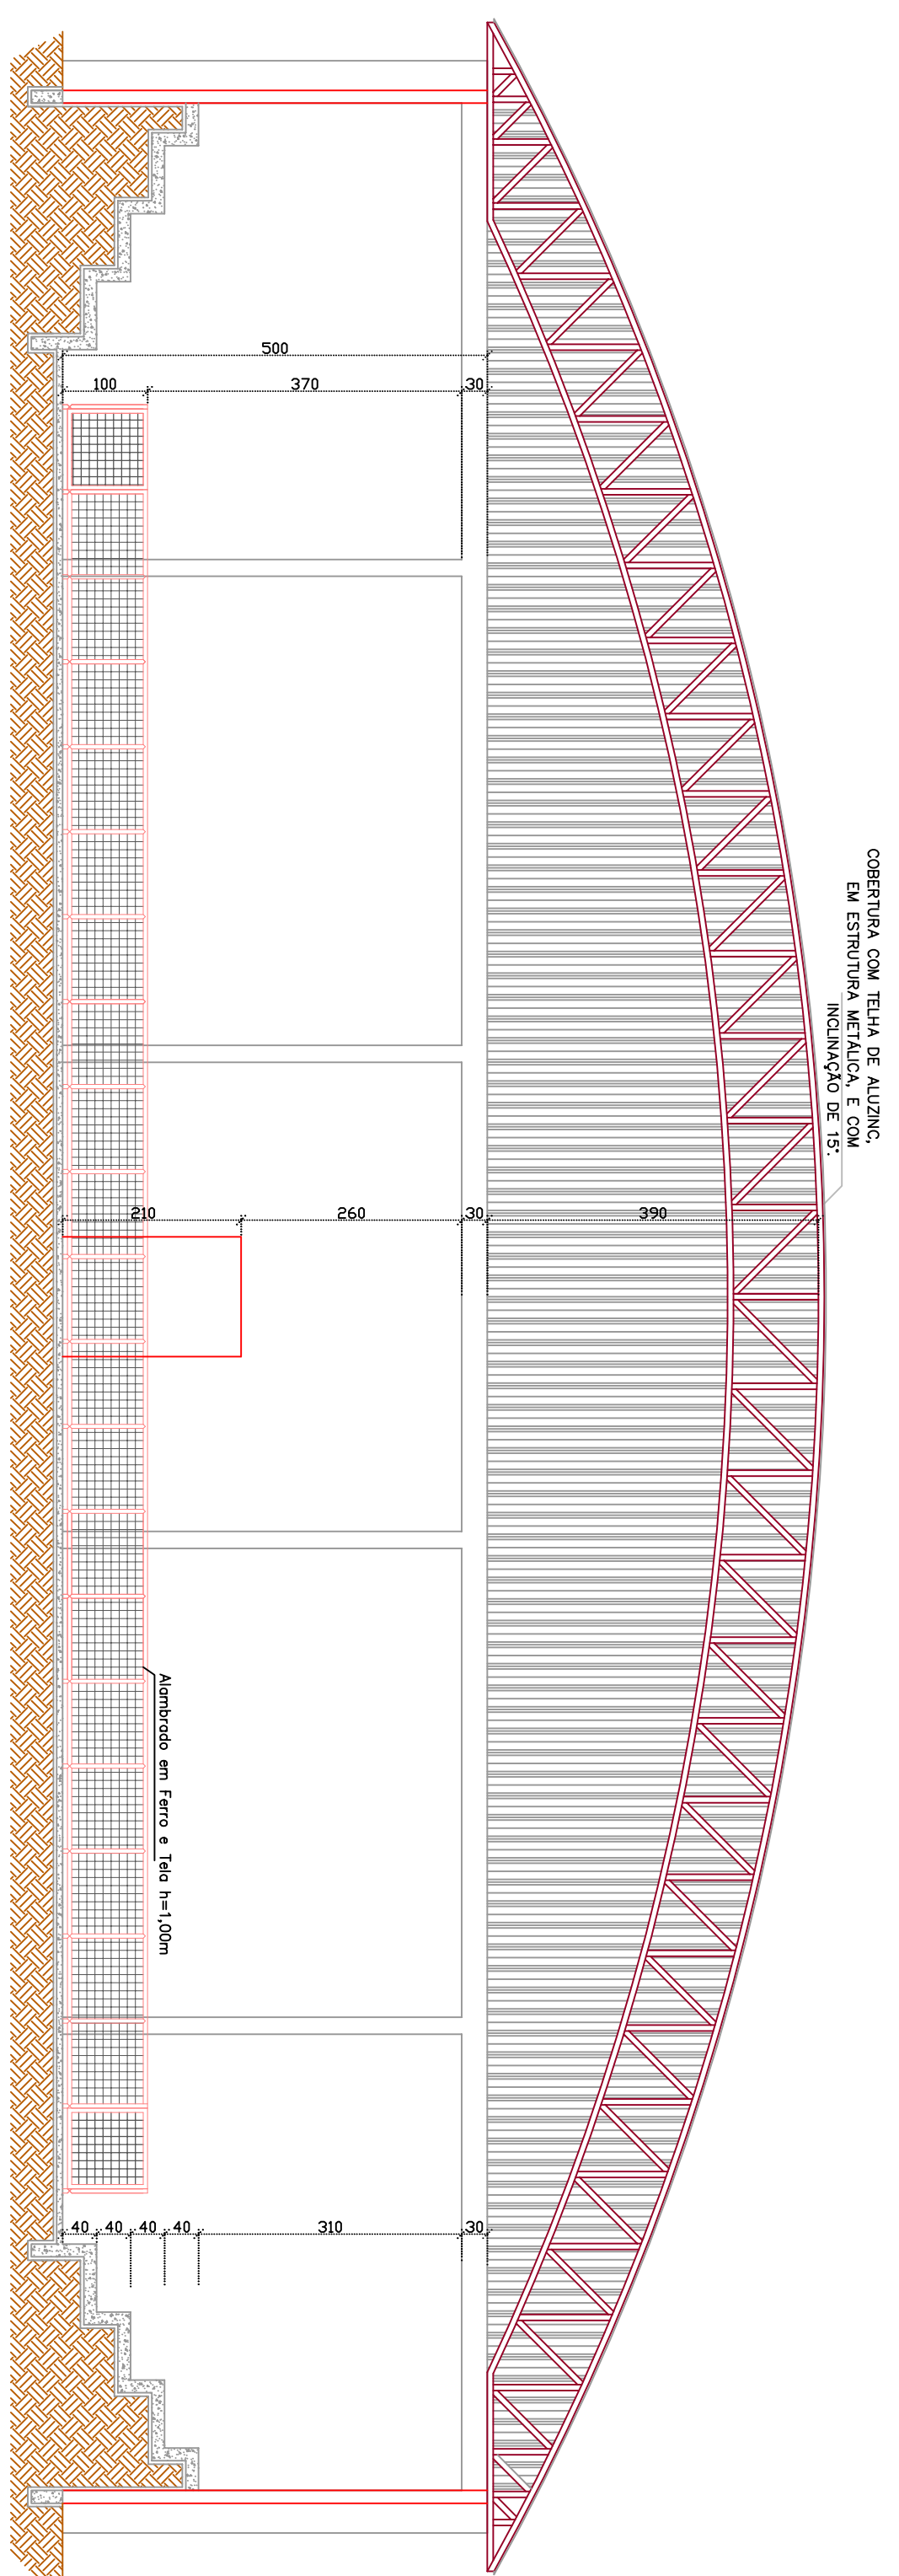

CORTE AA
ESCALA . . . 1:75

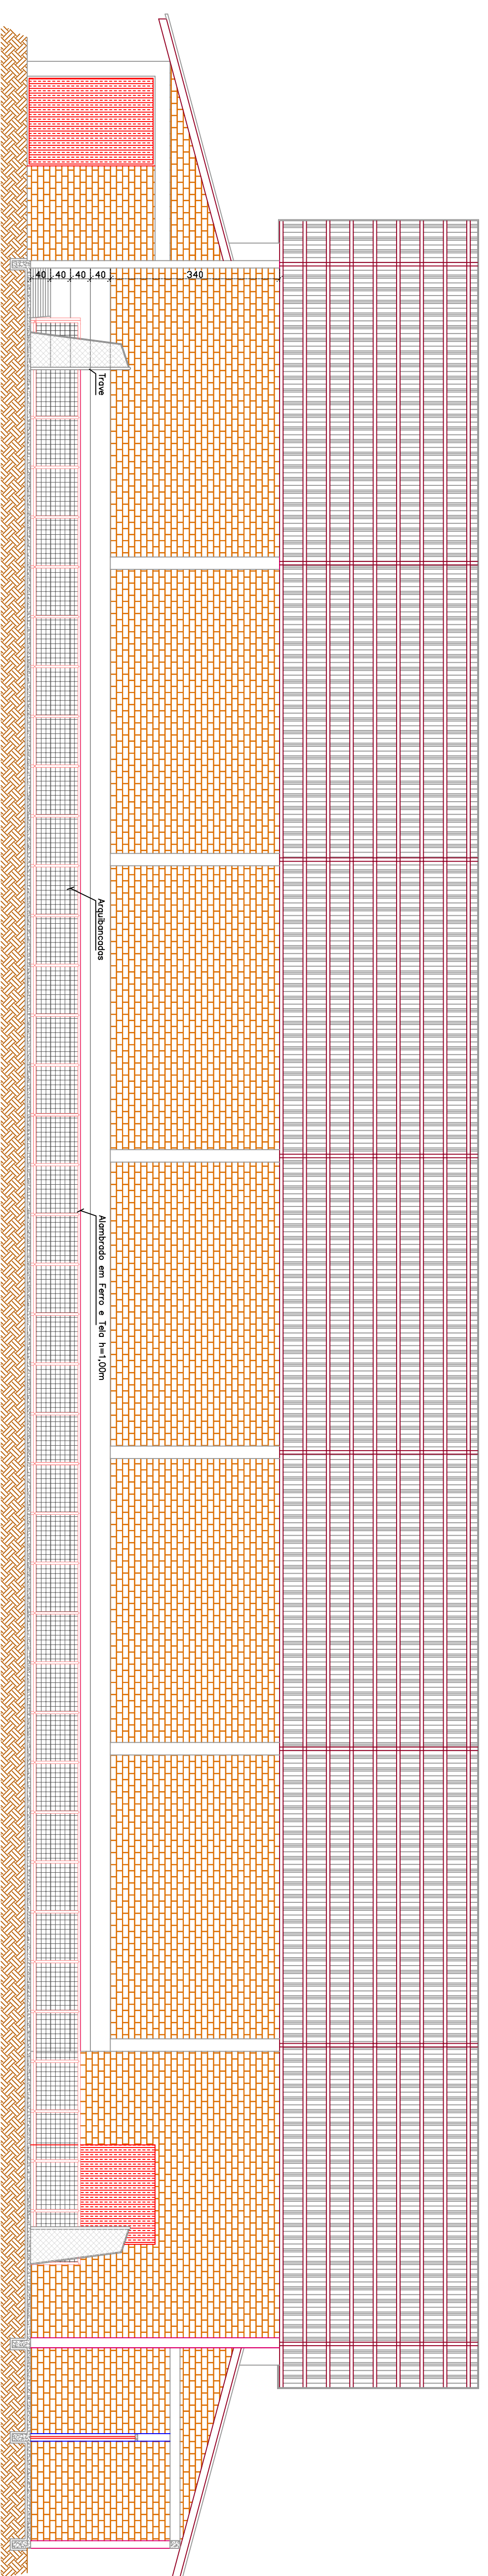

CORTE BB
ESCALA . . . 1:75

CONT. 1
1. PROJETO DE ARQUITETURA
1.1. ARQUITETURA | SEÇÃO

ASSOCIAÇÃO DOS MUNICÍPIOS DO PLANOALTO SUL DE STA. CATARINA		AMPLASC	
MUNICÍPIO: CAMPOS NOVOS - SC			
ASSINTE: PROJETO PARA REFORMA, EXPANSÃO DO GINÁSIO DE ESPORTES OSNI JACOMEL			
LOCAL: PERÍMETRO URBANO			
TÍTULO: CORTES E TELHADO			
DATA: 17/05	ESTADO: PR/RS/RS/RS	PROJETO: 02-04	PROJ. TÉCNICO: JULIANA LAY R. GONÇALVES
CLIENTE: NOVEMBRO 10	PROJETO: 22,35m ²	ÁREA: 1.327,00m ²	PROJ. TÉCNICO: JULIANA LAY R. GONÇALVES
PROJETO: 1/75	PROJETO: 1/75	PROJETO: 1/75	PROJ. TÉCNICO: JULIANA LAY R. GONÇALVES

Todos os direitos reservados. Não é permitida a reprodução ou utilização sem a autorização do proj. técnico.