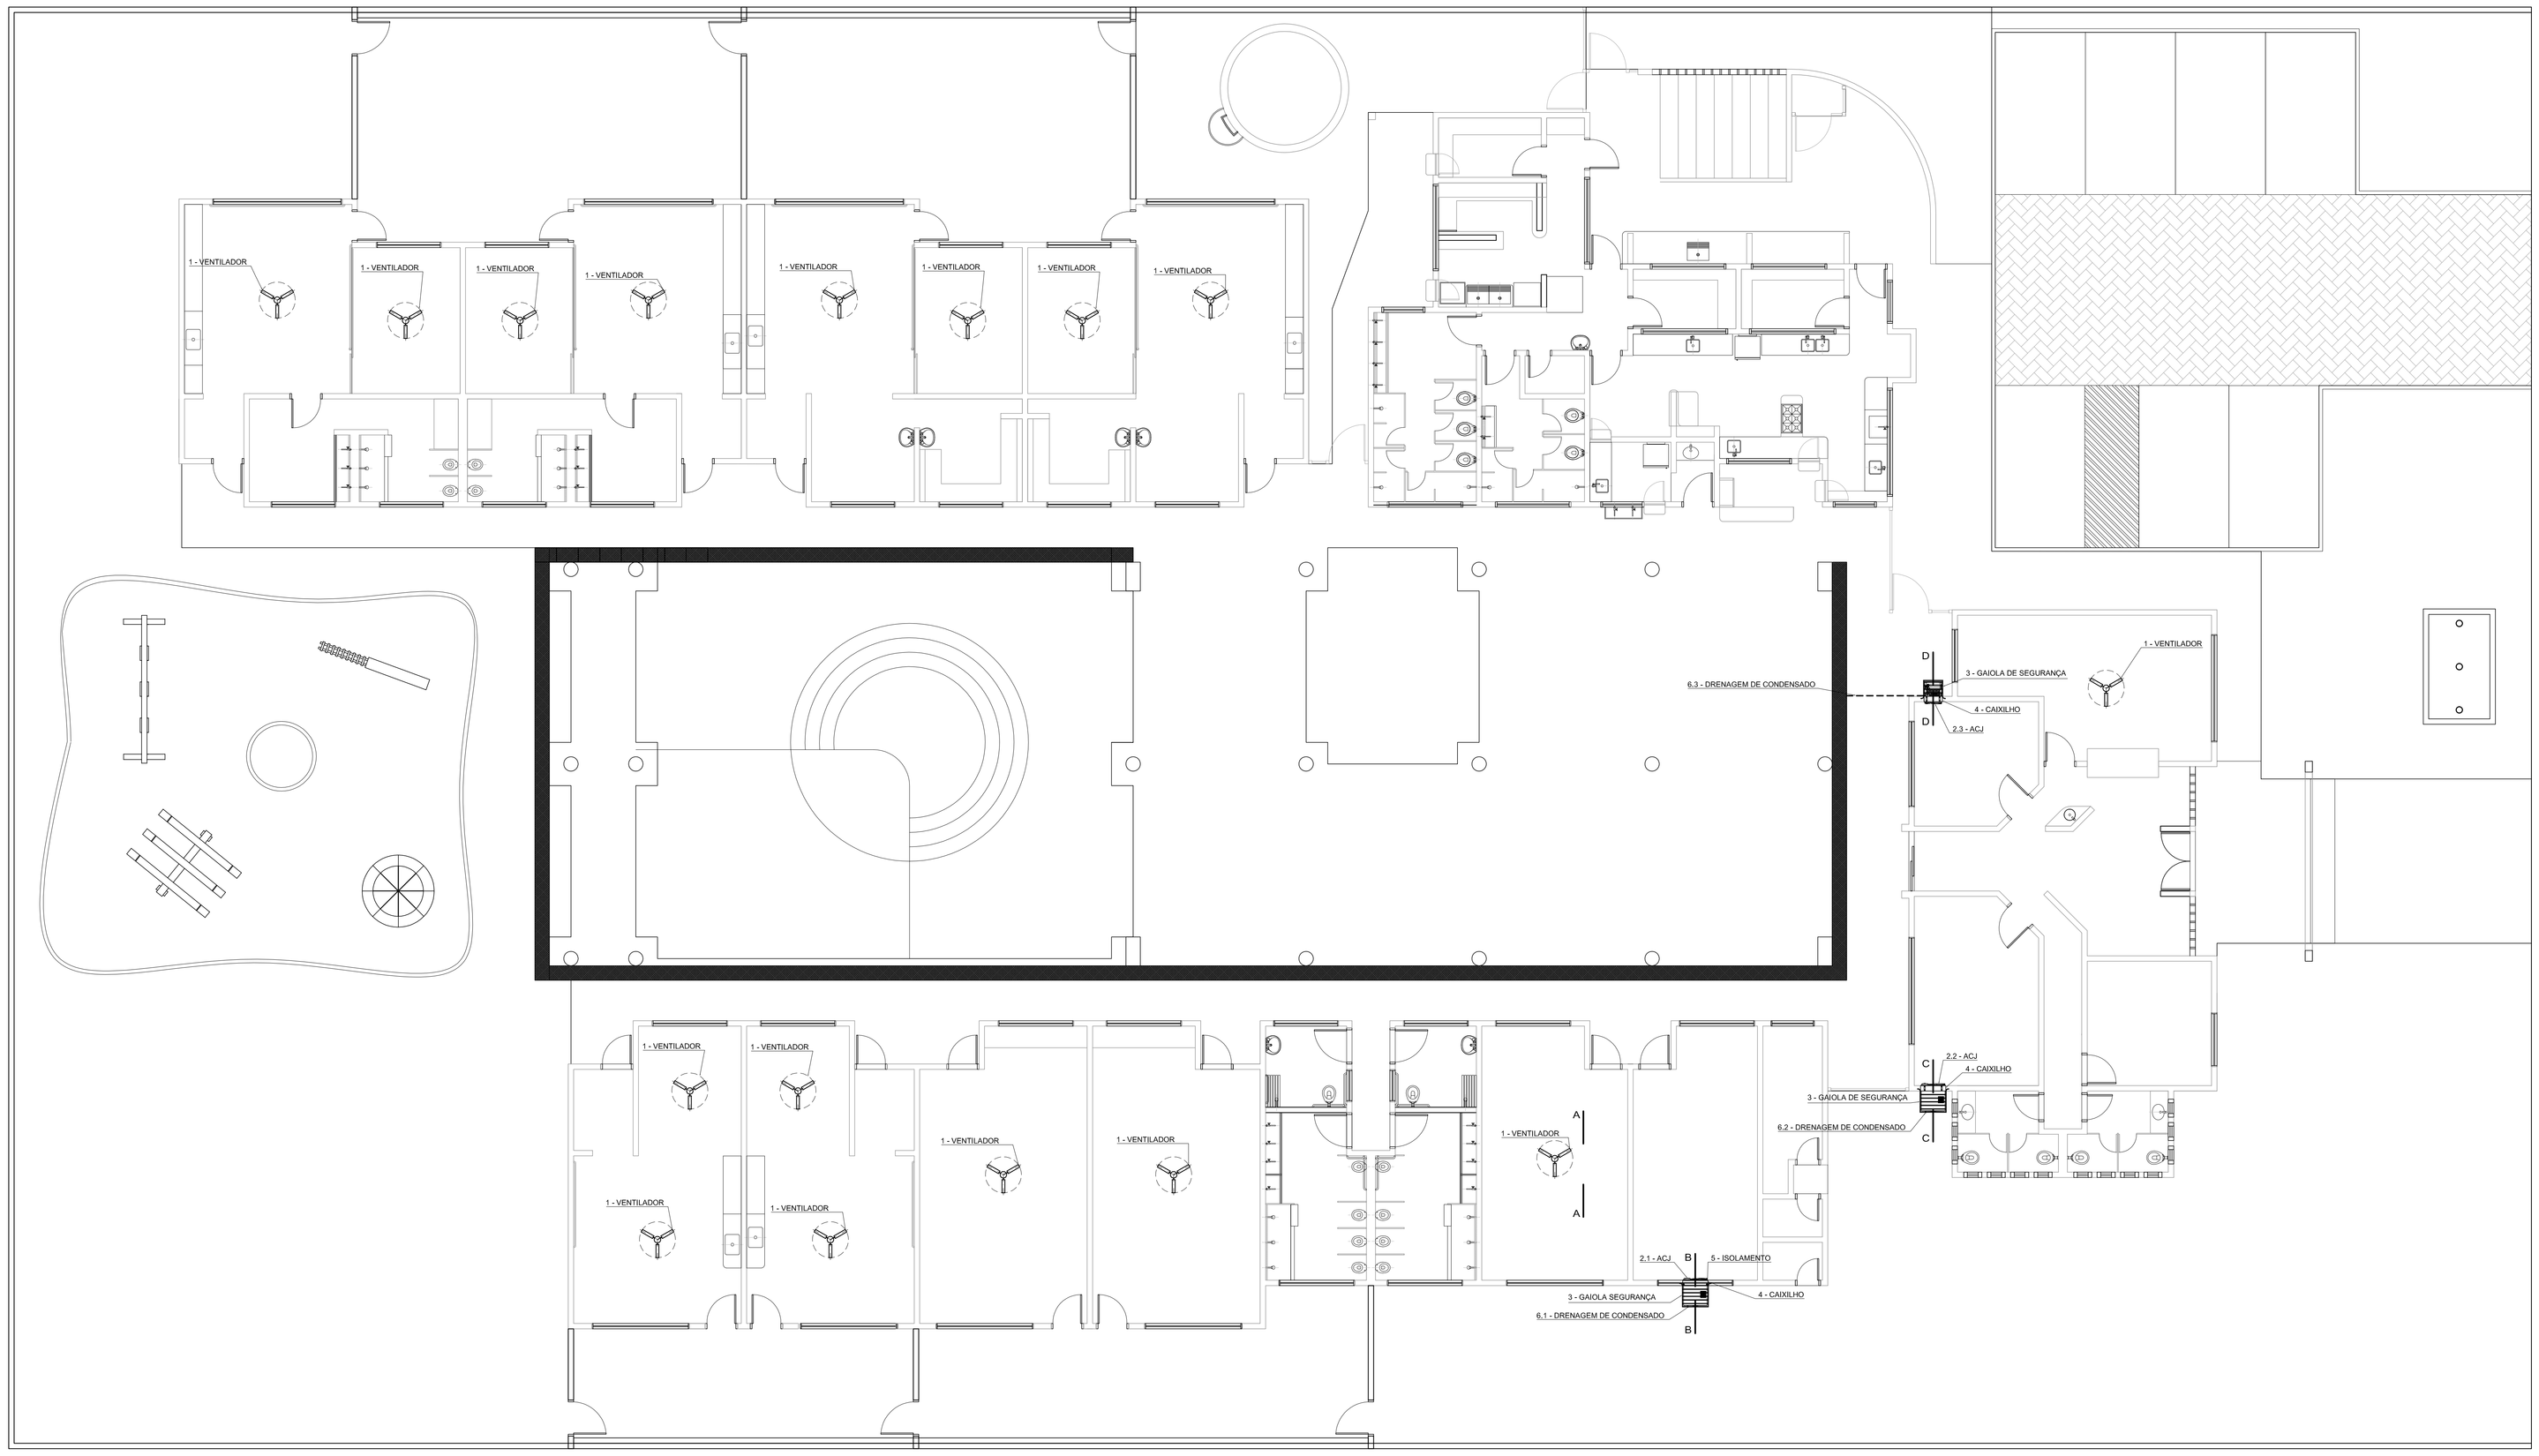

PLANTA BAIXA
LOCAÇÃO DE EQUIPAMENTOS
ESCALA: 1:75

NOTAS TÉCNICAS:

1 - VENTILADORES:
- TODOS OS VENTILADORES DEVERÃO SER INSTALADOS NO LOCAL SUGERIDO, DE FORMA A NÃO CAUSAR QUALQUER INTERFERÊNCIA COM PONTOS DE REDE DE ILUMINAÇÃO;
- O CHUMBAMENTO DOS VENTILADORES NO TETO DEVERÁ SER FEITO POR MEIO DE PARAFUSO E BUCHA OU CONFORME ESPECIFICADO PELO FABRICANTE DO PRODUTO;

2 - ACJ (AR CONDICIONADO DE JANELA):
- TODOS OS APARELHOS DE AR CONDICIONADO DE JANELA DEVERÃO SER INSTALADOS CONFORME A NORMA NBR 6401 E INSTRUÇÕES DO FABRICANTE;
- OS APARELHOS DE AR CONDICIONADO DEVERÃO TER SEUS GABINETES FIXOS EM CAIXILHOS DE MADEIRA, TENDO AS FOLGAS VEDADAS COM MATERIAL ISOLANTE(BORRACHA, ESPUMA, ETC);
- O APARELHO DEVE SER INSTALADO DE FORMA QUE SUA BANDEJA APRESENTE INCLINAÇÃO DE 2 A 5 GRAUS PARA O EXTERIOR (VER PRANCHA DE DETALHES) AFIM DE FACILITAR A DRENAGEM DE CONDENSADO;

3 - GAIOLA DE SEGURANÇA:
- A GAIOLA DE SEGURANÇA ANTIFURTO DEVERÁ SER DIMENSIONADA CONFORME ESPECIFICADO EM PLANTA BAIXA E PRANCHA DE DETALHES, SENDO CONFECIONADA EM BARRA DE AÇO COM PERFIL QUADRADO DE 15 mm, 5/8" OU SIMILAR;

4 - CAIXILHO:
- O CAIXILHO DEVERÁ SER, CONFORME SUGERIDO, FABRICADO EM MADEIRA DE CHAPA 20 mm OU SIMILAR E DEVERÁ SER FIXO DE FORMA QUE SUPORTE AS CARGAS EXERCIDAS PELO PESO DO APARELHO E OFEREÇA AO MESMO A INCLINAÇÃO INDICADA;
- PARA DIMENSIONAMENTO DOS CAIXILHOS A PRANCHA DE DETALHES DEVERÁ SER CONSULTADA;

5 - ISOLAMENTO:
- A LACUNA RESTANTE ENTRE O APARELHO ALOCADO NA SALA DE INFORMÁTICA E A PARTE SUPERIOR DA JANELA DEVERÁ SER PREENCHIDA COM ISOLAMENTO CONFECCIONADO DO MESMO MATERIAL QUE AS ESQUADRIAS DA JANELA;
- AS EXTREMIDADES DO MATERIAL DE PREENCHIMENTO DEVERÃO SER CONTORNADAS COM MATERIAL ISOLANTE (BORRACHA, ESPUMA, ETC.)

6 - DRENAGEM DE CONDENSADO:
- OS PONTOS DE FIXAÇÃO DA TUBULAÇÃO DE DRENO DO APARELHO SERÃO FEITOS ATRAVÉS DE ABRAÇADEIRA SIMPLES COMO INDICADO NO DESENHO DE DETALHES;

LEGENDA:

1 - VENTILADORES
2 - ACJ (AR CONDICIONADO DE JANELA):
- 2.1 - SALA DE COMPUTADORES
- 2.2 - SALA DE REUNIÃO DE PROFESSORES
- 2.3 - SALA DE DIRETORIA

6 - DRENAGEM DE CONDENSADO:
- 6.1 - SALA DE COMPUTADORES: MANGUEIRA DE PVC FLEXÍVEL
- 6.2 - SALA DE REUNIÃO DE PROFESSORES: MANGUEIRA DE PVC FLEXÍVEL
- 6.3 - SALA DE DIRETORIA: MANGUEIRA DE PVC FLEXÍVEL E TUBULAÇÃO DE PVC RÍGIDO

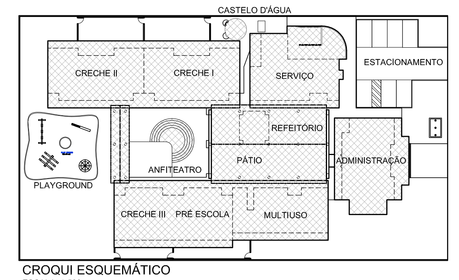

CROQUI ESQUEMÁTICO
ESCALA: 1:500

ESCALA DE PLOTAGEM 1:0,1

COD./COR	PENA	Esp.
1,	7	0,13
2,	7	0,20
3,	7	0,30
4,	7	0,35
5,	7	0,40
6,	7	0,60
7,	7	0,15
8,	8	0,00
9,	9	0,20
10,	10	0,10
11,	252	0,20
22,	7	0,25
41,	7	0,20
42,	7	0,25
51,	7	0,25
61,	7	0,20
61,	252	0,20
62,	7	0,20
63,	7	0,20
132,	7	0,15
153,	7	0,15
154,	7	0,15
156,	7	0,25
162,	7	0,25

Ministério da Educação

FNDE Fundo Nacional de Desenvolvimento da Educação

PROINFÂNCIA – ESPAÇO EDUCATIVO INFANTIL

ENDEREÇO:	
MUNICÍPIO – UF:	
PROPRIETÁRIO:	FUNDO NACIONAL DE DESENVOLVIMENTO DA EDUCAÇÃO - FNDE
AUTORES DO PROJETO :	JOÃO MANOEL DIAS PIMENTA - CREA: 1.983.105.267/D-RJ
RESPONSÁVEL TÉCNICO:	

PROPRIETÁRIO

AUTOR DO PROJETO — CREA AP-1-CREA:1983105267/D-RJ

AUTOR DO PROJETO — CREA AP-2-CREA

RESP. TÉCNICO — CREA

DLFO | CREA | RA

PROJETO TIPO B

AR CONDICIONADO

COORDENAÇÃO: COEST - Coordenação Geral de Infra-estrutura

LOCAÇÃO DE MÁQUINAS

AC

DESENHO	REVISÃO	ESCALA	PRANCHA
	R.01 JUL/2008	INDICADA	01/02
		DATA EMISSÃO 13/03/2008	