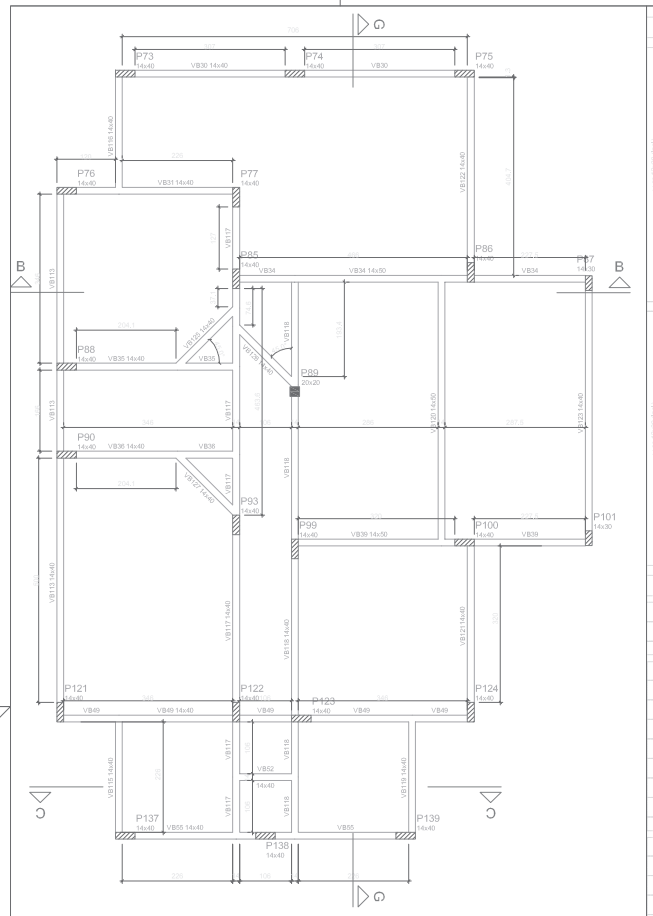

Forma do pavimento Térreo - 2ª Parte
escala 1:50

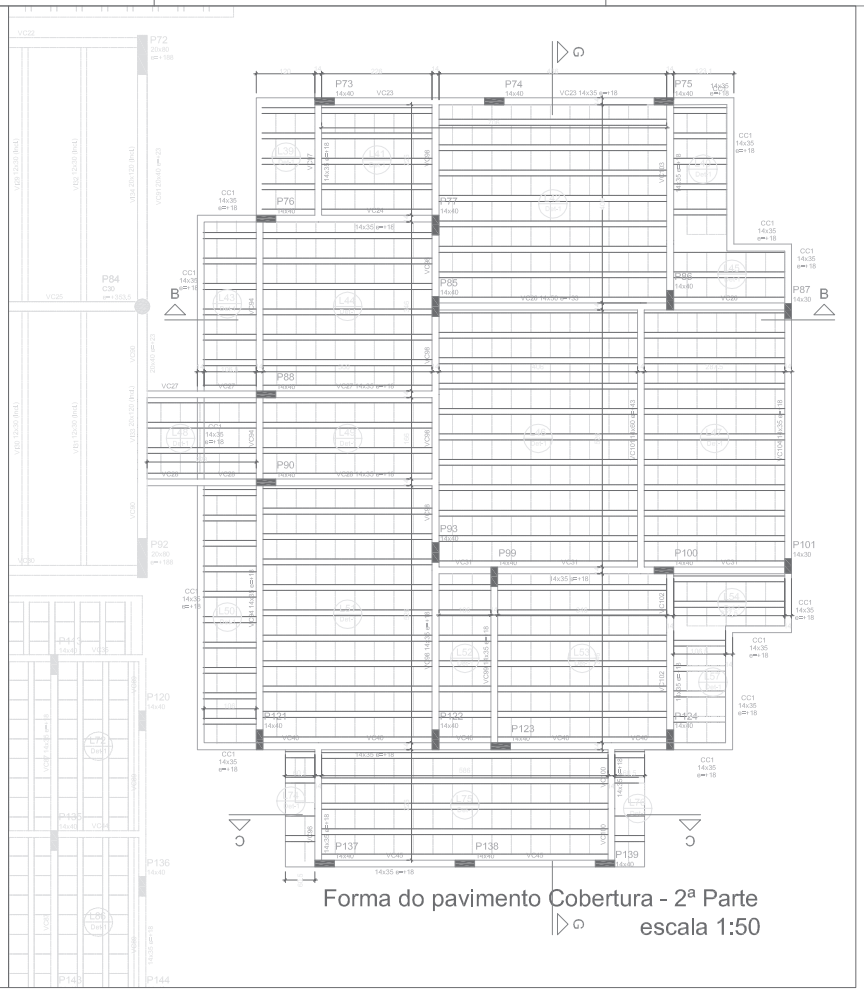

Forma do pavimento Cobertura - 2ª Parte
escala 1:50

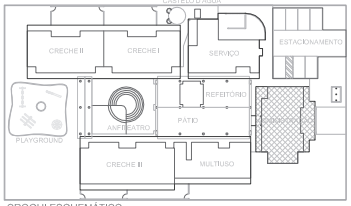

CROQUI ESQUEMÁTICO
ESCALA: 1:500

DETALHE ESQUEMÁTICO DA VERGA E CONTRA VERGA
SEM ESCALA
VERIFICAR LOCAÇÃO NO PROJETO DE ARQUITETURA

VERGA 15 x 15

JANELA

CONTRA VERGA 10 x 12

CONTRA VERGA 10 x 12

DETALHE CONSTRUTIVO

SEÇÃO VERGA
SEM ESCALA

ø5,0 c/ 15 C=59

SEÇÃO CONTRA-VERGA
SEM ESCALA

ø5,0 c/ 15 C=43

DETALHE CONSTRUTIVO
RUFO
SEM ESCALA

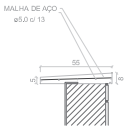

SEÇÃO
CC1
ESC 1:25

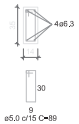

RELAÇÃO DO AÇO

ELEMENTO	AÇO	N	DIAM.	Q	UNIT. (cm)	C.TOTAL (cm)
CC1	CA50 CA60	1 2	6,3 5,0	1042 4	89 COBR.	93628 SUSC.

RESUMO DO AÇO

AÇO	DIAM.	C.TOTAL (m)	PESO(Kg) (kg)
CA60	5,0	876	223,2
CA60	6,3	1194,4	328,5
PESO TOTAL			
CA50	223,2		
CA60	328,5		

DETALHE CONSTRUTIVO DA VIGA DE FECHAMENTO DA CALHA - SEM FUNÇÃO ESTRUTURAL

Vol. de concreto total = 10,8 m³
Área de forma total = 186,1 m²

OBS: OS DETALHES CONSTRUTIVOS APRESENTADOS NESTA PRANCHA ESTÃO DETALHADOS E ESPECIFICADOS NO PROJETO DE ARQUITETURA.

ESCALA DE PLOTAGEM S1

| | | |