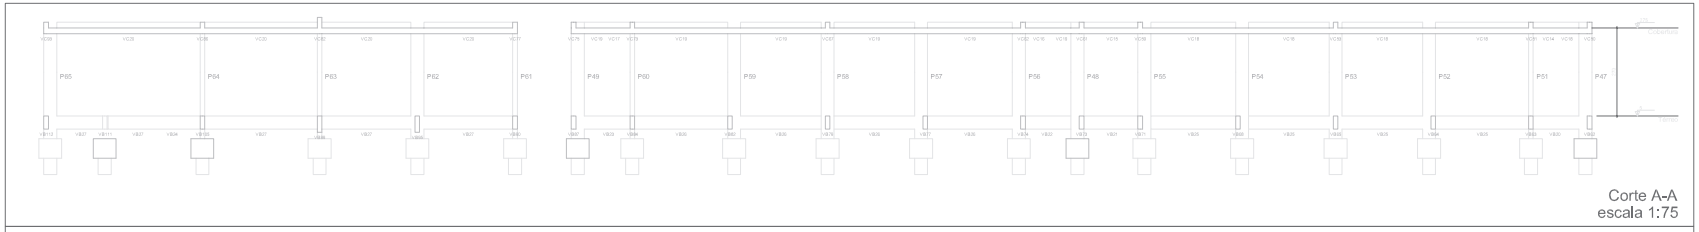

Corte A-A
escala 1:75

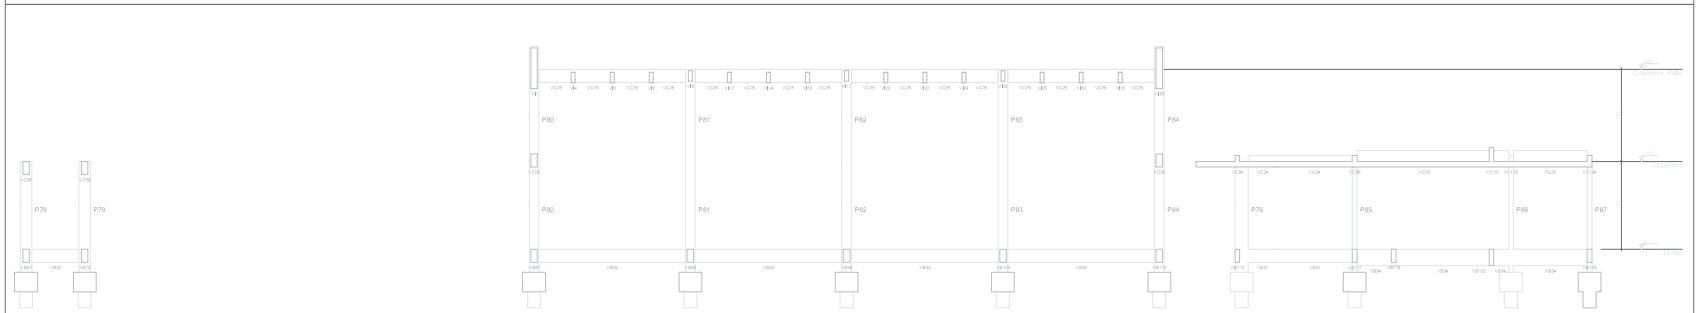

Corte B-B
escala 1:75

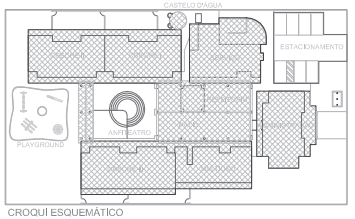

CROQUI ESQUEMÁTICO
ESCALA: 1:500

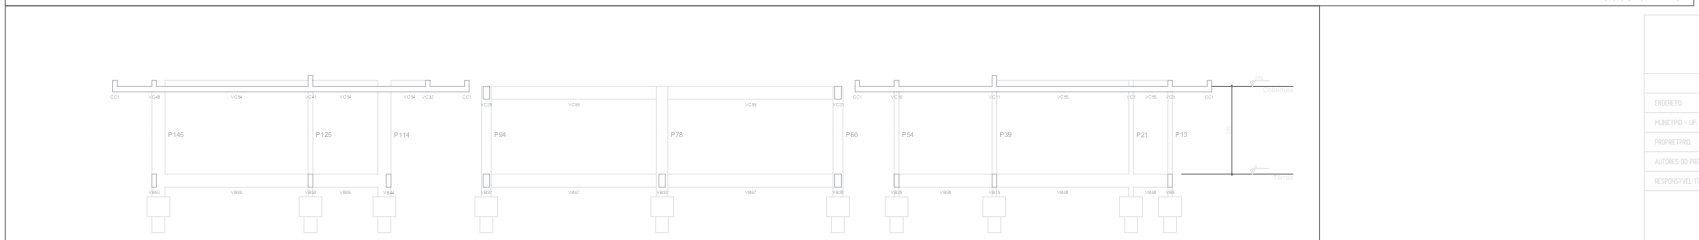

Corte D-D
escala 1:75

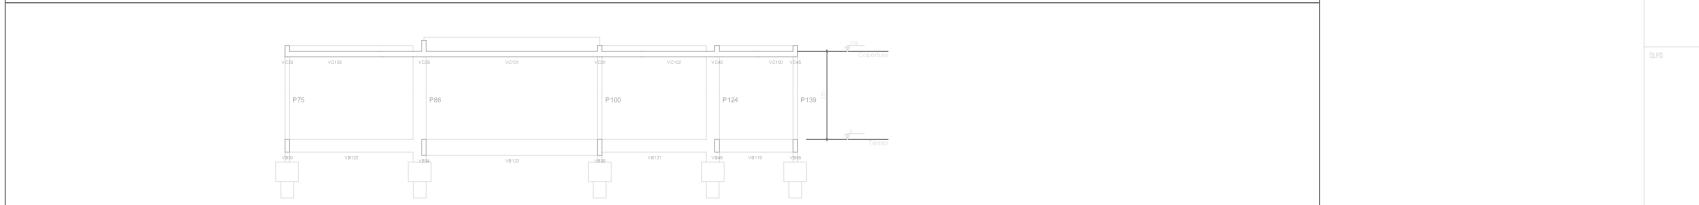

Corte G-G
escala 1:75

Ministério da Educação

FNDE Fundo Nacional de Desenvolvimento da Educação

PROINFÂNCIA – ESPAÇO EDUCATIVO INFANTIL

ENDEREÇO:	
MUNICÍPIO – UF:	
PROPRIETÁRIO:	FUNDO NACIONAL DE DESENVOLVIMENTO DA EDUCAÇÃO - FNDE
AUTORES DO PROJETO:	RICARDO PRUZA LIMA - CREA/GUARÁ-DF GLAUCYO DE OLIVEIRA SANTOS - CREA/81.887/D-MG
RESPONSÁVEL TÉCNICO:	

PROPRIETÁRIO

AUTOR DO PROJETO — CREA-AP–1–CREA/XX

AUTOR DO PROJETO — CREA-AP–2–CREA/XX

RESP. TÉCNICO — CREA

DLPO | CREA | RA

PROJETO TIPO B

PROJETO ESTRUTURAL

COORDENAÇÃO: COEST - Coordenação Geral de Infraestrutura

CORTE A-A / CORTE B-B
CORTE D-D / CORTE G-G

ES

REVISÃO: R.01 JUL/2008

ESCALA: INDICADA

DATA: 13/03/2008

PRANCHA: 05/28