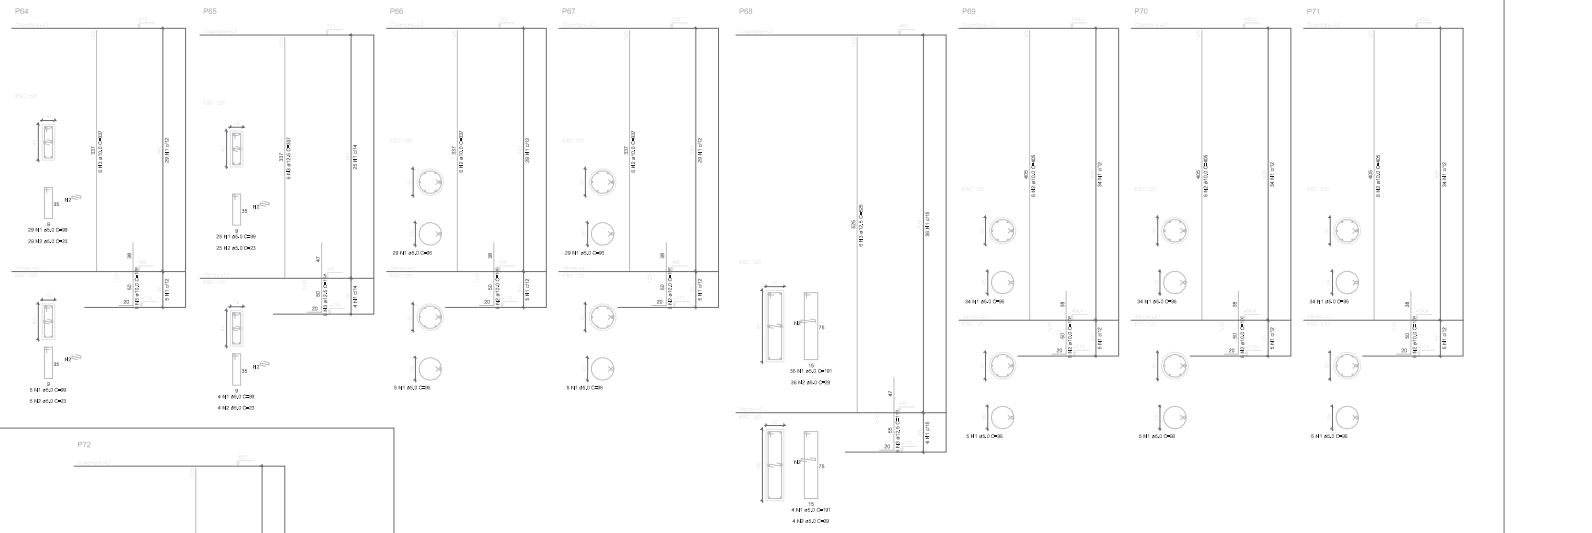

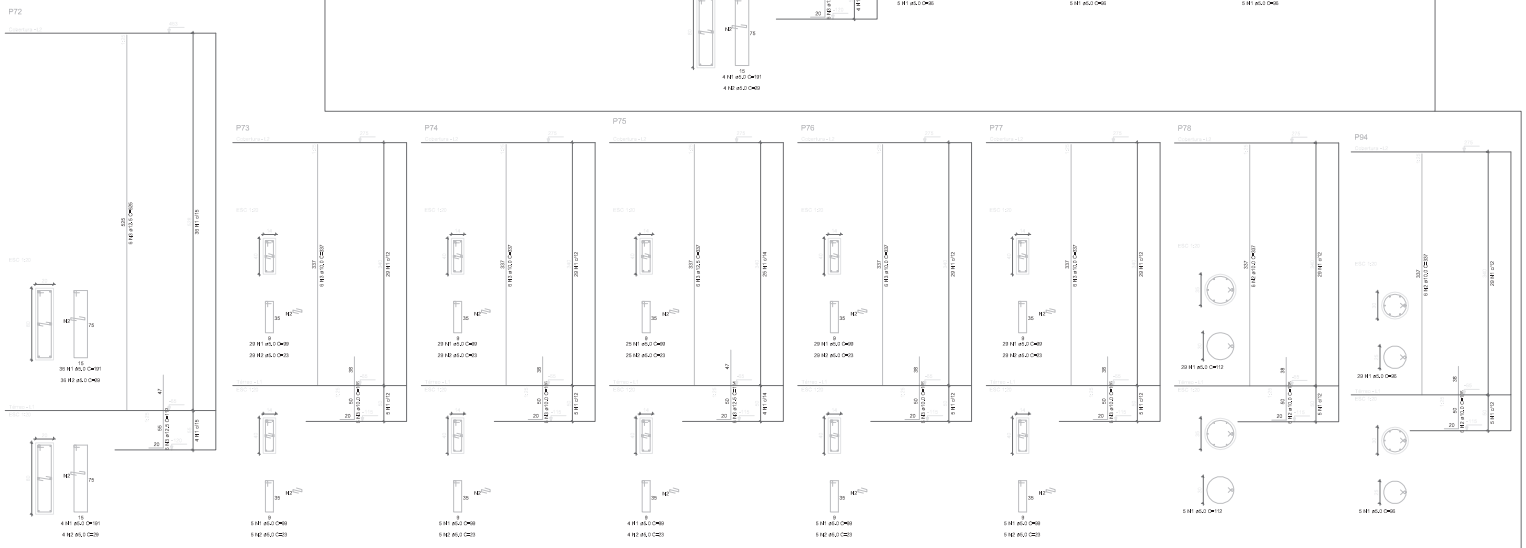

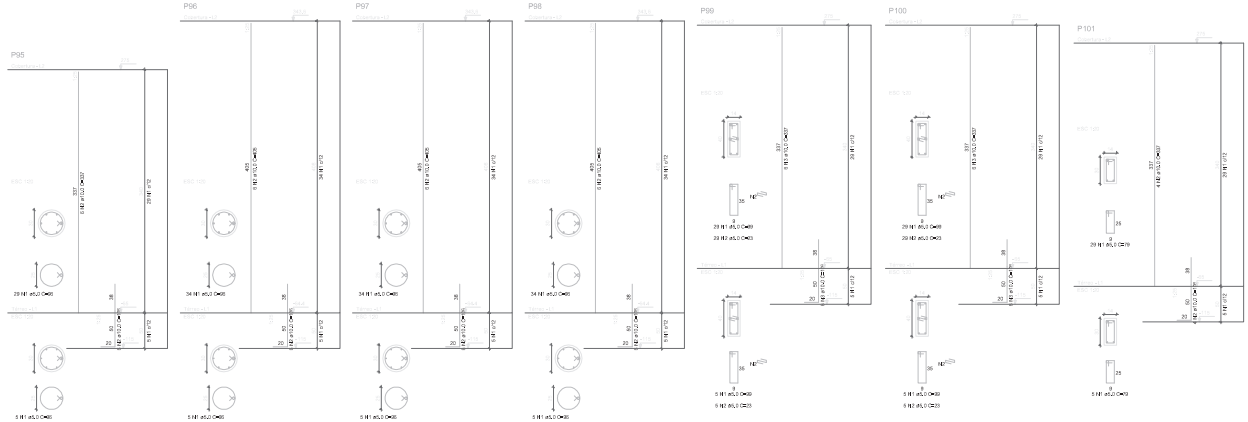

NOTAS – PROJETO DE ESTRUTURAS/FUNDAÇÕES

01 – CABE AO EMPREITEIRO EXECUTOR DO PROJETO DEVE CONSTRUIR OBRA DE ACORDO COM ESTE PROJETO E...

02 – TODOS AS DIMENSÕES EM cm, SALVO INDICAÇÃO EM CONTRÁRIO.

03 – CONCRETO FCK=25 MPa PARA BLOCOS DE CONCRETO, VIGAS, PILARES E LAJES.

04 – FCK=15 MPA PARA AS DEMAIS OBRAS.

05 – DEVERÁ SER FEITA CURTIMENTO TECNICAMENTE CORRETO DO CONCRETO UTILIZADO.

06 – RECOBRIMENTO DAS ARMADURAS:
- PILARES = 3cm
- VIGAS = 3cm
- LAJES = 2cm
- BLOCOS = 4cm
- ESTACAS = 5cm

07 – TODAS CAIXAS LIGADAS

08 – CONFIRA AS MEDIDAS ANTES DE INICIAR QUALQUER SERVIÇO E EM CASO DE DÚVIDAS CONSULTE O RESPONSÁVEL TÉCNICO.

Ministério da Educação

FNDE Fundo Nacional de Desenvolvimento da Educação

PROINFÂNCIA – ESPAÇO EDUCATIVO INFANTIL

ENDEREÇO:	
MUNICÍPIO – UF:	
PROPRIETÁRIO:	FUNDO NACIONAL DE DESENVOLVIMENTO DA EDUCAÇÃO – FNDE
AUTORES DO PROJETO:	RICARDO TROVÃO – CREA/TO-2016/D/F GLAUCYO DE OLIVEIRA SANTOS – CREA/MT-2007/D/XX
RESPONSÁVEL TÉCNICO:	

PROPRIETÁRIO

AUTOR DO PROJETO — CREA-MT-X-CREA/XX

AUTOR DO PROJETO — CREA-MT-X-CREA/XX

RESP. TÉCNICO — CREA

DATA

ESCALA DE REFERÊNCIA (ALTURA DO CILINDRO = 1m)

PROJETO TIPO B

PROJETO ESTRUTURAL

COEST – Coordenação Geral de Infraestrutura	PILARES – PRANCHA 4		ES
DESENHO: ALEX	DATA: 11/02/2016		PRANCHA: 19/28