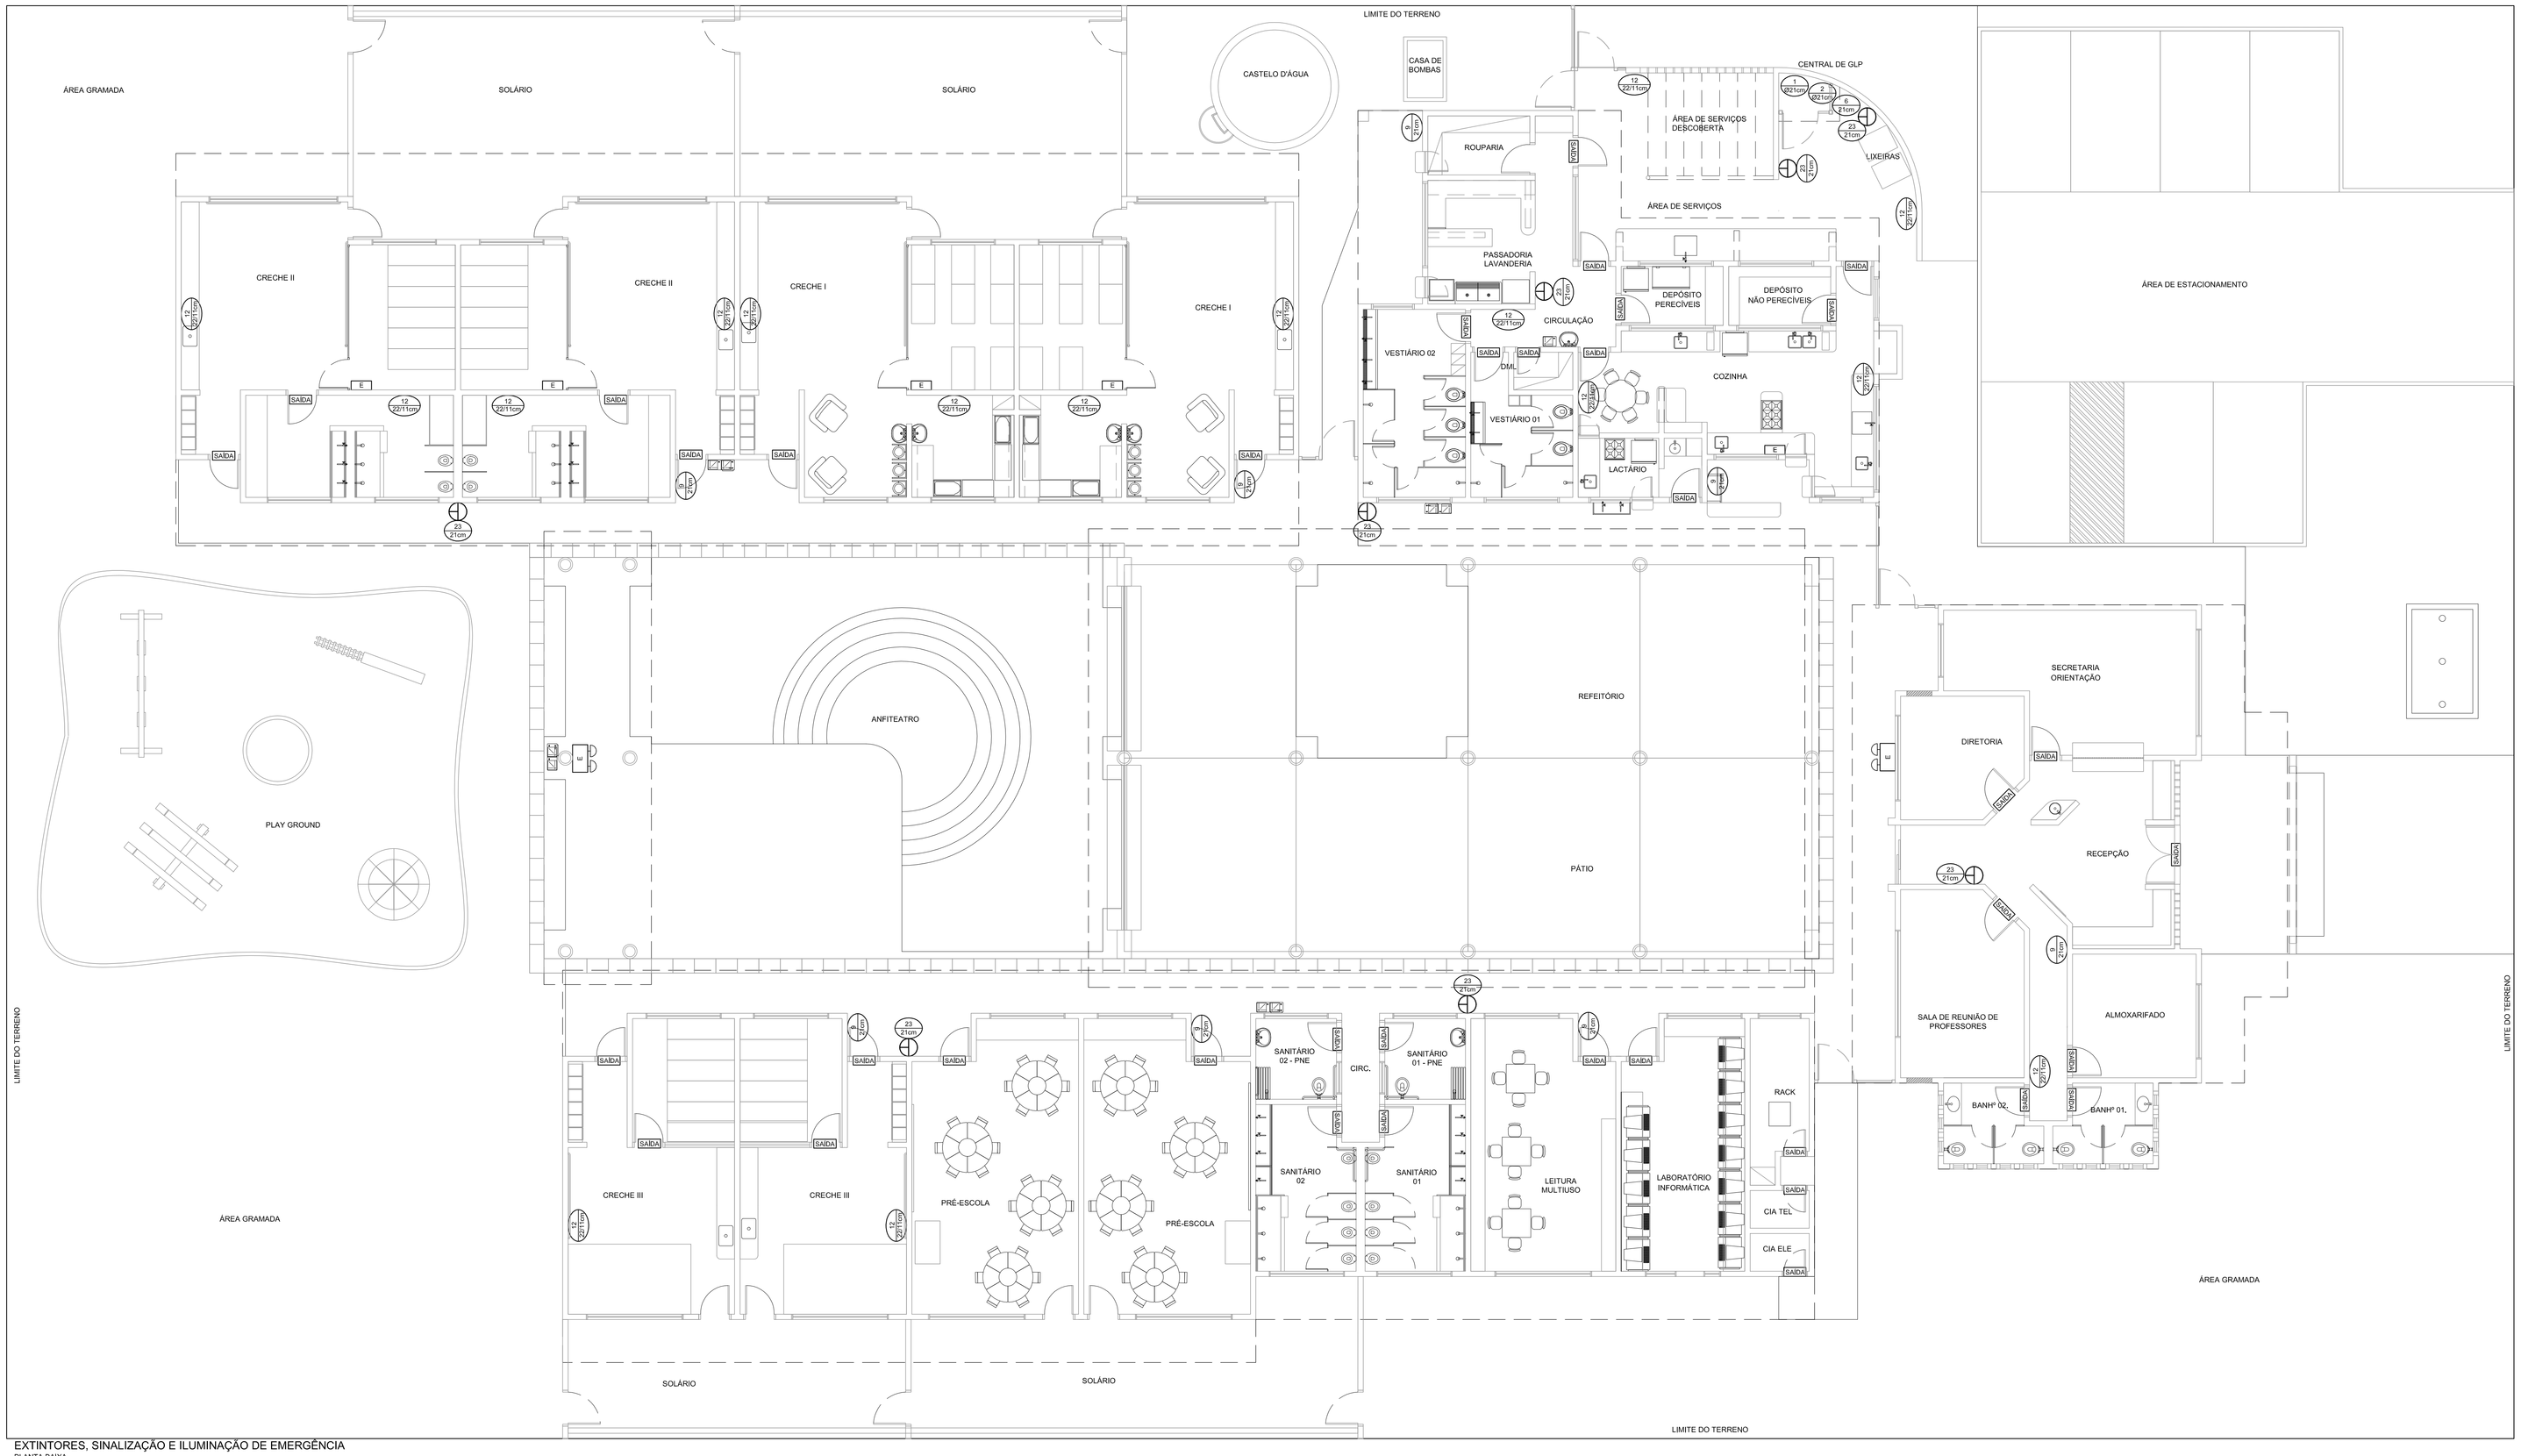

EXTINTORES, SINALIZAÇÃO E ILUMINAÇÃO DE EMERGÊNCIA
PLANTA BAIXA
1:75

LEGENDA

PONTOS DE LUZ DE EMERGÊNCIA E EQUIPAMENTOS DE COMBATE A INCÊNDIO

SAÍDA	PONTO DE LUZ DE EMERGÊNCIA (BLOCO AUTÔNOMO) 2X7W COM INDICAÇÃO DE SAÍDA E AUTONOMIA DE 2 HORAS, TIPO PAREDE
E	PONTO DE LUZ DE EMERGÊNCIA (BLOCO AUTÔNOMO) 2X7W AUTONOMIA DE 2 HORAS, TIPO PAREDE
E	PONTO DE LUZ DE EMERGÊNCIA (BLOCO AUTÔNOMO) 2X55W AUTONOMIA DE 4 HORAS, TIPO PAREDE
	EXTINTOR DE INCÊNDIO - PÓ QUIMICO - CLASSE A-B-C - 6 kg
CÓD. SIM.	SINALIZADOR EM VINIL AUTOCOLANTE FOTOLUMINESCENTE

SÍMBOLOS GRÁFICOS

SINALIZAÇÃO CONTRA INCÊNDIO E PÂNICO

CÓDIGO	SÍMBOLO	SIGNIFICADO	FORMA E COR
1 (221 cm)		PROIBIDO FUMAR	SIMBOLO : CIRCULAR FUNDO : BRANCA PICTOGRAMA : PRETA FAIXA CIRCULAR E BARRA DIAMETRAL : VERMELHAS
2 (222 cm)		PROIBIDO PRODUZIR CHAMA	SIMBOLO : CIRCULAR FUNDO : BRANCA PICTOGRAMA : PRETA FAIXA CIRCULAR E BARRA DIAMETRAL : VERMELHAS
6 (6 - 21 cm)		CUIDADO, RISCO DE INCÊNDIO	SIMBOLO : TRIANGULAR FUNDO : AMARELA PICTOGRAMA : PRETA FAIXA TRIANGULAR: PRETA
9 (9 - 21 cm)		CUIDADO, RISCO DE CHOQUE ELÉTRICO	SIMBOLO : TRIANGULAR FUNDO : AMARELA PICTOGRAMA : PRETA FAIXA TRIANGULAR: PRETA
12 (12 - 221 cm)		SAÍDA DE EMERGÊNCIA	SIMBOLO : RETANGULAR FUNDO : VERDE PICTOGRAMA : FOTOLUMINESCENTE
23 (23 - 21 cm)		EXTINTOR DE INCÊNDIO	SIMBOLO : QUADRADO FUNDO : VERMELHO PICTOGRAMA : FOTOLUMINESCENTE

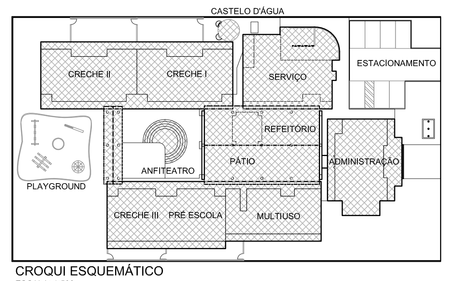

CROQUI ESQUEMÁTICO
ESCALA: 1:500

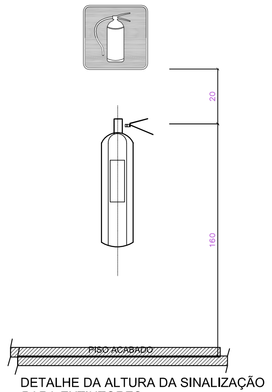

DETALHE DA ALTURA DA SINALIZAÇÃO PARA EXTINTORES
SEM ESCALA

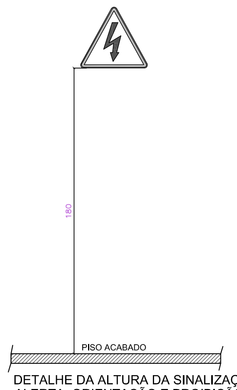

DETALHE DA ALTURA DA SINALIZAÇÃO DE ALERTA, ORIENTAÇÃO E PROIBIÇÃO
SEM ESCALA

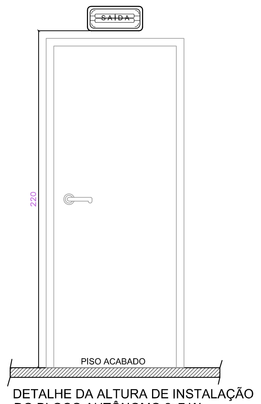

DETALHE DA ALTURA DE INSTALAÇÃO DO BLOCO AUTÔNOMO 2x7 W
SEM ESCALA

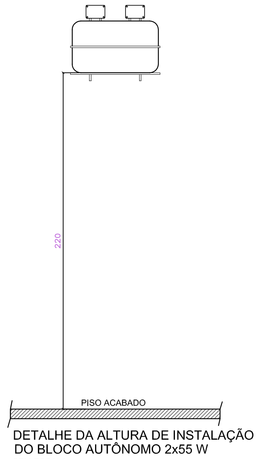

DETALHE DA ALTURA DE INSTALAÇÃO DO BLOCO AUTÔNOMO 2x55 W
SEM ESCALA

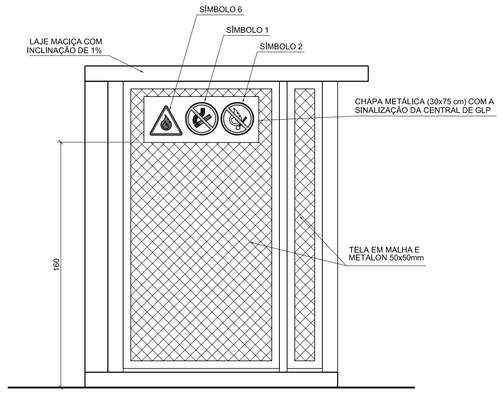

DETALHE DA SINALIZAÇÃO NA CENTRAL DE GLP
ESCALA: 1:20

NOTAS

SISTEMA DE PROTEÇÃO POR EXTINTORES

1 - REGULAMENTAÇÃO E NORMAS
- NBR 12.693 - SISTEMA DE PROTEÇÃO POR EXTINTORES DE INCÊNDIO
- REGULAMENTO DE SEGURANÇA CONTRA INCÊNDIO E PÂNICO DO CORPO DE BOMBEIROS LOCAL

2 - CLASSE DE RISCO
- CLASSE A - CLASSES DE OCUPAÇÃO: 1 E 2

3 - OS EXTINTORES MANUAIS DEVERÃO TER SELO ATUALIZADO DE MARCA NACIONAL DE CONFORMIDADE.

4 - A LOCALIZAÇÃO DOS EXTINTORES DEVERÁ SER DE BOA VISIBILIDADE E SEU ACESSO NÃO DEVERÁ ESTAR BLOQUEADO NO CASO DE INCÊNDIO.

5 - OS EXTINTORES NÃO DEVEM TER A SUA PARTE SUPERIOR A MAIS DE 1,60 M ACIMA DO PISO, DEVEM SER POSICIONADOS ONDE HAJA MENOR PROBABILIDADE DO FOGO BLOQUEAR O SEU ACESSO; DEVEM SER VISÍVEIS, PARA QUE TODOS OS USUÁRIOS DO EDIFÍCIO FIQUEM FAMILIARIZADOS COM A SUA LOCALIZAÇÃO.

6 - OS EXTINTORES DEVERÃO SER DEVIDAMENTE SINALIZADOS, PARA FÁCIL VISUALIZAÇÃO, ATRAVÉS DE SINALIZADORES CONFORME INDICADO NESTE PROJETO, DE FORMA QUE PERMITAM SUA FÁCIL VISUALIZAÇÃO E IDENTIFICAÇÃO.

SINALIZAÇÃO DE SEGURANÇA CONTRA INCÊNDIO E PÂNICO

1 - REGULAMENTAÇÃO E NORMAS
- NBR 13.434-1 - SINALIZAÇÃO DE SEGURANÇA CONTRA INCÊNDIO E PÂNICO - PARTE 1: PRINCÍPIOS DE PROJETO
- NBR 13.434-2 - SINALIZAÇÃO DE SEGURANÇA CONTRA INCÊNDIO E PÂNICO - PARTE 2: SÍMBOLOS E SUAS FORMAS, DIMENSÕES E CORES.
- NBR 13.434-3 - SINALIZAÇÃO DE SEGURANÇA CONTRA INCÊNDIO E PÂNICO - PARTE 3: REQUISITOS E MÉTODOS DE ENSAIO;
- REGULAMENTO DE SEGURANÇA CONTRA INCÊNDIO E PÂNICO DO CORPO DE BOMBEIROS LOCAL

2 - AS PLACAS DE SINALIZAÇÃO DEVERÃO SER INSTALADAS EM LOCAL DE BOA VISIBILIDADE, CONFORME INDICAÇÃO EM PLANTA BAIXA, NAS ALTURAS INDICADAS NESTE PROJETO.

3 - A SINALIZAÇÃO "CUIDADO, RISCO DE CHOQUE ELÉTRICO" DEVERÁ SER INSTALADA AO LADO DOS QUADROS ELÉTRICOS, CONFORME INDICAÇÃO EM PLANTA BAIXA. A ALTURA DE 1,80 m DO PISO ACABADO.

SISTEMA DE ILUMINAÇÃO DE EMERGÊNCIA

1 - REGULAMENTAÇÃO E NORMAS
- NBR 10.898 DA ABNT: SISTEMA DE ILUMINAÇÃO DE EMERGÊNCIA.
- REGULAMENTO DE SEGURANÇA CONTRA INCÊNDIO E PÂNICO DO CORPO DE BOMBEIROS LOCAL

CONSUMO DE GÁS LIQUEFEITO DE PETRÓLEO - GLP

1 - REGULAMENTAÇÃO E NORMAS
- NBR 13.523 DA ABNT: CENTRAL DE GÁS LIQUEFEITO DE PETRÓLEO - GLP.
- NBR 15.526 DA ABNT: REDES DE DISTRIBUIÇÃO INTERNA PARA GASES COMBUSTÍVEIS EM INSTALAÇÕES RESIDENCIAIS E COMERCIAIS - PROJETO E EXECUÇÃO.
- REGULAMENTO DE SEGURANÇA CONTRA INCÊNDIO E PÂNICO DO CORPO DE BOMBEIROS LOCAL

Ministério da Educação

FNDE Fundo Nacional de Desenvolvimento da Educação

PROINFÂNCIA – ESPAÇO EDUCATIVO INFANTIL

ENDEREÇO:

MUNICÍPIO – UF:

PROPRIETÁRIO: FUNDO NACIONAL DE DESENVOLVIMENTO DA EDUCAÇÃO - FNDE

AUTORES DO PROJETO : RAQUEL SIMAS COUTINHO BARBOSA - CREA: 14.382/D-DF
FÁBIO DOS SANTOS SILVA - CREA: 14.922/D-DF

RESPONSÁVEL TÉCNICO:

PROPRIETÁRIO

AUTOR DO PROJETO — CREA-AP-1-CREA14.382/D-DF

AUTOR DO PROJETO — CREA-AP-2-CREA- 14.922/D-DF

RESP. TÉCNICO — CREA

DLF'O

CREA

RA

PROJETO TIPO B

PREVENÇÃO E COMBATE INCÊNDIO

COORDENAÇÃO
COEST - Coordenação Geral de Infra-estrutura

EXTINTORES, SINALIZAÇÃO E ILUMINAÇÃO DE EMERGÊNCIA
PLANTA BAIXA E DETALHES

IN

REVISÃO R.01 JUL/2008

ESCALA INDICADA

DATA EMISSÃO 13/03/2008

PRANCHA 01/01

DESENHO