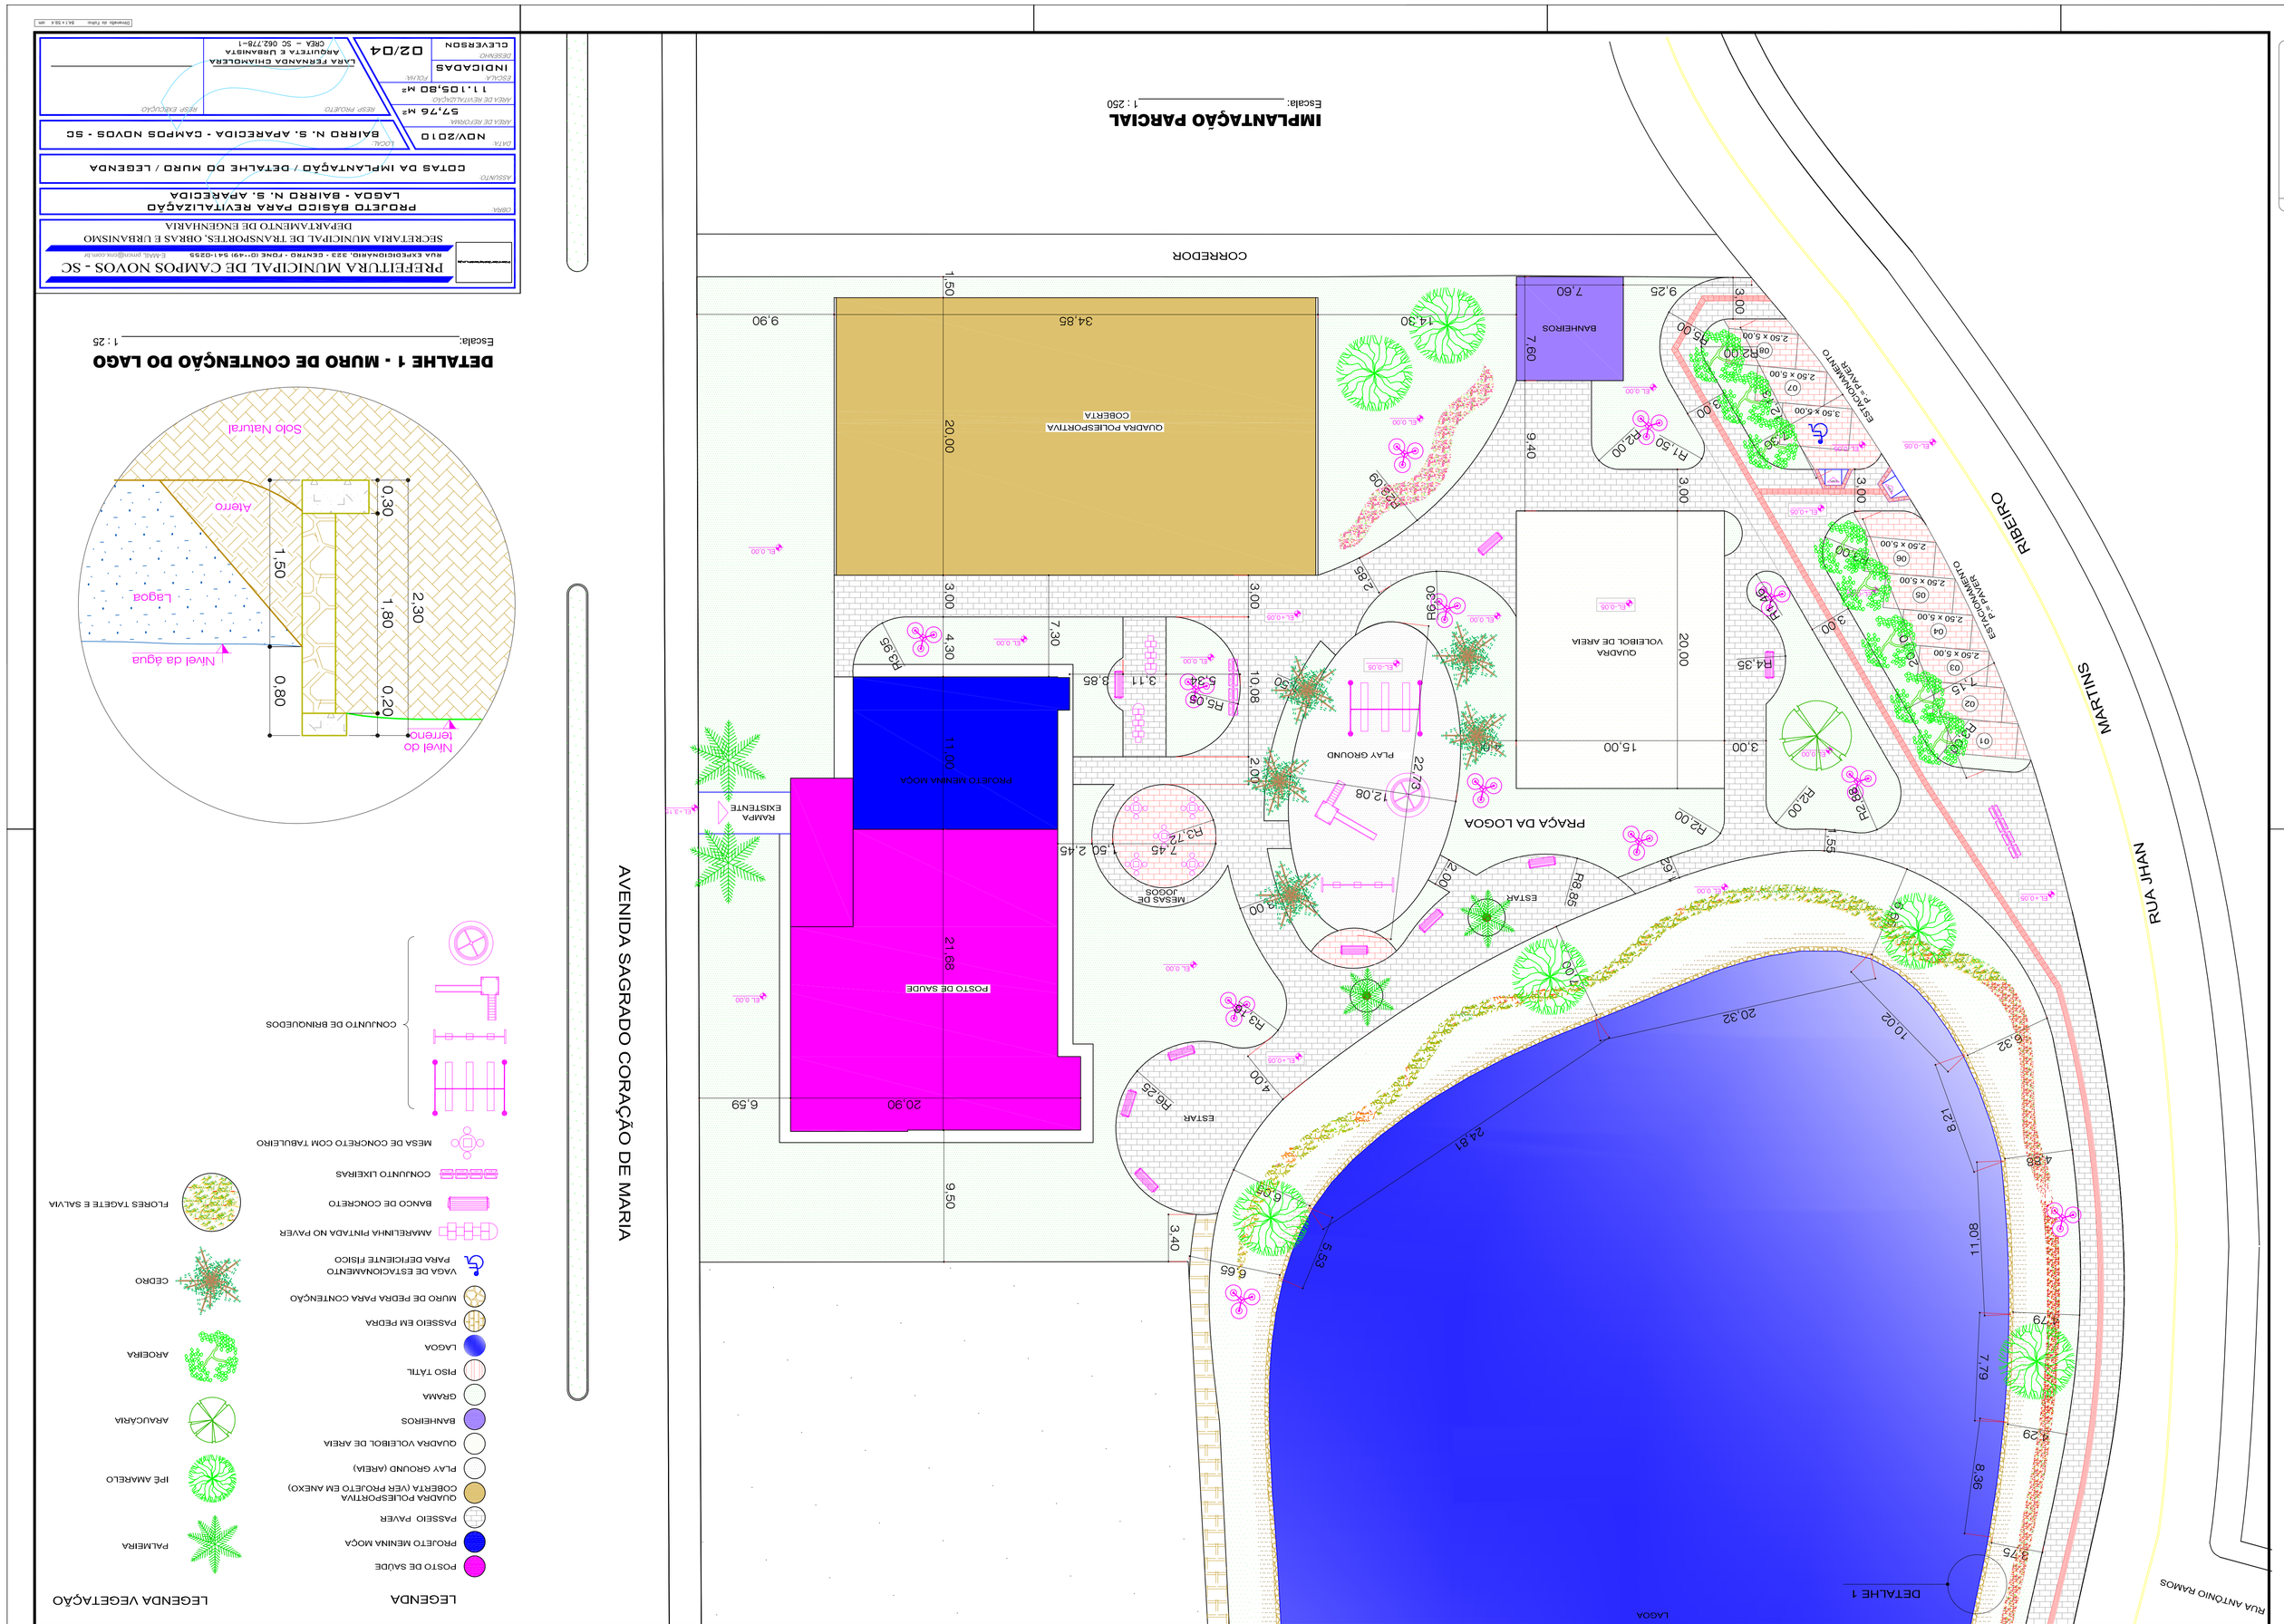
IMPLANTAÇÃO PARCIAL
Escala: 1 : 250
AVENIDA SAGRADO CORAÇÃO DE MARIA
CORREDOR
RUA JHAN
RUA ANTONIO RAMOS
RIBEIRO
MARTINS
POSTO DE SAÚDE
PROJETO MENINA MOÇA
QUADRA POLIESPORTIVA COBERTA
QUADRA VOLEIBOL DE AREIA
PLAY GROUND
PRAÇA DA LOGOA
BANHEIROS
ESTAR
MESAS DE JOGOS
RAMPA EXISTENTE
LAGOA
DETALHE 1
DETALHE 1 - MURO DE CONTENÇÃO DO LAGO
Escala: 1 : 25
Nível do terreno
Nível da água
Lagoa
Aterro
Solo Natural
LEGENDA
POSTO DE SAÚDE
PROJETO MENINA MOÇA
PASSEIO PAVER
QUADRA POLIESPORTIVA COBERTA (VER PROJETO EM ANEXO)
PLAY GROUND (AREIA)
QUADRA VOLEIBOL DE AREIA
BANHEIROS
GRAMA
PISO TÁTIL
LAGOA
PASSEIO EM PEDRA
MURO DE PEDRA PARA CONTENÇÃO
VAGA DE ESTACIONAMENTO PARA DEFICIENTE FÍSICO
AMARELINHA PINTADA NO PAVER
BANCO DE CONCRETO
CONJUNTO LIXEIRAS
MESA DE CONCRETO COM TABULEIRO
CONJUNTO DE BRINQUEDOS
LEGENDA VEGETAÇÃO
PALMEIRA
IPÊ AMARELO
ARAUCÁRIA
AROEIRA
CEDRO
FLORES TAGETE E SALVIA
PREFEITURA MUNICIPAL DE CAMPOS NOVOS - SC
RUA EXPEDICIONÁRIO 323 - CENTRO - FONE (0~49 54~0535)
CEP 89620-000 - CAMPOS NOVOS - SC
SECRETARIA MUNICIPAL DE TRANSPORTES, OBRAS E URBANISMO
DEPARTAMENTO DE ENGENHARIA
OBRA: PROJETO BÁSICO PARA REVITALIZAÇÃO LAGOA - BAIRRO N. S. APARECIDA
ASSUNTO: COTAS DA IMPLANTAÇÃO / DETALHE DO MURO / LEGENDA
DATA: NOV/2010
LOCAL: BAIRRO N. S. APARECIDA - CAMPOS NOVOS - SC
ÁREA DE REFORMA: 57,76 M²
ÁREA DE PERÍMETRO: 1.1,05,80 M²
ESCALA: INDICADAS
PROJETO: CLEVERSON
RESPONSÁVEL TÉCNICO: CARA FERNANDA CHACHOLESKI
ARQUITETA E URBANISTA
CREA - SC 067798-5
PRANCHA Nº: 02/04
Formato de Folha: 841 x 1189 - A0