PRODUCED BY AN AUTODESK EDUCATIONAL PRODUCT

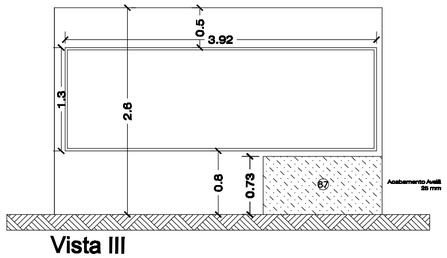

Vista III
Escala: 1/75

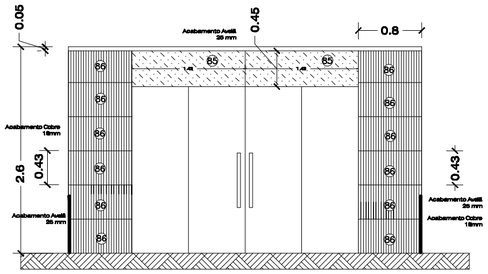

Vista II
Escala: 1/75

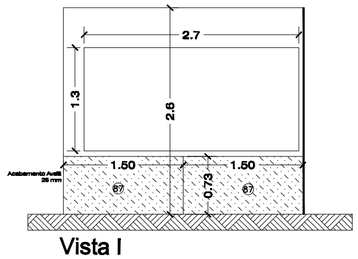

Vista I

Detalhe da Entrada Pav. térreo
Esc: 1/50

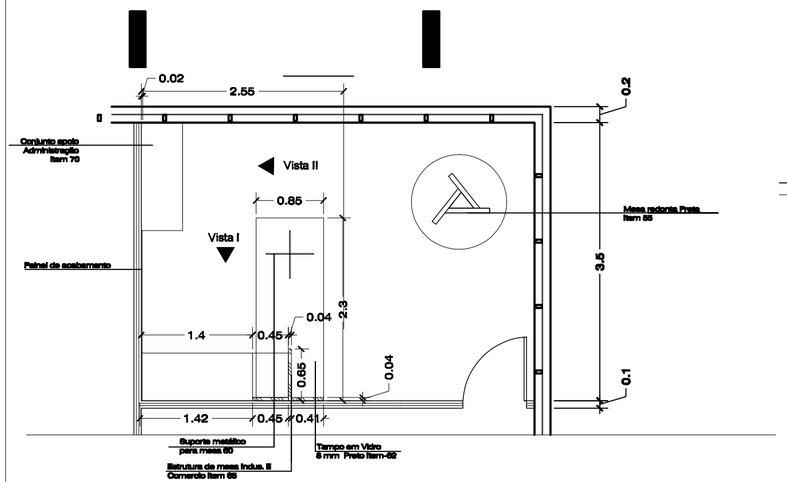

Detalhe Adiministração Pav. térreo
Esc: 1/50

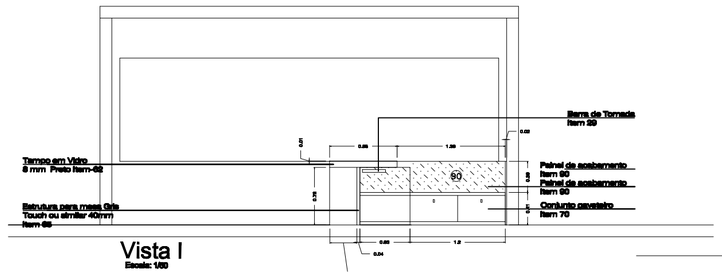

Vista I
Escala: 1/50

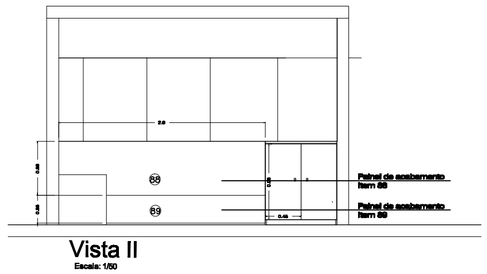

Vista II
Escala: 1/50

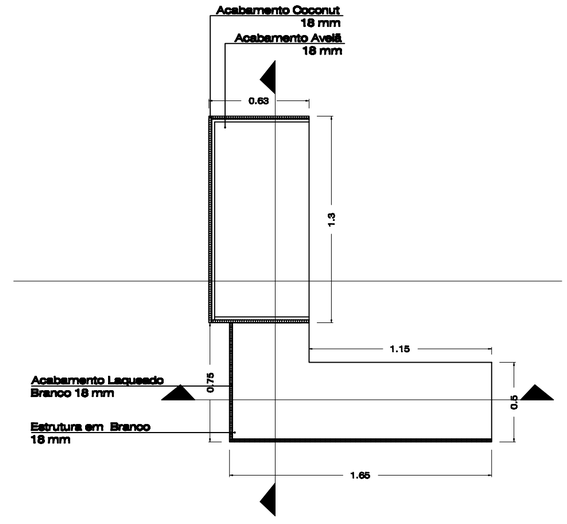

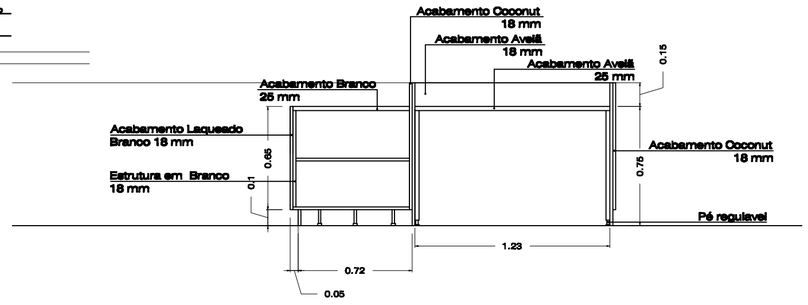

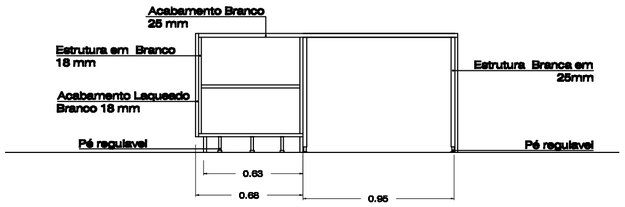

Detalhe Item 46 – Recepção Térreo
Esc: 1/25

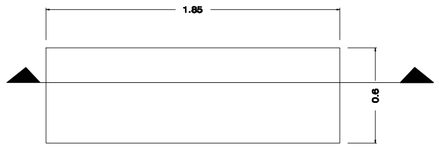

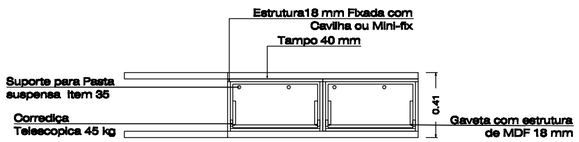

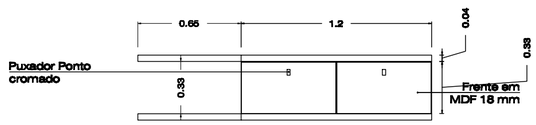

Detalhe Item 70 – Administração
Esc: 1/25

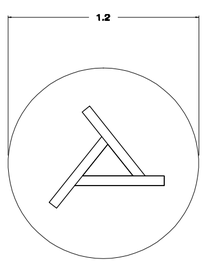

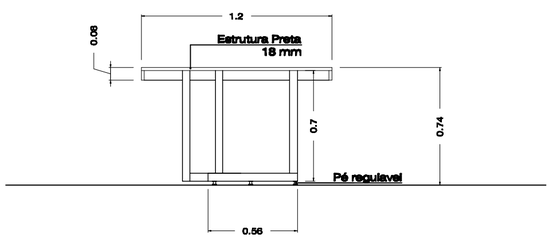

Detalhe Item 55 – Sec. Administrativo
Esc: 1/25

ALTERAÇÃO	DATA	RESPONSÁVEL

ZA\Bandeira.jpg

PREFEITURA MUNICIPAL DE CAMPOS NOVOS SC
RUA EXPEDICIONÁRIO, 323 – CENTRO – FONE (0**49) 3541-6200 www.camposnovos.sc.gov.br
SECRETARIA MUNICIPAL DE TRANSPORTES, OBRAS E URBANISMO
DEPARTAMENTO DE ENGENHARIA

OBRA:
REFORMA PREFEITURA

ASSUNTO:
MOBILIÁRIO INTERNO - DETALHES

DATA: OUTUBRO/2011
ESCALA CAD: INDICADA
DESENHO:
FOLHA: 03-12

LOCAL: RUA EXPEDICIONÁRIO, 323 CENTRO

RESP. PROJETO:
ANA PAULA SANCHES
CREA - SC 092198
ARQUITETA E URBANISTA

PRODUCED BY AN AUTODESK EDUCATIONAL PRODUCT
PRODUCED BY AN AUTODESK EDUCATIONAL PRODUCT
PRODUCED BY AN AUTODESK EDUCATIONAL PRODUCT