



Detalhe Item 114 – Mesa de Reunião  
Esc:1/25

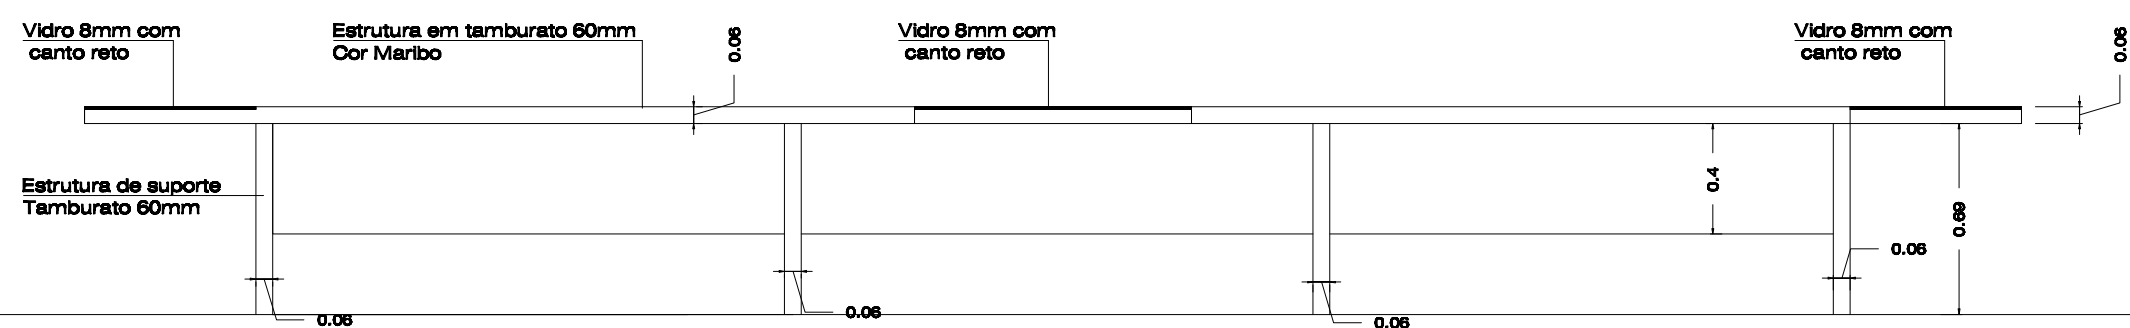


Corte CC

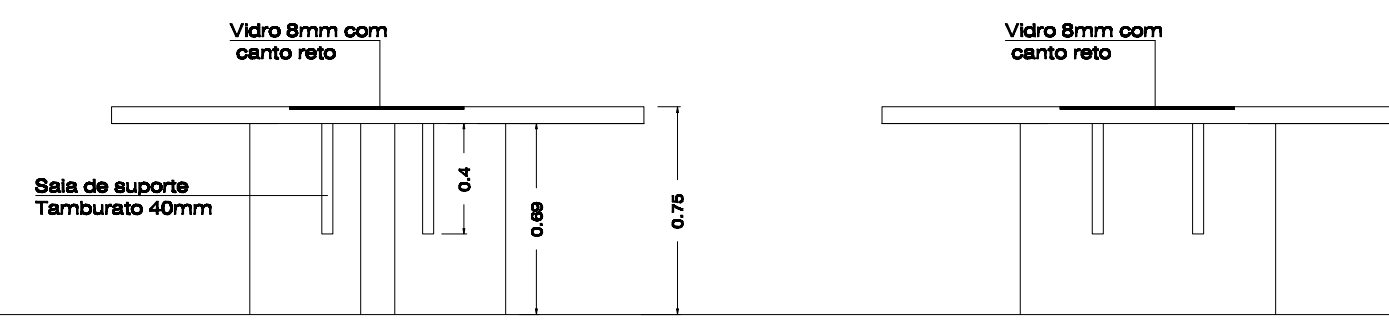


Corte AA


Corte BB

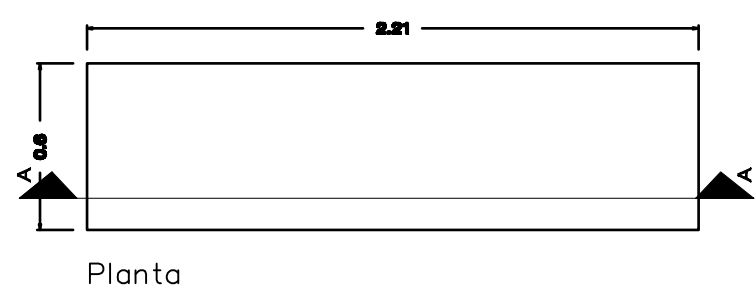

Planta

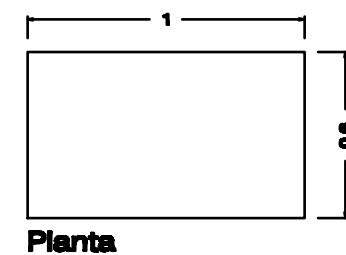


Planta

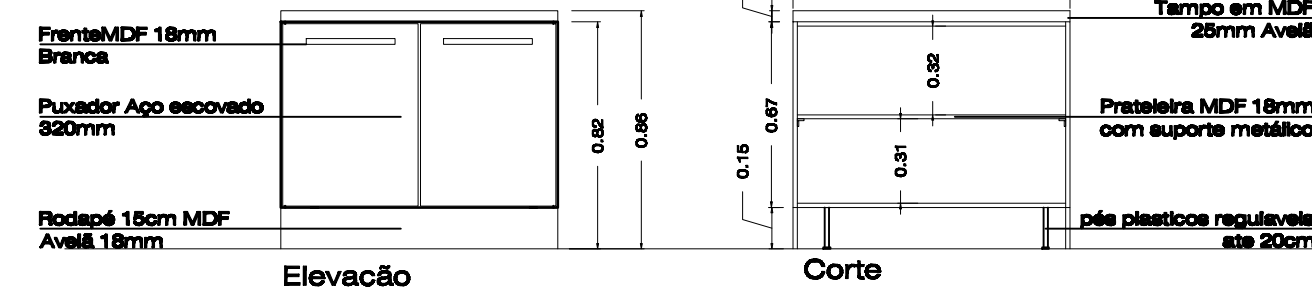

Elevação

Corte

Detalhe Item 51 – Balcão Cópias  
Esc:1/25

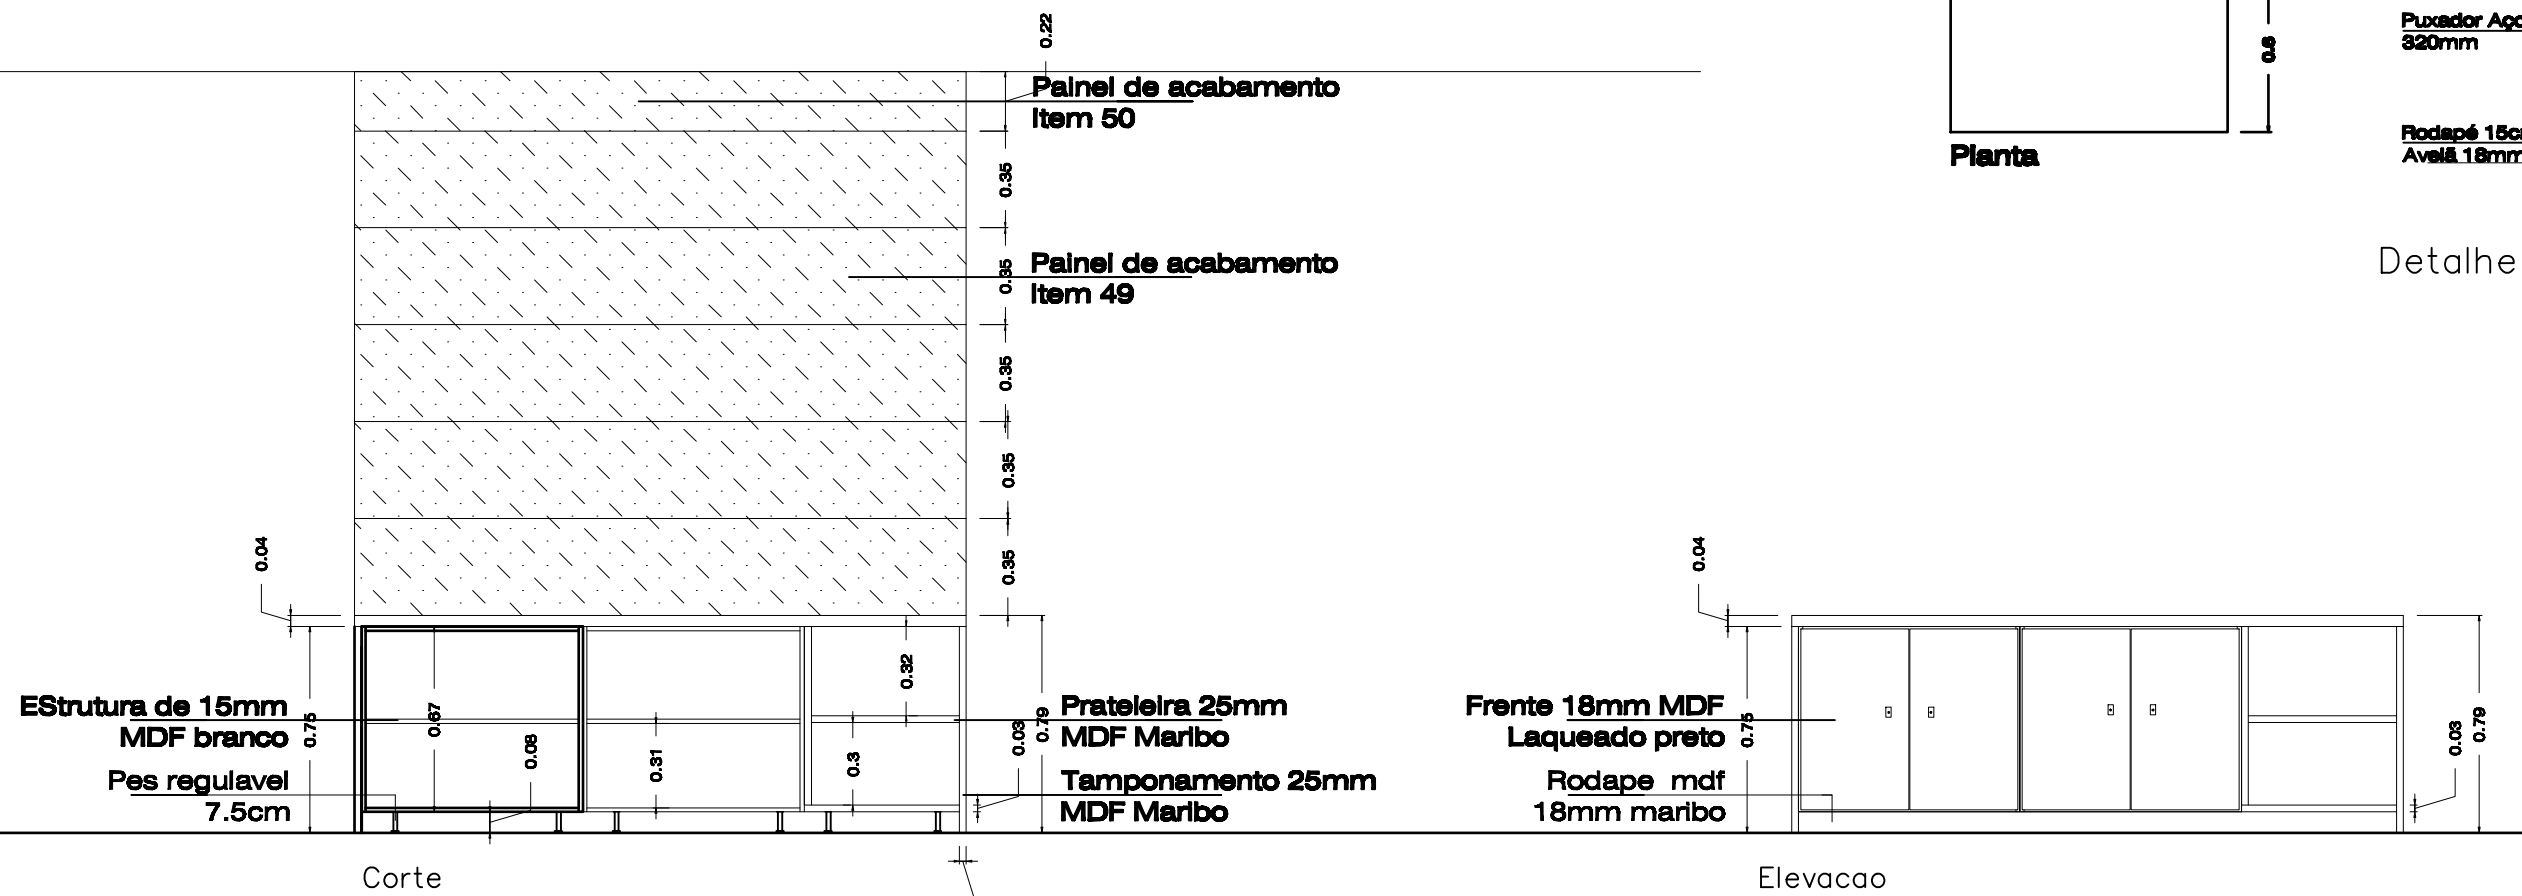

Corte

Elevação

Detalhe Item 48 – balcão sala de reunião  
Esc:1/25

ALTERAÇÃO	DATA	RESPONSÁVEL
<b>PREFEITURA MUNICIPAL DE CAMPOS NOVOS SC</b> RUA EXPEDICIONÁRIO, 323 - CENTRO - FONE (0**49) 3541-6200 www.camposnovos.sc.gov.br <b>SECRETARIA MUNICIPAL DE TRANSPORTES, OBRAS E URBANISMO</b> DEPARTAMENTO DE ENGENHARIA		
<b>REFORMA PREFEITURA</b>		
ASSUNTO: MOBILIÁRIO INTERNO - DETALHES		
DATA: OUTUBRO/2011	LOCAL: RUA EXPEDICIONÁRIO, 323	
ESCALA: CAD:	CENTRO	
DESENHO: INDICADA	RESP. PROJETO:	
FOLHA: 12-12	<b>ANA PAULA BANGHER</b> CREA - SC 068188 ARQUITETA E URBANISTA	