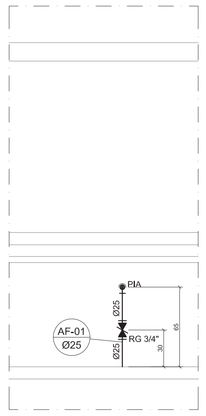

CRECHE II
VISTA V24-a
ESCALA: 1:25

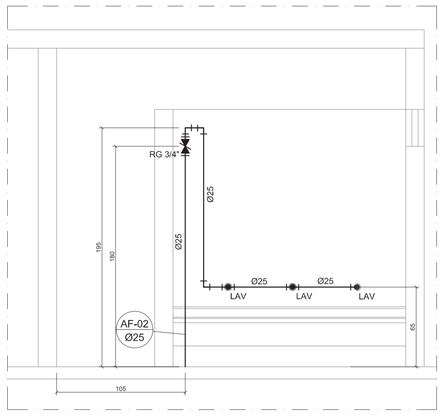

CRECHE II
VISTA V3-a
ESCALA: 1:25

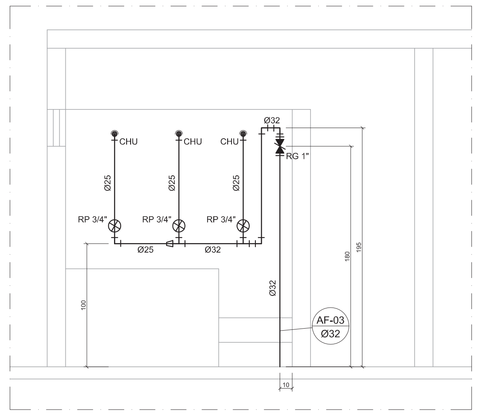

CRECHE II
VISTA V2-a
ESCALA: 1:25

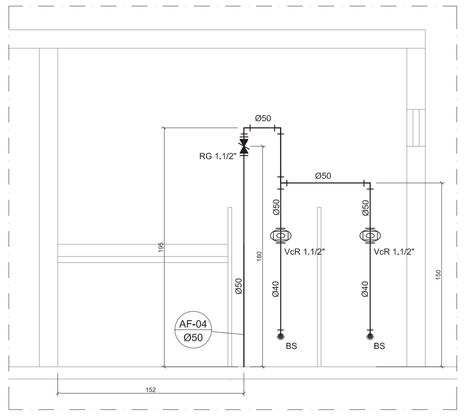

CRECHE II
VISTA V1-a
ESCALA: 1:25

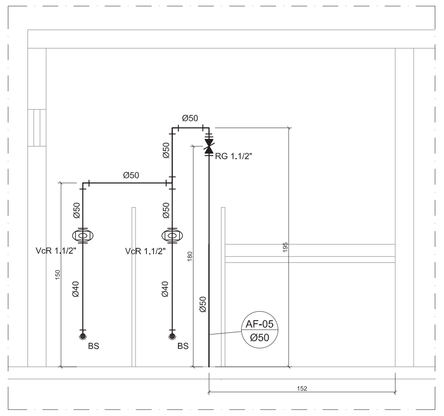

CRECHE II
VISTA V1-b
ESCALA: 1:25

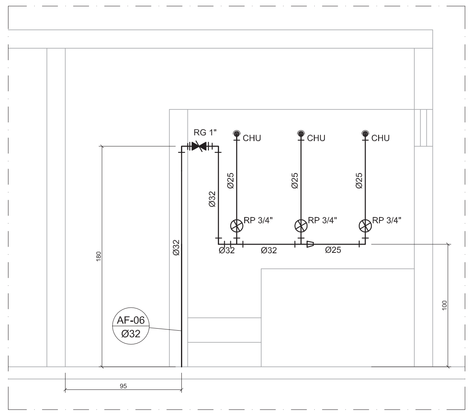

CRECHE II
VISTA V2-b
ESCALA: 1:25

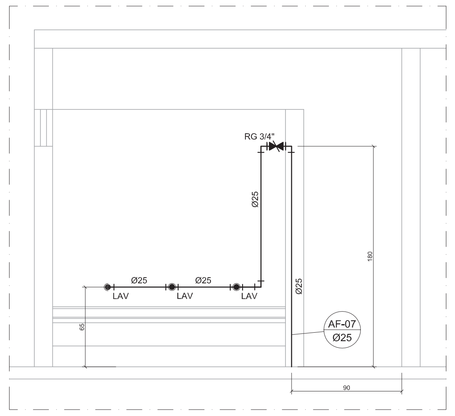

CRECHE II
VISTA V3-b
ESCALA: 1:25

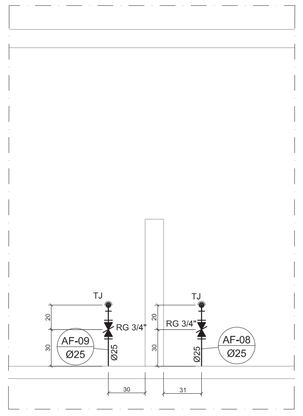

CRECHE II
VISTA V27
ESCALA: 1:25

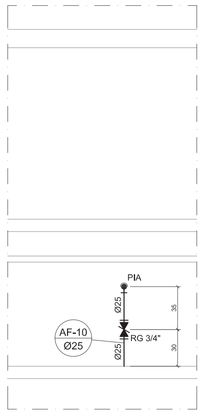

CRECHE II
VISTA V24-b
ESCALA: 1:25

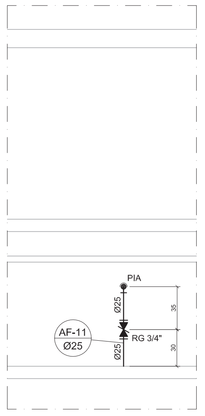

CRECHE I
VISTA V24-c
ESCALA: 1:25

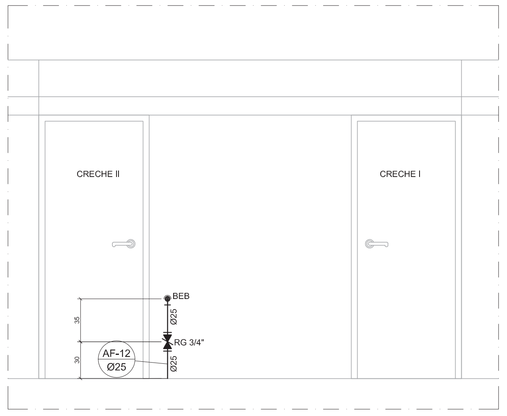

CRECHES I e II
VISTA V28
ESCALA: 1:25

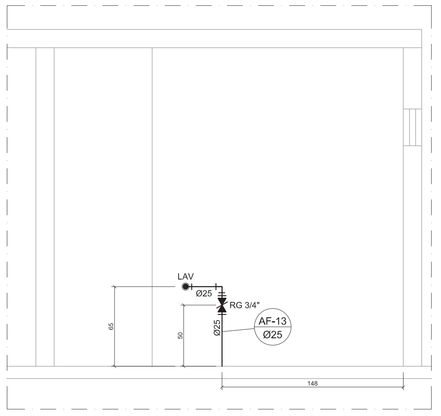

CRECHE I
VISTA V4-a
ESCALA: 1:25

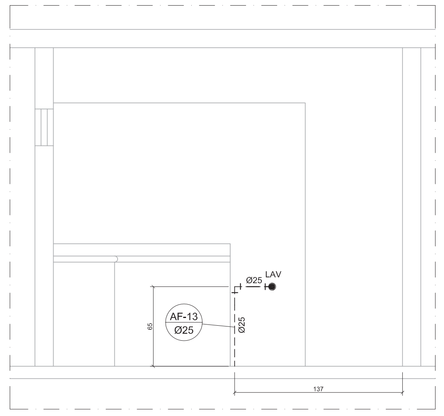

CRECHE I
VISTA V6-a
ESCALA: 1:25

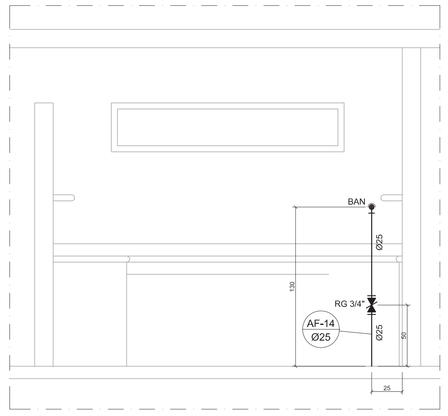

CRECHE I
VISTA V7-a
ESCALA: 1:25

LEGENDA

- REGISTRO DE PRESSÃO - RP
- REGISTRO DE GAVETA - RG
- CONEXÕES
- PONTO DE ÁGUA
- VÁLVULA DE DESCARGA COM REGISTRO INTEGRADO - VcR Ø1.1/2"
- INDICAÇÃO DE COLUNA DE ÁGUA FRIA - AF
- TUBULAÇÃO DE PVC RÍGIDO SOLDÁVEL CLASSE 15
- TUBULAÇÃO QUE SOBE
- TUBULAÇÃO QUE DESCE

BAN	- BANHEIRA - Ø1/2"
BEB	- BEBEDOURO - Ø1/2"
BS	- BACIA SANITÁRIA - Ø40mm
CHU	- CHUVEIRO - Ø1/2"
DH	- DUCHA HIGIÊNICA - Ø1/2"
FIL	- FILTRO - Ø1/2"
LAV	- LAVATÓRIO - Ø1/2"
MLR	- MÁQUINA DE LAVAR ROUPAS - Ø3/4"
PIA	- PIA - Ø3/4"
TAN	- TANQUE - Ø3/4"
TL	- TORNEIRA DE LAVAGEM - Ø1/2"
TJ	- TORNEIRA DE JARDIM - Ø1/2"
AP	-ÁGUAS PLUVIAIS

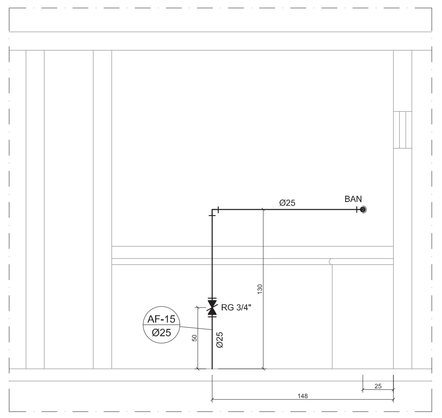

CRECHE I
VISTA V5-a
ESCALA: 1:25

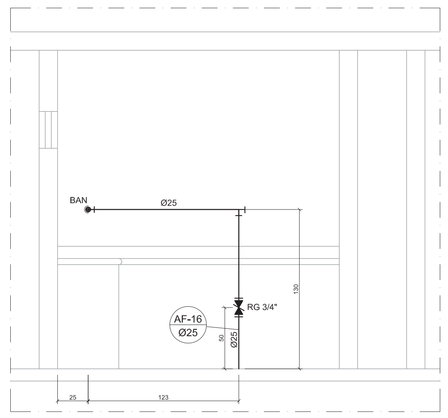

CRECHE I
VISTA V5-b
ESCALA: 1:25

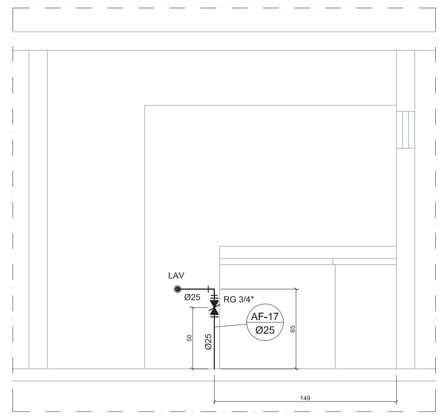

CRECHE I
VISTA V4-b
ESCALA: 1:25

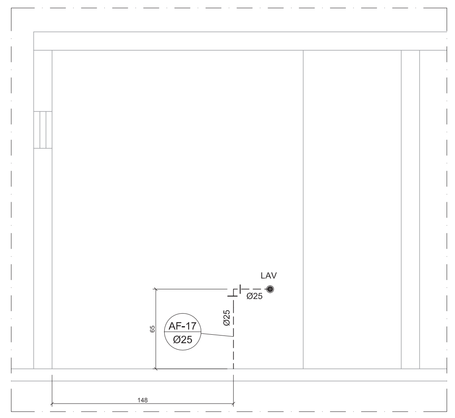

CRECHE I
VISTA V6-b
ESCALA: 1:25

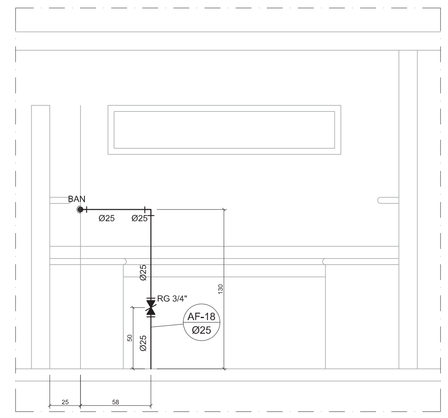

CRECHE I
VISTA V7-b
ESCALA: 1:25

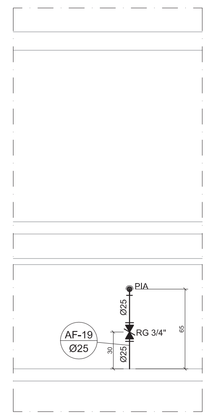

CRECHE I
VISTA V24-d
ESCALA: 1:25

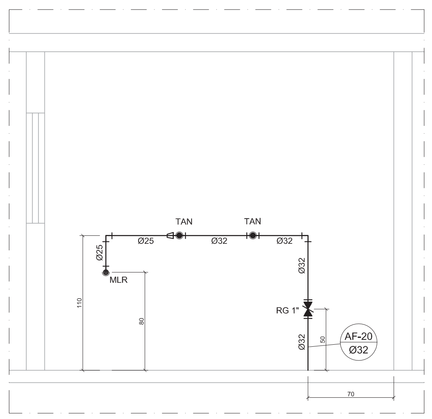

SERVIÇOS
VISTA V20
ESCALA: 1:25

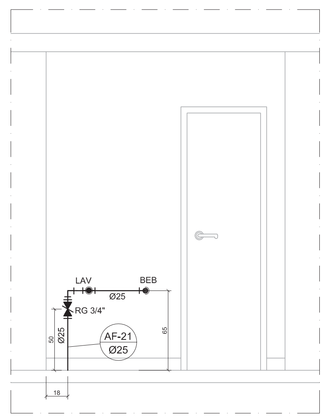

SERVIÇOS
VISTA V25
ESCALA: 1:25

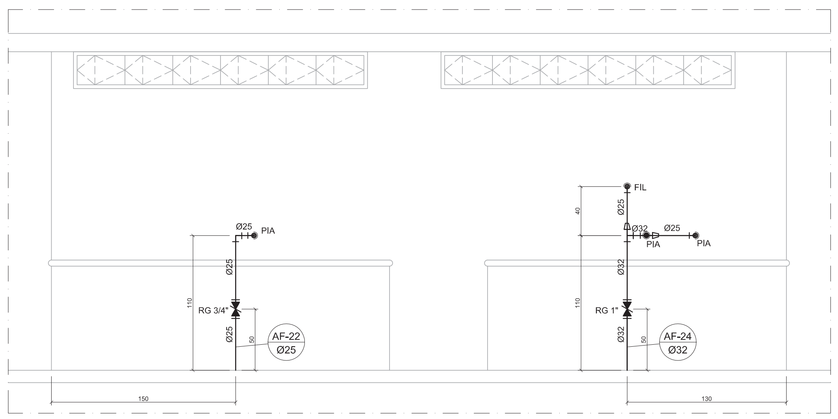

SERVIÇOS
VISTA V18
ESCALA: 1:25

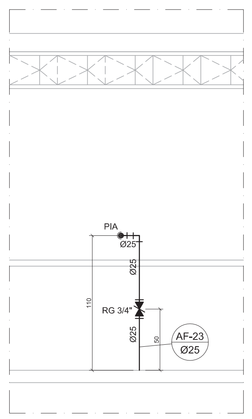

SERVIÇOS
VISTA V29
ESCALA: 1:25

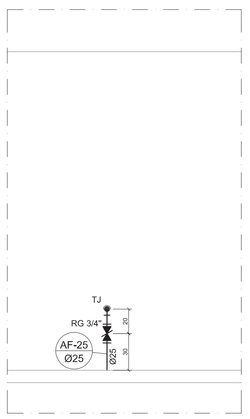

SERVIÇOS
VISTA V29
ESCALA: 1:25

NOTAS:

1. AS TUBULAÇÕES E CONEXÕES DE ÁGUA FRIA SERÃO EM PVC RÍGIDO SOLDÁVEL CLASSE 15, TIPO TIGRE, AMANCO OU EQUIVALENTE;

2. AS VÁLVULAS DE DESCARGA DAS BACIAS SANITÁRIAS DEVERÃO SER DE TEMPO DE FECHAMENTO LENTO, TIPO DOCOL, DECA OU EQUIVALENTE;

3. TODOS OS REGISTROS DE GAVETA E DE PRESSÃO DEVERÃO SER METÁLICOS, TIPO DOCOL, DECA OU EQUIVALENTE;

4. A ALTURA DOS PONTOS DE UTILIZAÇÃO DE ÁGUA ESTÁ PADRONIZADA POR PRÉDIO E INDICADA EM TABELAS NESTE PROJETO, AS DEMAIS ALTURAS REFERENTES AOS REGISTROS E TUBULAÇÕES ESTÃO COTADAS NOS DESENHOS;

5. NOS SANITÁRIOS INFANTIS DO BLOCO MULTIUSO HAVERÁ NECESSIDADE DE A INSTALAÇÃO DE ÁGUA FRIA DESVIAR DE PILARES ESTRUTURAIS. ESSE DESVIO DEVERÁ SER FEITO CONFORME INDICAÇÃO EM DETALHE NESTE PROJETO, EMBUTIDO NA ALVENARIA DOS LAVATÓRIOS COLETIVOS EXISTENTES NESSES SANITÁRIOS.

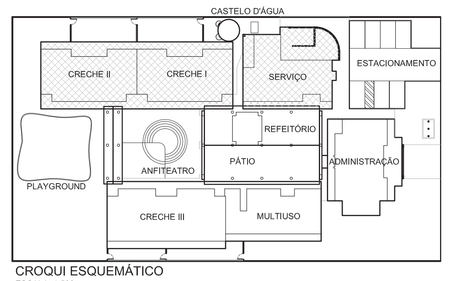

CROQUI ESQUEMÁTICO
ESCALA: 1:500

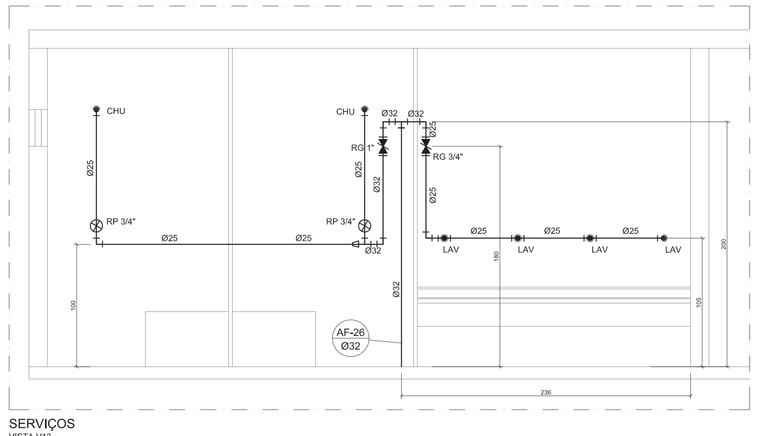

SERVIÇOS
VISTA V13
ESCALA: 1:25

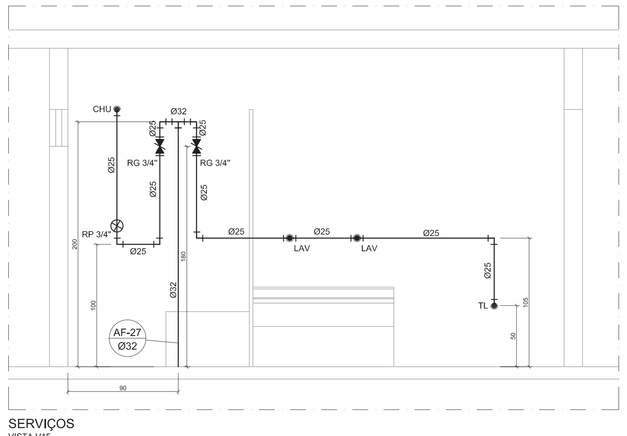

SERVIÇOS
VISTA V15
ESCALA: 1:25

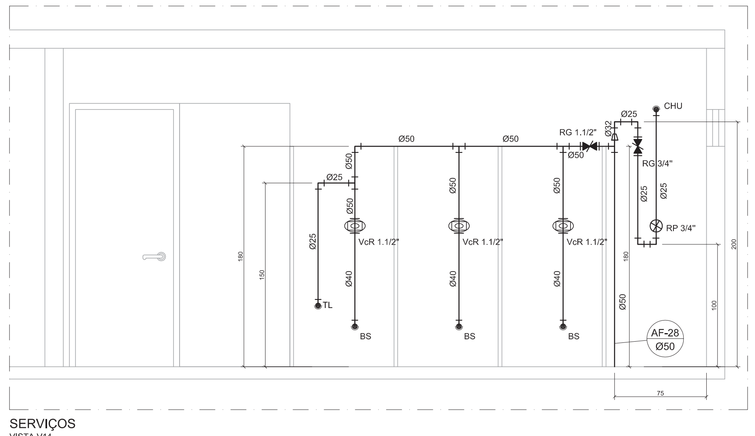

SERVIÇOS
VISTA V14
ESCALA: 1:25

ESCALA DE PLOTAGEM 1:5,1

COD.COR	PENA	Esp.
1,	7	0.13
2,	7	0.20
3,	7	0.30
4,	7	0.35
5,	7	0.40
6,	7	0.60
7,	7	0.15
8,	7	0.20
9,	9	0.20
10,	252	0.20
11,	252	0.20
22,	7	0.25
31,	7	0.18
42,	7	0.25
51,	7	0.25
52,	7	0.25
61,	252	0.20
62,	7	0.20
63,	7	0.20
151,	7	0.15
154,	7	0.15
155,	7	0.15
156,	7	0.25
162,	7	0.25

ALTURA DOS PONTOS DE UTILIZAÇÃO - SERVIÇOS

APARELHO	ALTURA*(m)
Lavatório Coletivo Adulto	1,05
Lavatório Individual	0,65
Lavatório Coletivo Infantil	0,65
Chuveiro - CHU	2,10
Registro de pressão - RP	1,15
Bacia Sanitária - BS	0,33
Válvula de Descarga - VcR	1,15
Torneira de Lavagem - TL	0,50
Bebedouro - BEB	0,65
Torneira de Mesa (Pia)	0,65
Torneira de Parede (Pia)	1,10
Tanque - TAN	1,10
Torneira de Jardim - TJ	0,50
Máquina de Lavar Roupa-MLR	0,80
Filtro -FL	1,50

* Referência: Piso acabado

ALTURA DOS PONTOS DE UTILIZAÇÃO - CRECHE I

APARELHO	ALTURA*(m)
Lavatório Individual	0,65
Registro de Gaveta - RG	0,50
Torneira de Lavagem - TL	0,50
Bebedouro - BEB	0,65
Torneira de Mesa (Pia)	0,65
Torneira de Parede (Pia)	1,10
Banheira - BAN	1,30

* Referência: Piso acabado

ALTURA DOS PONTOS DE UTILIZAÇÃO - CRECHE II

APARELHO	ALTURA*(m)
Lavatório Coletivo Infantil	0,65
Chuveiro - CHU	1,90
Registro de pressão - RP	1,15
Registro de Gaveta - RG	1,80
Bacia Sanitária - BS	0,25
Válvula de Descarga - VcR	1,07
Torneira de Mesa (Pia)	0,65
Torneira de Mesa (Pia)	1,10
Torneira de Jardim - TJ	0,50
Banheira - BAN	1,30

* Referência: Piso acabado

Ministério da Educação

FNDE Fundo Nacional de Desenvolvimento da Educação

PROINFÂNCIA – ESPAÇO EDUCATIVO INFANTIL

ENDEREÇO:

MUNICÍPIO – UF:

PROPRIETÁRIO: FUNDO NACIONAL DE DESENVOLVIMENTO DA EDUCAÇÃO - FNDE

AUTORES DO PROJETO : ERICA RAMALHO DE OLIVEIRA - CREA: 14.007/D-DF
LUCAS ZACARIAS DE AZEVEDO - CREA: 13.469/D-RJ

RESPONSÁVEL TÉCNICO:

PROPRIETÁRIO

AUTOR DO PROJETO — CREA-AP-1-CREA14.007/D-DF

AUTOR DO PROJETO — CREA-AP-2-CREA13.469/D-RJ

RESP. TÉCNICO — CREA

DLFO

CREA

RA

PROJETO TIPO B

INSTALAÇÃO DE ÁGUA FRIA

COORDENAÇÃO
COEST - Coordenação Geral de Infra-estrutura

PAVIMENTO TÉRREO
VISTA DOS BLOCOS CRECHE I, II E SERVIÇOS
COLUNA DE DISTRIBUIÇÃO AF-01 A AF-28

AF

REVISÃO	ESCALA	PRANCHA
R.01	INDICADA	03/04
JUL/2008	DATA EMISSÃO 13/03/2008	

DESENHO