

EF-14A

COMPONENTE

JANELA DE FERRO (ou alumínio em regiões litorâneas)

PIVOTANTE

210x60/150

FECHAMENTO: vidro laminado 4mm

PROJETO

PRÓINFANCIA

APLICAÇÃO (h=150cm)

Creche III

Pré escola

Sala Leitura/Multiuso


Almoxarifado

TOTAL – 07 unidades


ESCALA: INDICADA

FOLHA ÚNICA

PLANTA
ESC. 1/10

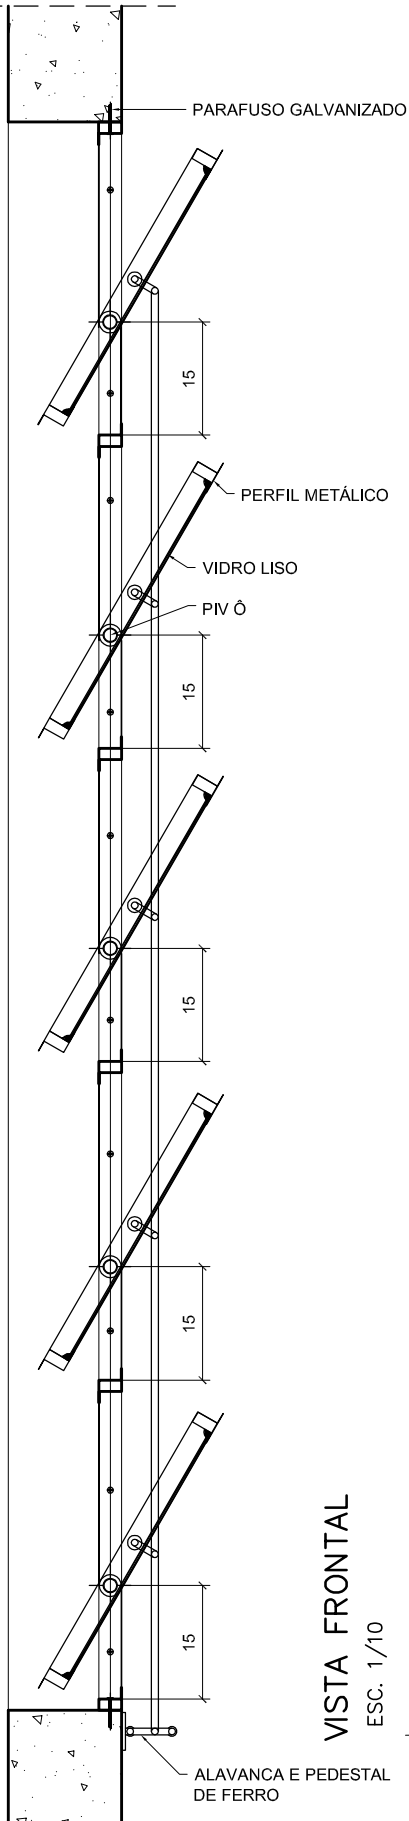

VISTA FRONTAL
ESC. 1/10

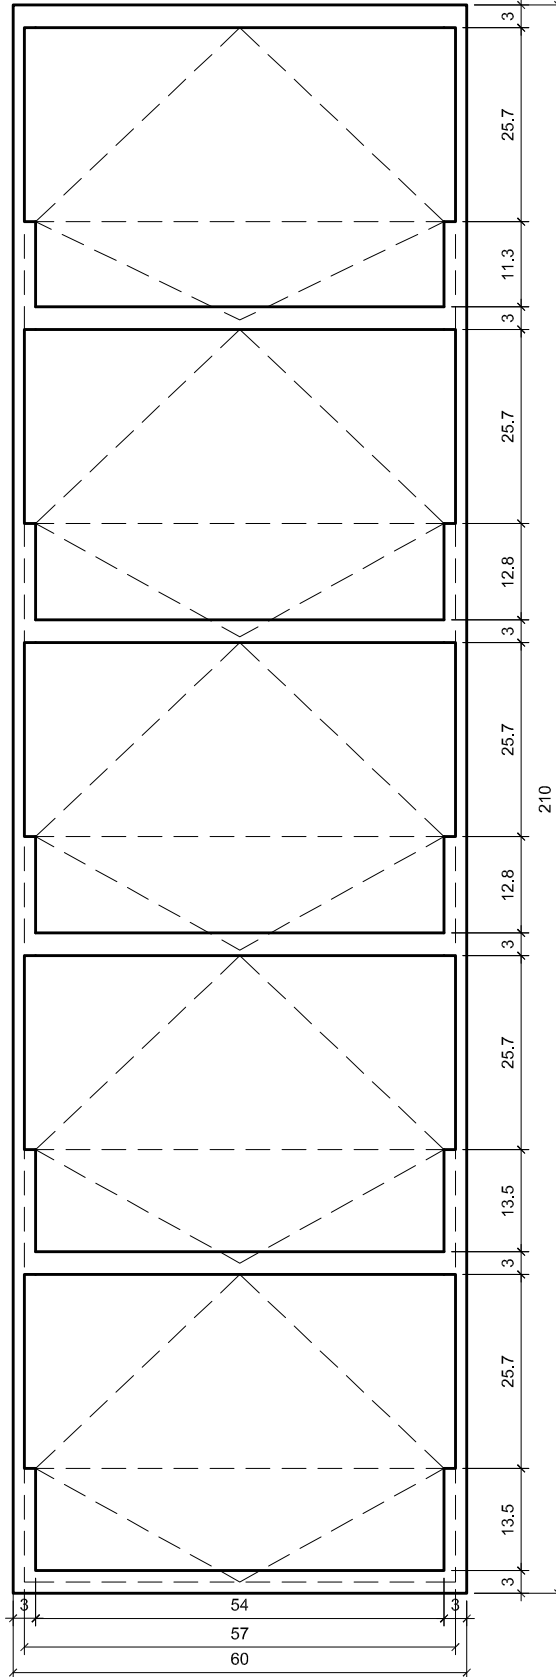

SEÇÃO 1-1
ESC. 1/10

