




EF-27A

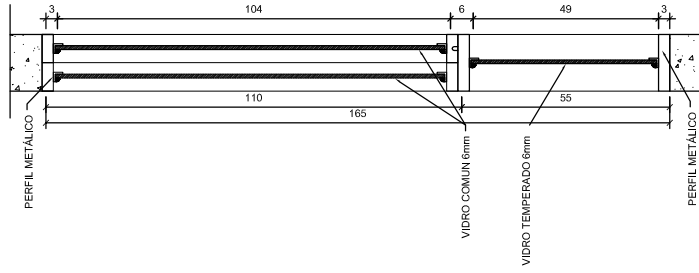

SEÇÃO 1-1
ESC. 1/10

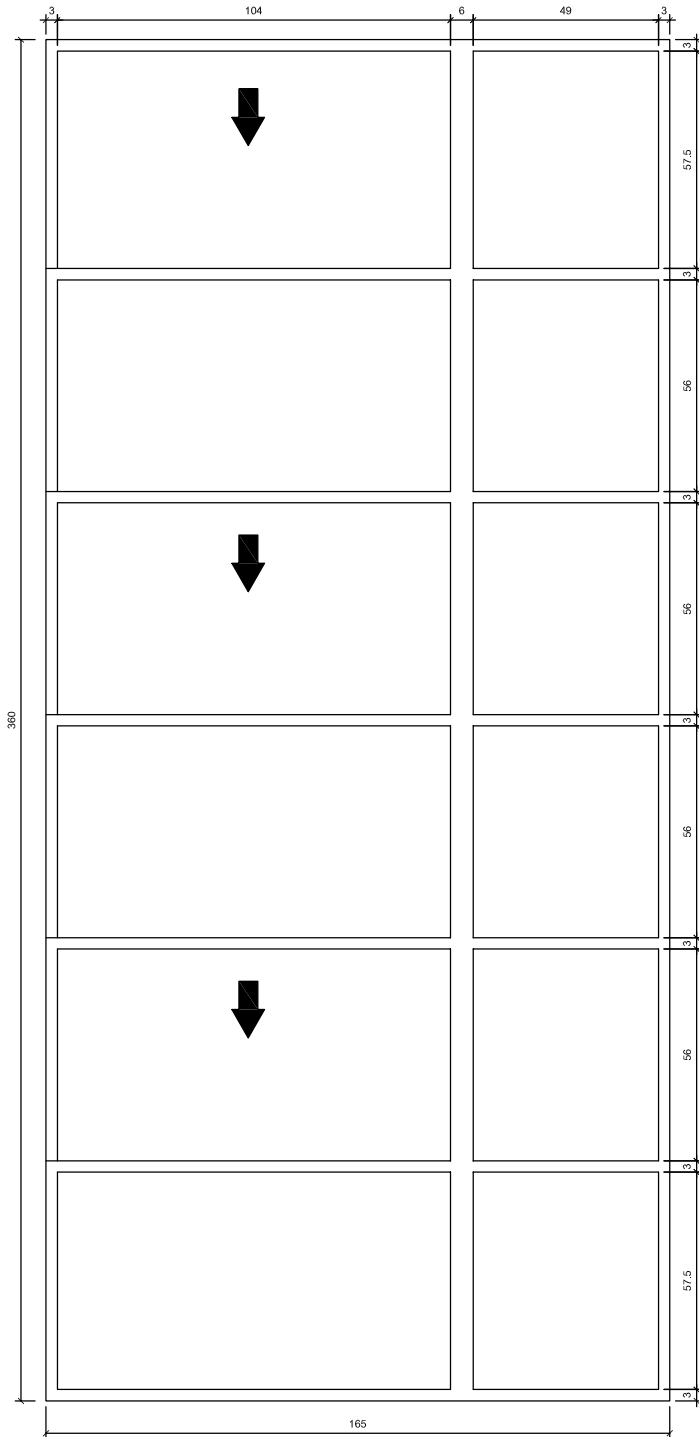

VISTA FRONTAL
ESC. 1/10

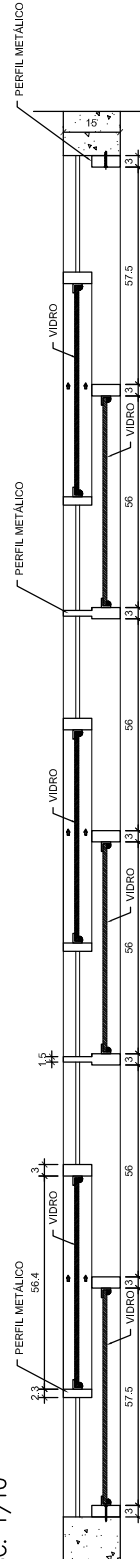

PLANTA
ESC. 1/10

COMPONENTE

JANELA DE FERRO (ou alumínio em regiões litorâneas)

CORREDIÇA

360X160/50

FECHAMENTO:
vidro laminado 6mm

PROJETO

PRÓINFANCIA

APLICAÇÃO (h=50cm)

Creche I

Creche II

TOTAL – 04 unidades

ESCALA: INDICADA

FOLHA ÚNICA