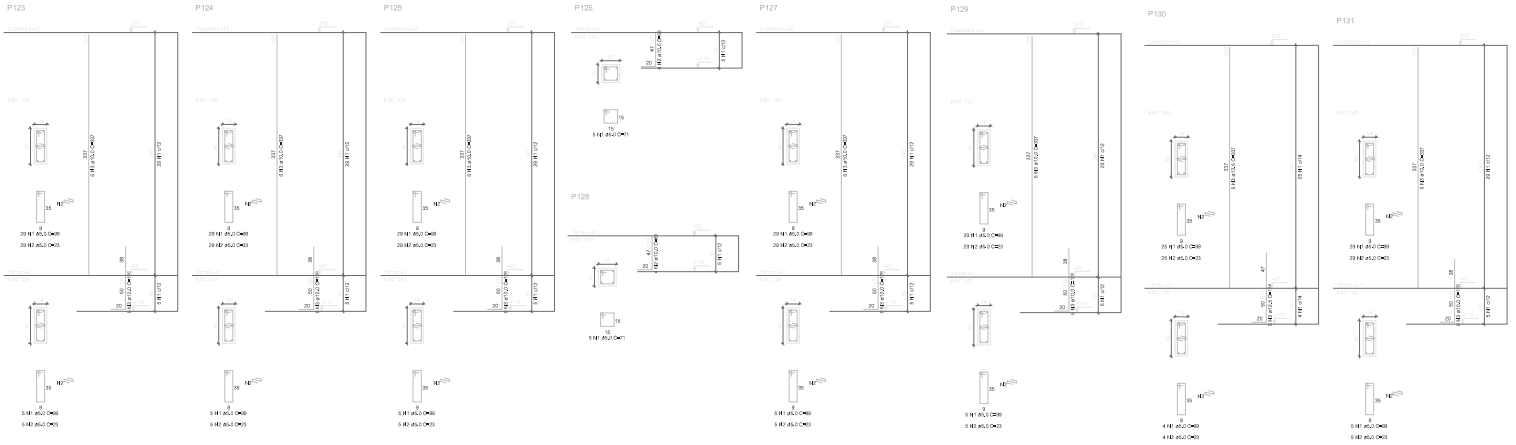

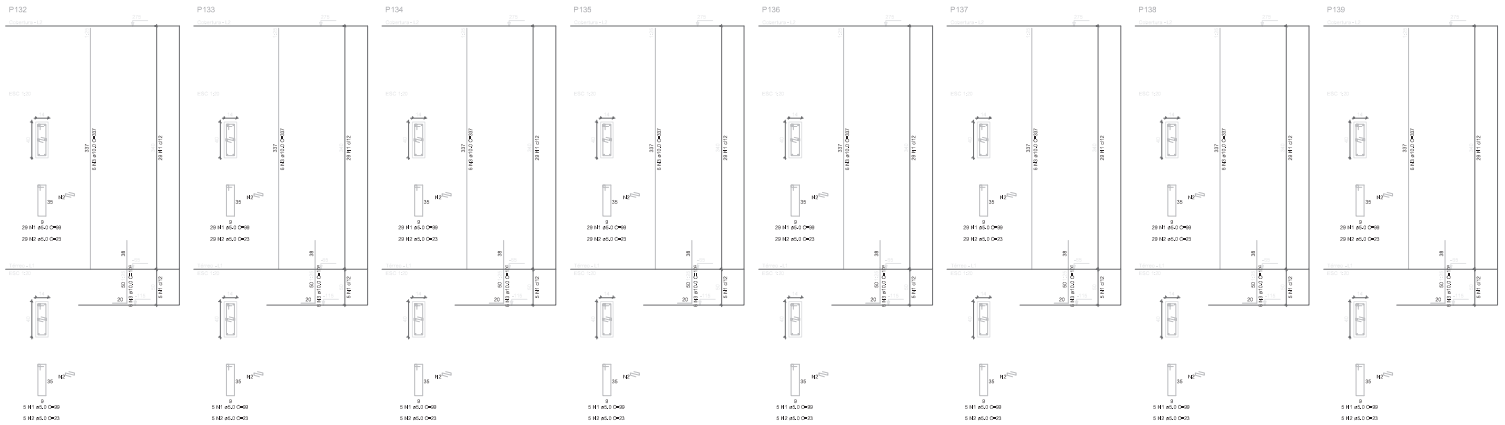

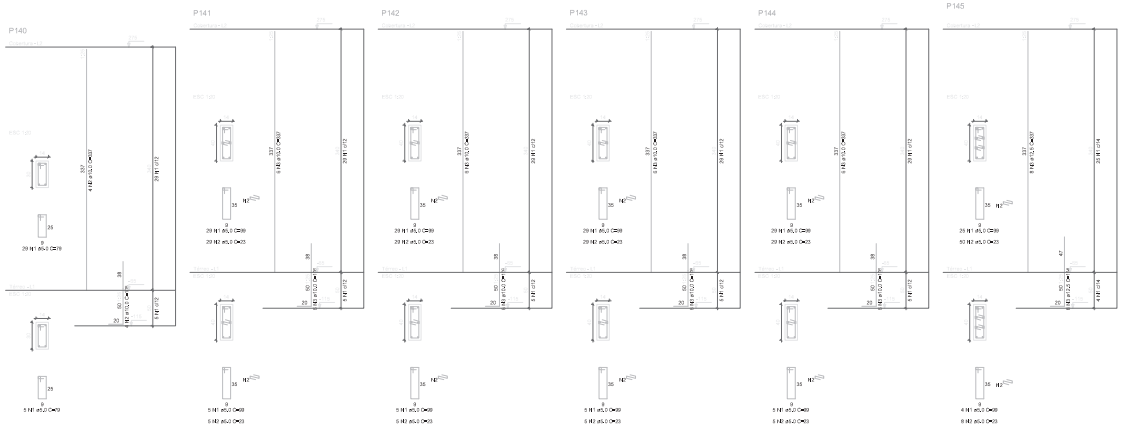

NOTAS - PROJETO DE ESTRUTURAS/FUNDAÇÕES

- 01 – AS COTAS DEVEM SER RESPEITADAS. EM CASO DE DÚVIDA, CONSULTAR O RESPONSÁVEL PELO PROJETO.
- 02 – TODOS OS DESENHOS DEVEM SER LIDOS EM CONJUNTO.
- 03 – CONCRETO FCK MÍNIMO PARA BLOCOS DE SUBSOLO/TIPO, VIGAS, PILARES E LAJES:
- 04 – FCK DE ENCHIMENTO DE FUNDAÇÕES:
- 05 – DEVIDAMENTE VIBRADO. TECNOLOGIA DO CONCRETO UTILIZADO:
- 06 – RECOBRIMENTO DAS ARMADURAS:
  - PILARES E VIGAS:
  - LAJES MACIÇAS:
  - LAJES NERVURADAS:
  - FUNDAÇÕES:
- 07 – AGUAS PARA CURA:
- 08 – CARTA DE SOLICITAÇÃO PREENCHIDA COM DADOS PARA A BASE DE FUNDAÇÕES/ FUNDAÇÕES.

Ministério da Educação

FNDE Fundo Nacional de Desenvolvimento da Educação

PROINFÂNCIA – ESPAÇO EDUCATIVO INFANTIL

ENDEREÇO:	
MUNICÍPIO – UF:	
PROPRIETÁRIO:	FUNDO NACIONAL DE DESENVOLVIMENTO DA EDUCAÇÃO – FNDE
AUTORES DO PROJETO:	RICARDO TROTTA VIEIRA – CREA/TO-060436F GLAUCYO DE OLIVEIRA SANTOS – CREA/MT-057404/D
RESPONSÁVEL TÉCNICO:	

PROPRIETÁRIO:	
AUTOR DO PROJETO	CREA-MT-1-CREAMX
AUTOR DO PROJETO	CREA-MT-2-CREAMX
RESP. TÉCNICO	CREA

DATA:	ESCALA:
	01

PROJETO TIPO B

PROJETO ESTRUTURAL

COESTE – Coordenação Geral de Infraestrutura	PILARES – PRANCHA 7	ES
ESCALA: 1:100	DATA: 19/02/2008	PRANCHA: 22/28
PROJETO:		