BLOCO ATIVIDADES 1

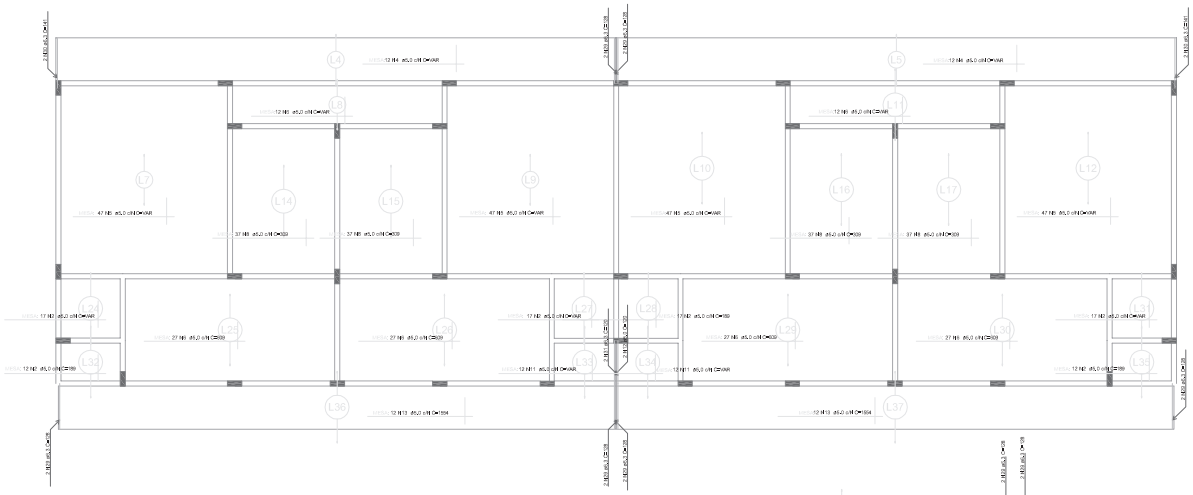

BLOCO SERVICOS

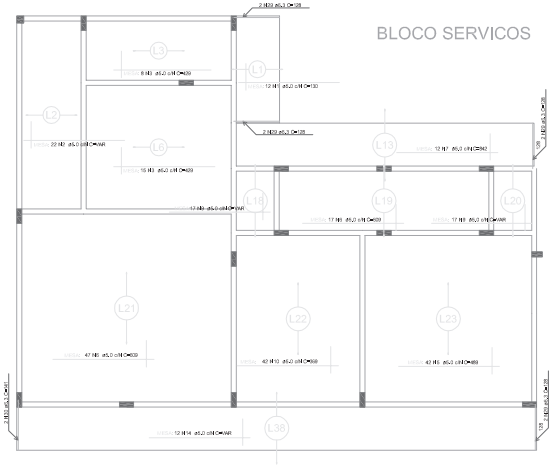

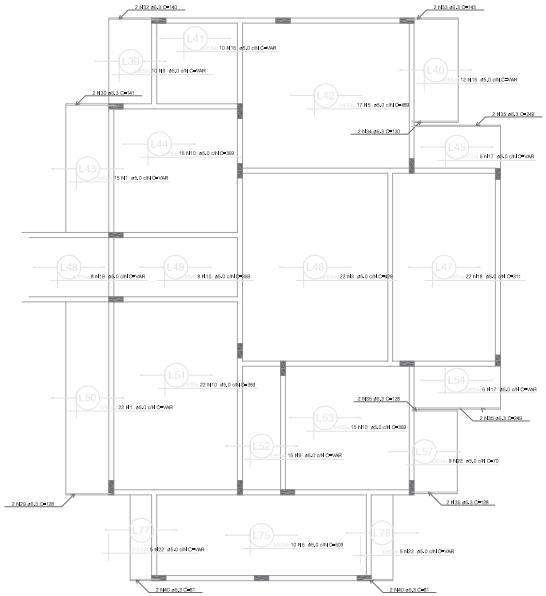

BLOCO ADMINISTRACAO

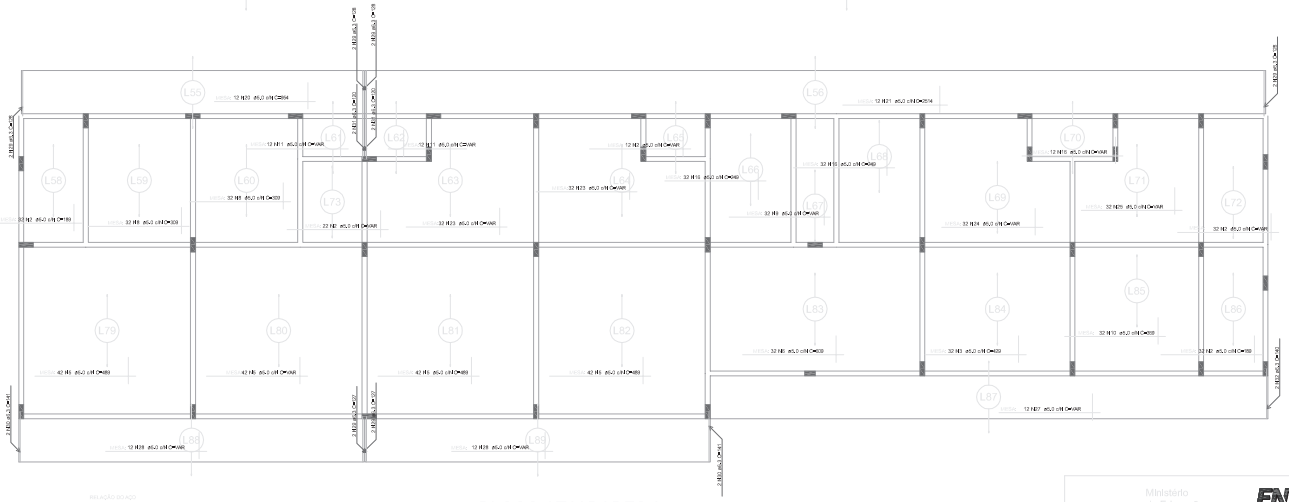

BLOCO ATIVIDADES 2

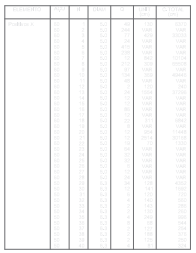

Armação positiva das lajes do pavimento Cobertura (Eixo X)
escala 1:50

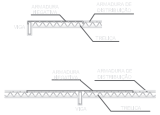

NOTAS - PROJETO DE ESTRUTURAS/FUNDAÇÕES

Ministério da Educação

FNDE Fundo Nacional de Desenvolvimento da Educação

PROINFÂNCIA - ESPAÇO EDUCATIVO INFANTIL

ENDEREÇO:	
MUNICÍPIO - UF:	
PROPRIETÁRIO:	FUNDO NACIONAL DE DESENVOLVIMENTO DA EDUCAÇÃO - FNDE
AUTORES DO PROJETO:	RICARDO TROVÃO VIEIRA - CREA/CE-060626/F GLAUCYO DE OLIVEIRA SANTOS - CREA/RN-081704/D
RESPONSÁVEL TÉCNICO:	

PROPRIETÁRIO:	
AUTOR DO PROJETO	CREA-AP-1-CREA/XX
AUTOR DO PROJETO	CREA-AP-2-CREA/XX
RESP. TÉCNICO	CREA

DATA: CREA:

ES:

PROJETO TIPO B

PROJETO ESTRUTURAL

COEST - Coordenação Geral de Infraestrutura

ARMAÇÃO COMPLEMENTAR DAS LAJES - PAVIMENTO 1

ES

ESCALA: 1:50 | DATA: 11/02/2020

FOLHA: 24/28