


PROJETO ELÉTRICO
ESCALA..... 1:50

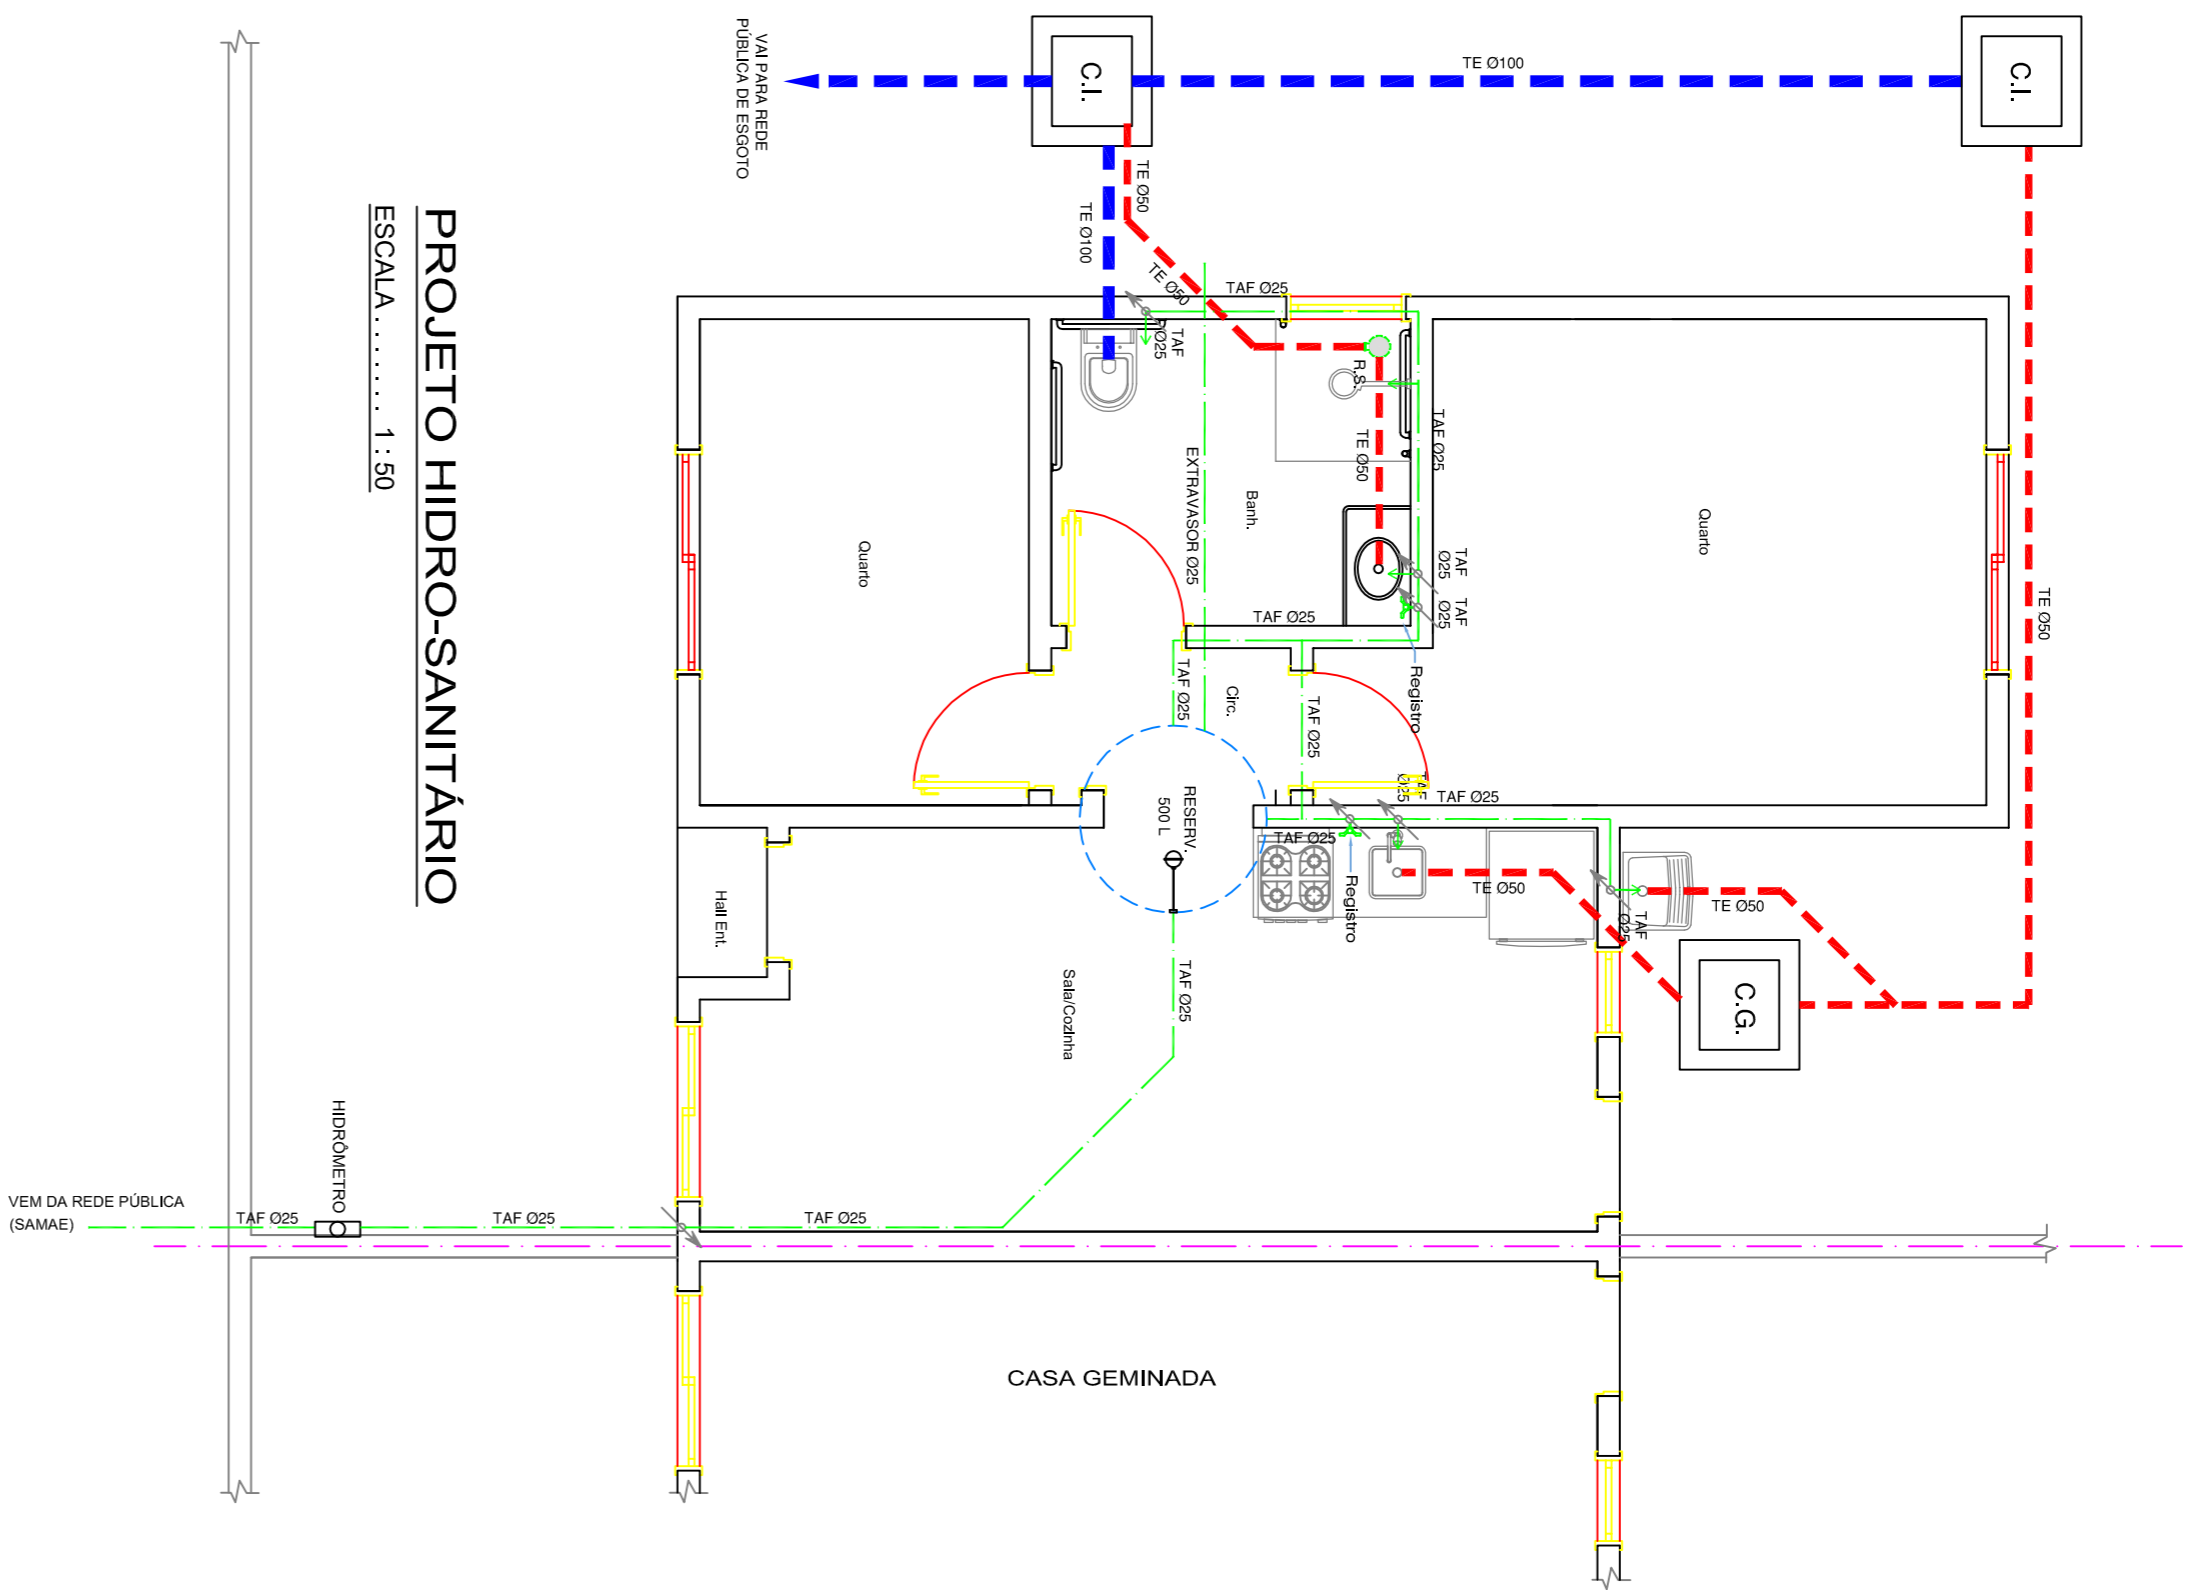

PROJETO HIDRO-SANITÁRIO
ESCALA..... 1:50

ESPECIFICAÇÕES E RESUMO


QTD	EQUIPAMENTO	QTD	EQUIPAMENTO
01	LÂMPADA FLUORESCENTE C/ POTENCIA INDICADA	02	INTERRUPTOR SIMPLES
06	LÂMPADA INCANDESCENTE C/ POTENCIA INDICADA	03	INTERRUPTOR DUPLO
02	ARANDELA C/ POTENCIA INDICADA	01	CAIXA DE DISTRIBUIÇÃO
04	TOMADA DE FORÇA C/ POTENCIA INDIC. (I= 1:10)	01	QUADROS DE MEDIÇÃO
02	TOMADA DE FORÇA C/ POTENCIA INDIC. (I= 1:10)	01	ELETRODUTO P/ PAREDE
09	PONTO P/ TOMADA DE FORÇA C/ POTENCIA INDICADA (I= 0:30)	01	LAJEFORRO ELÉTRICO
01	TOMADA DE FORÇA C/ POTENCIA INDIC. (I= 2:50)	01	CONDUTOR FASE, NEUTRO, RETORNO E TERRA
01	TOMADA DE TELEFONE		

QUADRO DE CARGAS


LAMPADAS (W)	TOMADAS (W)	CARGAS (W)	DISJUNTOR (A)	CONJUNTOR (mm²)	FASES				
Nº	40	60	100	100	6000	800	10	1,5	A
1	02	02	06			800	10	2,5	A
2						1300	10	2,5	A
3						1600	15	4,5	A
4						6000	30	6,0	A
TOTAL DO CDAI		9700 W							

ESPECIFICAÇÕES E RESUMO

QTD	EQUIPAMENTO	QTD	EQUIPAMENTO
01	TAF - TUBO DE ÁGUA FRIA C/ DIÂMETRO INDICADO	01	CAIXA DE INSPEÇÃO
01	TE - TUBO DE ESGOTO Ø 50 mm	01	CAIXA DE GORDURA
01	TE - TUBO DE ESGOTO Ø 75 mm	02	REGISTRO DE GAVETA
01	TAF - TUBO DE ÁGUA FRIA	01	R.S. - RALO SIFONADO
01	HIDRÔMETRO	01	RESERVATÓRIO DE ÁGUA C/ CAPACIDADE INDICADA

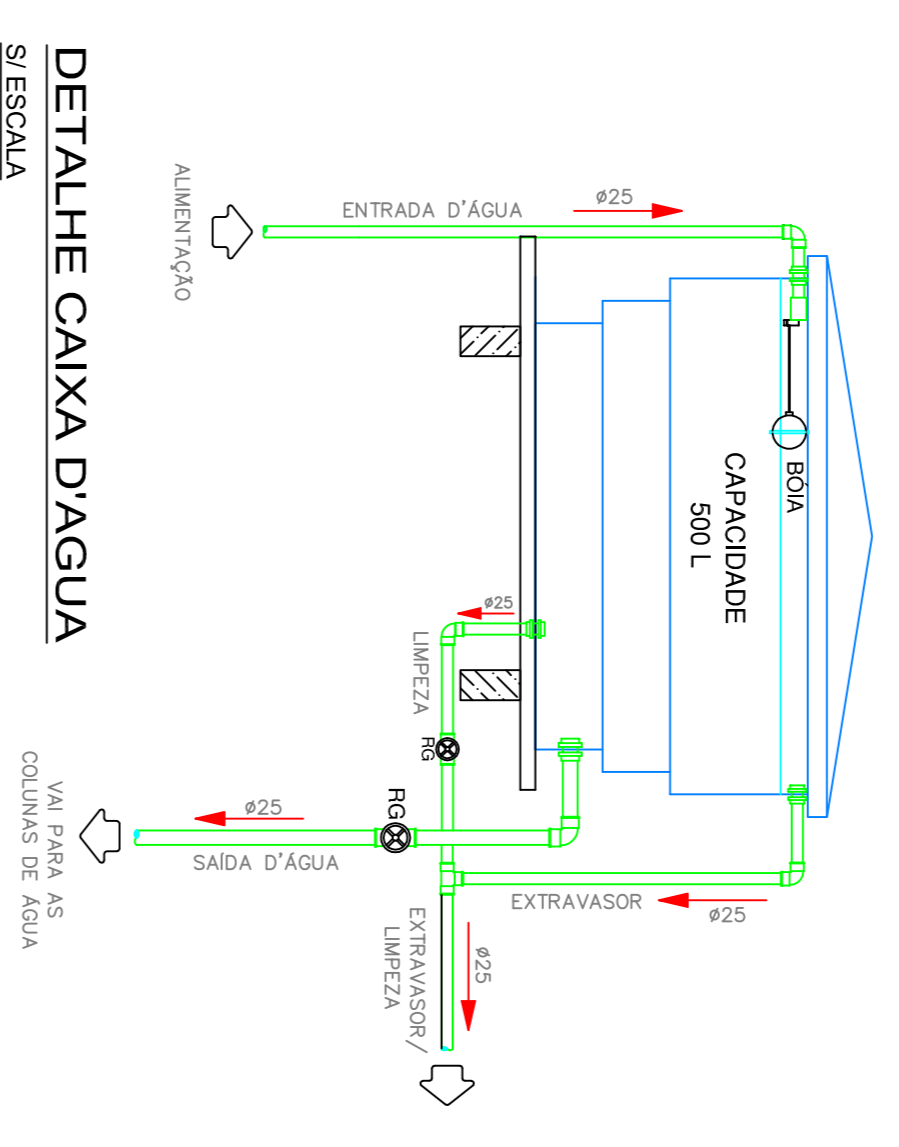

DETALHE CAIXA D'ÁGUA
ESCALA

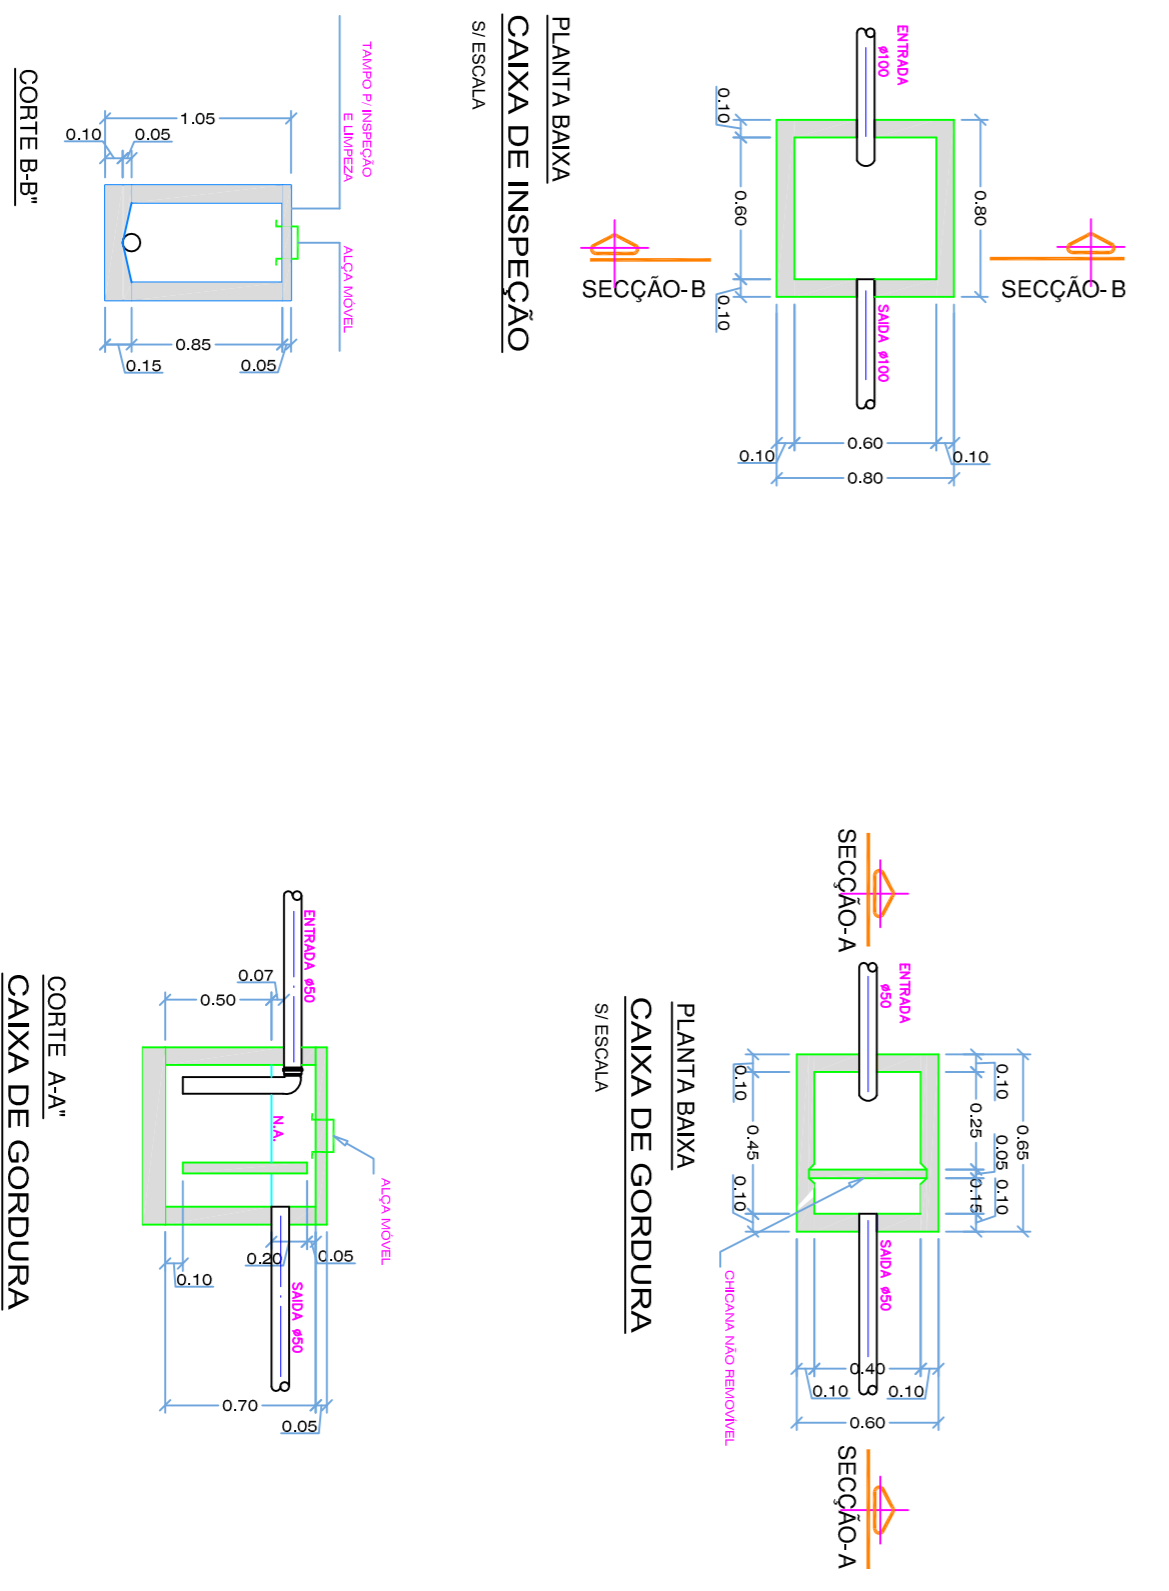

PLANTA BAIXA
CAIXA DE INSPEÇÃO
S/ ESCALA

PLANTA BAIXA
CAIXA DE GORDURA
S/ ESCALA

() ORÇAMENTO () CONHECIMENTO
() APROVAÇÃO () EXECUÇÃO

PREFEITURA MUNICIPAL DE CAMPOS NOVOS SC
 RUA EXERCÍCIO, 263 - CENTRO - FONE: (049) 3641-6500
SECRETARIA MUNICIPAL DE TRANSPORTES, OBRAS E URBANISMO
 DEPARTAMENTO DE ENGENHARIA

CASAS GEMINADAS (POPULAR) EM ALVENARIA

PROJETO ELÉTRICO E HIDRO-SANITÁRIO / DETALHES

RESUMO: 49,23m²
 ÁREA CONSTRUIDA: VARIÁVEL
 DATA: JUL./2011
 ESCALA: INDICADA

PROJETO: RONALDO FRASSINI - LAIDES DALAZEN LAIDRES
 DESENHO: CÉLI MECABO
 DATA: 02/02

ÁREA TERRENO: VARIÁVEL
 DATA: JUL./2011
 ESCALA: INDICADA

PROJETO: RONALDO FRASSINI - LAIDES DALAZEN LAIDRES
 DESENHO: CÉLI MECABO