



PROJETO ELÉTRICO
ESCALA..... 1:50

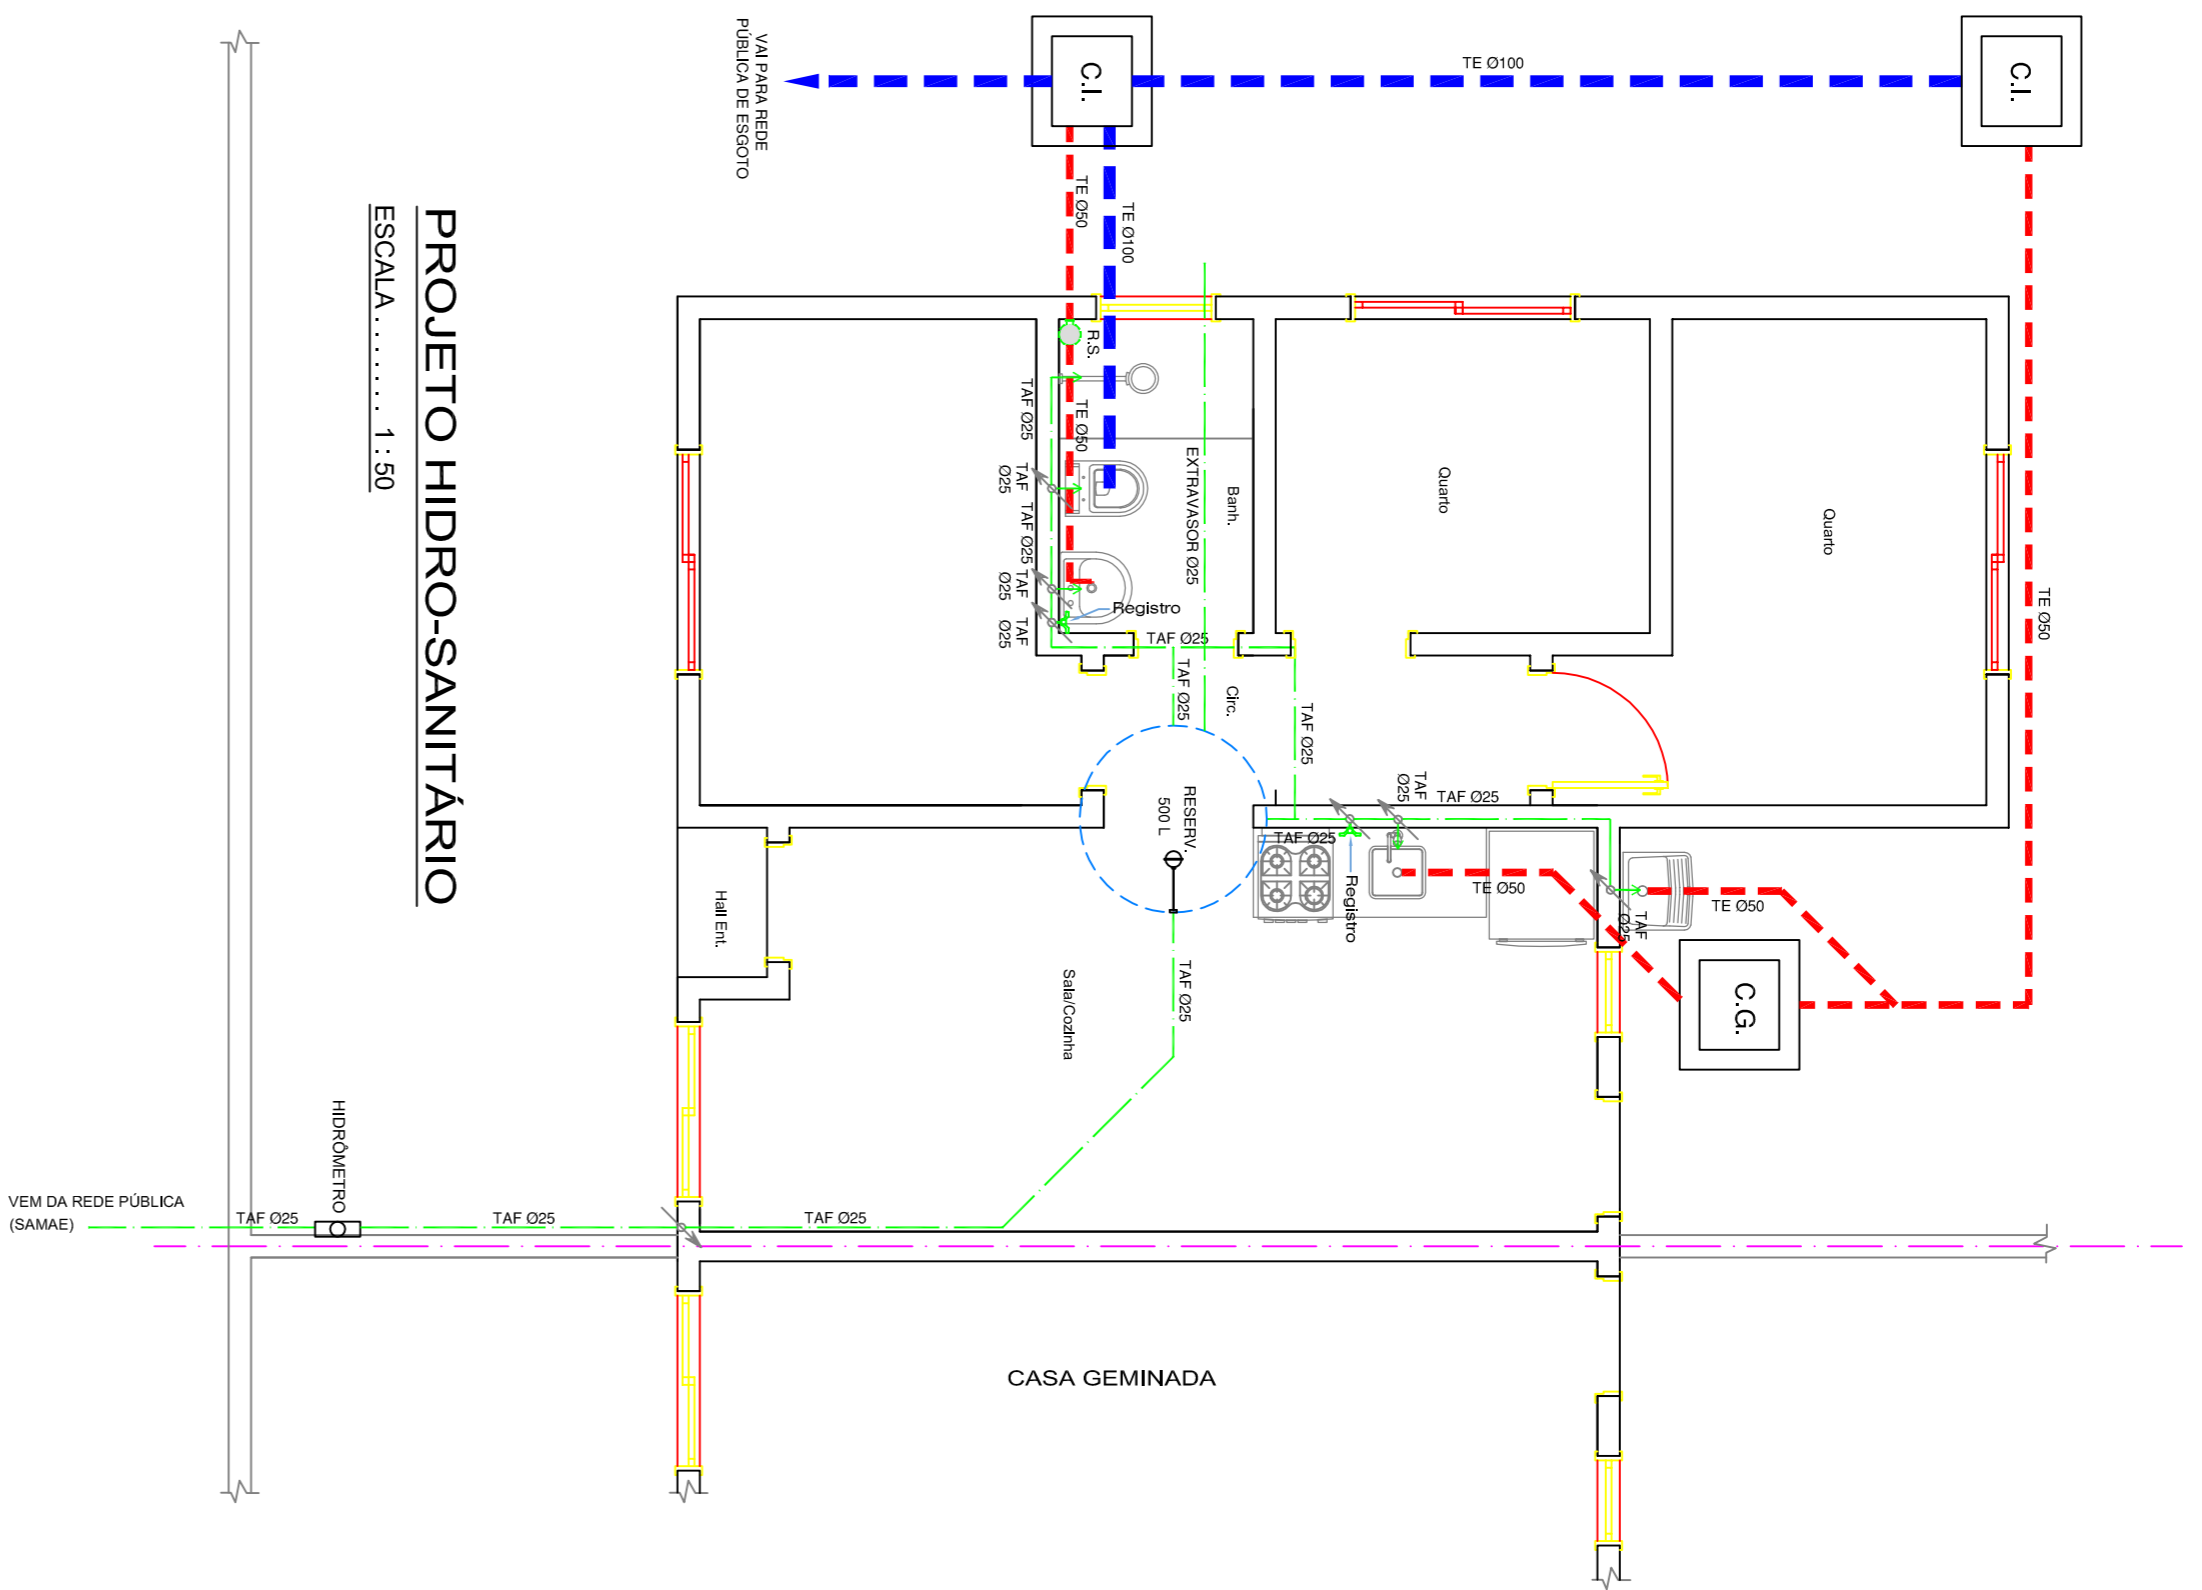

PROJETO HIDRO-SANITÁRIO
ESCALA..... 1:50

ESPECIFICAÇÕES E RESUMO	
QTD	EQUIPAMENTO
01	CAIXA DE INSPEÇÃO
01	CAIXA DE GORDURA
02	REGISTRO DE GAVETA
01	R.S. - PALO SIFONADO
01	RESERVATÓRIO PARA CAPACIDADE INDICADA
QTD	EQUIPAMENTO
01	TAF - TUBO DE ÁGUA FRIA C/ DIÂMETRO INDICADO
01	TE - TUBO DE ESGOTO Ø 50 mm
02	TE - TUBO DE ESGOTO Ø 75 mm
01	TE - TUBO DE ESGOTO Ø 100 mm
01	TAF - TUBO DE ÁGUA FRIA
01	HIDRÔMETRO

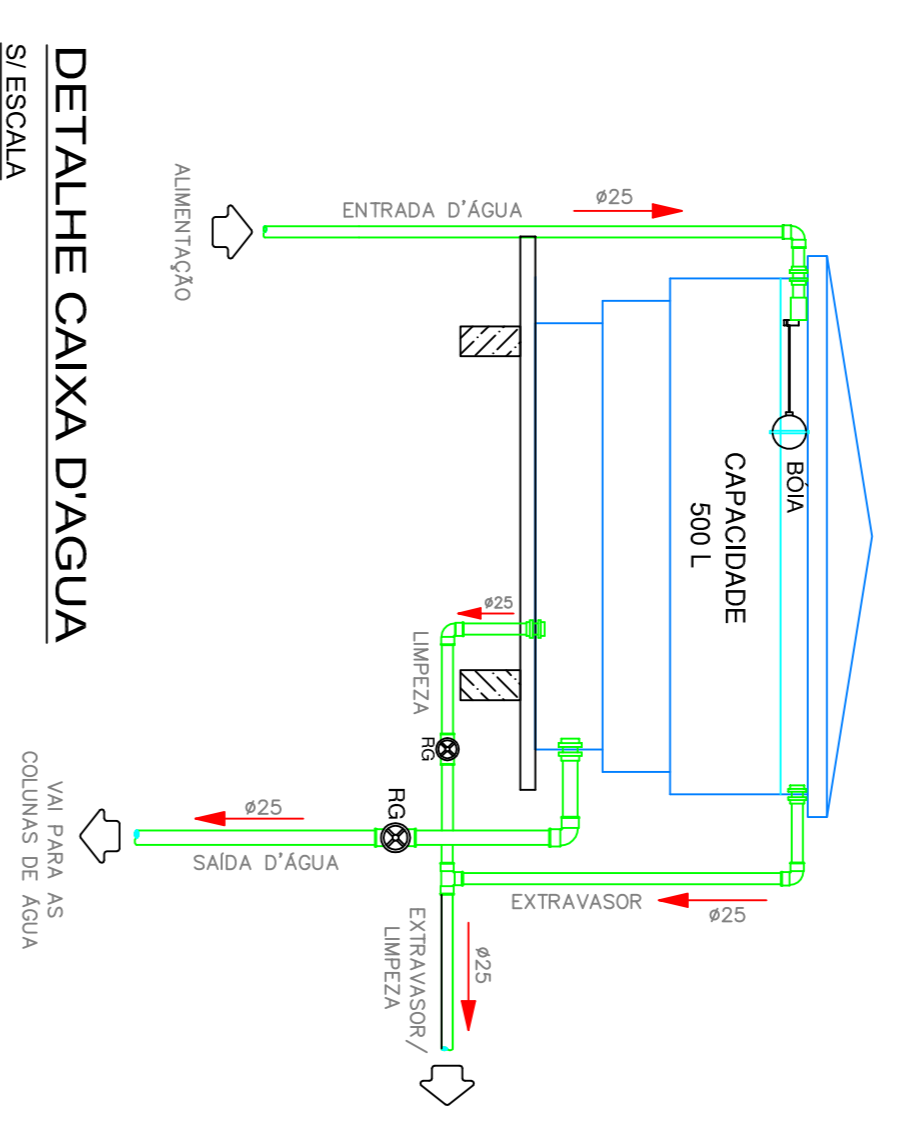




DETALHE CAIXA D'ÁGUA
ESCALA..... 1:50

ESPECIFICAÇÕES E RESUMO


QTD	EQUIPAMENTO	QTD	EQUIPAMENTO
01	LAMPADA FLUORESCENTE C/ POTENCIA INDICADA	02	INTERRUPTOR SIMPLES
06	LAMPADA INCANDESCENTE C/ POTENCIA INDICADA	03	INTERRUPTOR DUPLO
02	ARANDELA C/ POTENCIA INDICADA	01	CAIXA DE DISTRIBUIÇÃO
04	TOMADA DE FORÇA C/ POTENCIA INDIC. (I= 1:10)	01	QUADROS DE MEDIÇÃO
02	TOMADA DE FORÇA C/ POTENCIA INDIC. (I= 1:10) C/ INTERRUPTOR SIMPLES	01	ELETROFONO P/ PAREDE
11	PONTO P/ TOMADA DE FORÇA C/ POTENCIA INDICADA (I= 0:30)	01	LAJEFORNO ELÉTRICO
01	TOMADA DE FORÇA C/ POTENCIA INDIC. (I= 2:50)	01	CONDUTOR FASE, NEUTRO, RETORNO E TERRA
01	TOMADA DE TELEFONE		

QUADRO DE CARGAS

Circ	LAMPADAS (W)					CARGAS (W)	DISJUNTOR (A)	CONJUNTOR (mm²)	FASES
	Nº	40	60	100	150				
1	02	02	08			800	10	1,5	A
2				13		1300	10	2,5	A
3					04	1600	15	4,5	A
4						6000	30	6,0	A
TOTAL DO CDAI							9700 W		

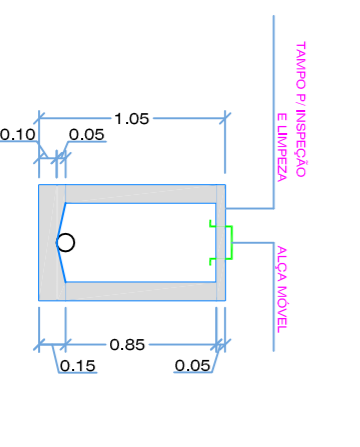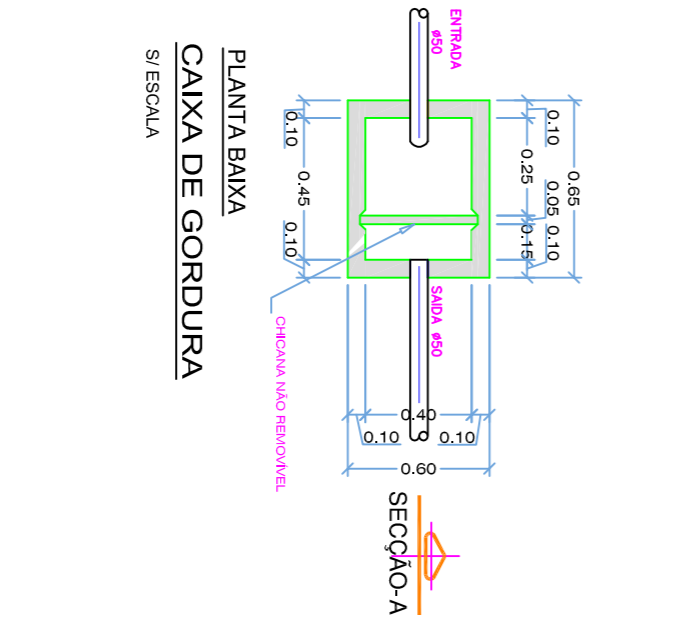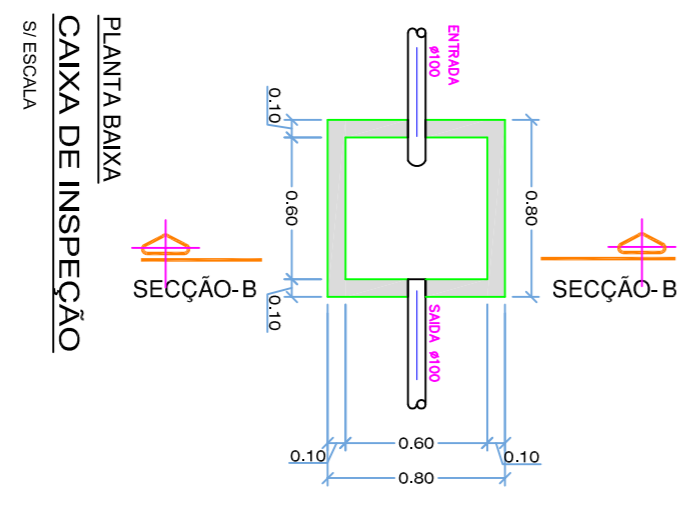

CORTE B-B
CAIXA DE INSPEÇÃO
S/ ESCALA

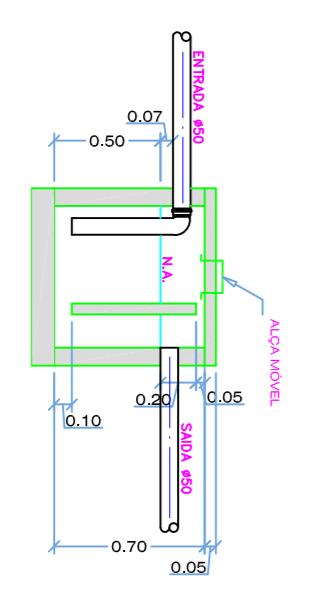

CORTE A-A
CAIXA DE GORDURA
S/ ESCALA

PROJETO ELÉTRICO E HIDRO-SANITÁRIO / DETALHES

PREFEITURA MUNICIPAL DE CAMPOS NOVOS SC
 RUA EXERCÍCIO, 263 - CENTRO - FONE: (049) 3641-6500
SECRETARIA MUNICIPAL DE TRANSPORTES, OBRAS E URBANISMO
 DEPARTAMENTO DE ENGENHARIA

CASAS GEMINADAS (POPULAR) EM ALVENARIA

PROJETO ELÉTRICO E HIDRO-SANITÁRIO / DETALHES

RESUMO: 49,23M²

ÁREA DO TERRENO: VARIÁVEL

DATA: JUL./2011
 INDICADA: RONALDO FRASSINI - LAIDES DALAZEN LAIDRES
 DESENHO: DRELA - SOC 105364-8
 CÉLUI MECABO 02/02