PRODUCED BY AN AUTODESK EDUCATIONAL PRODUCT

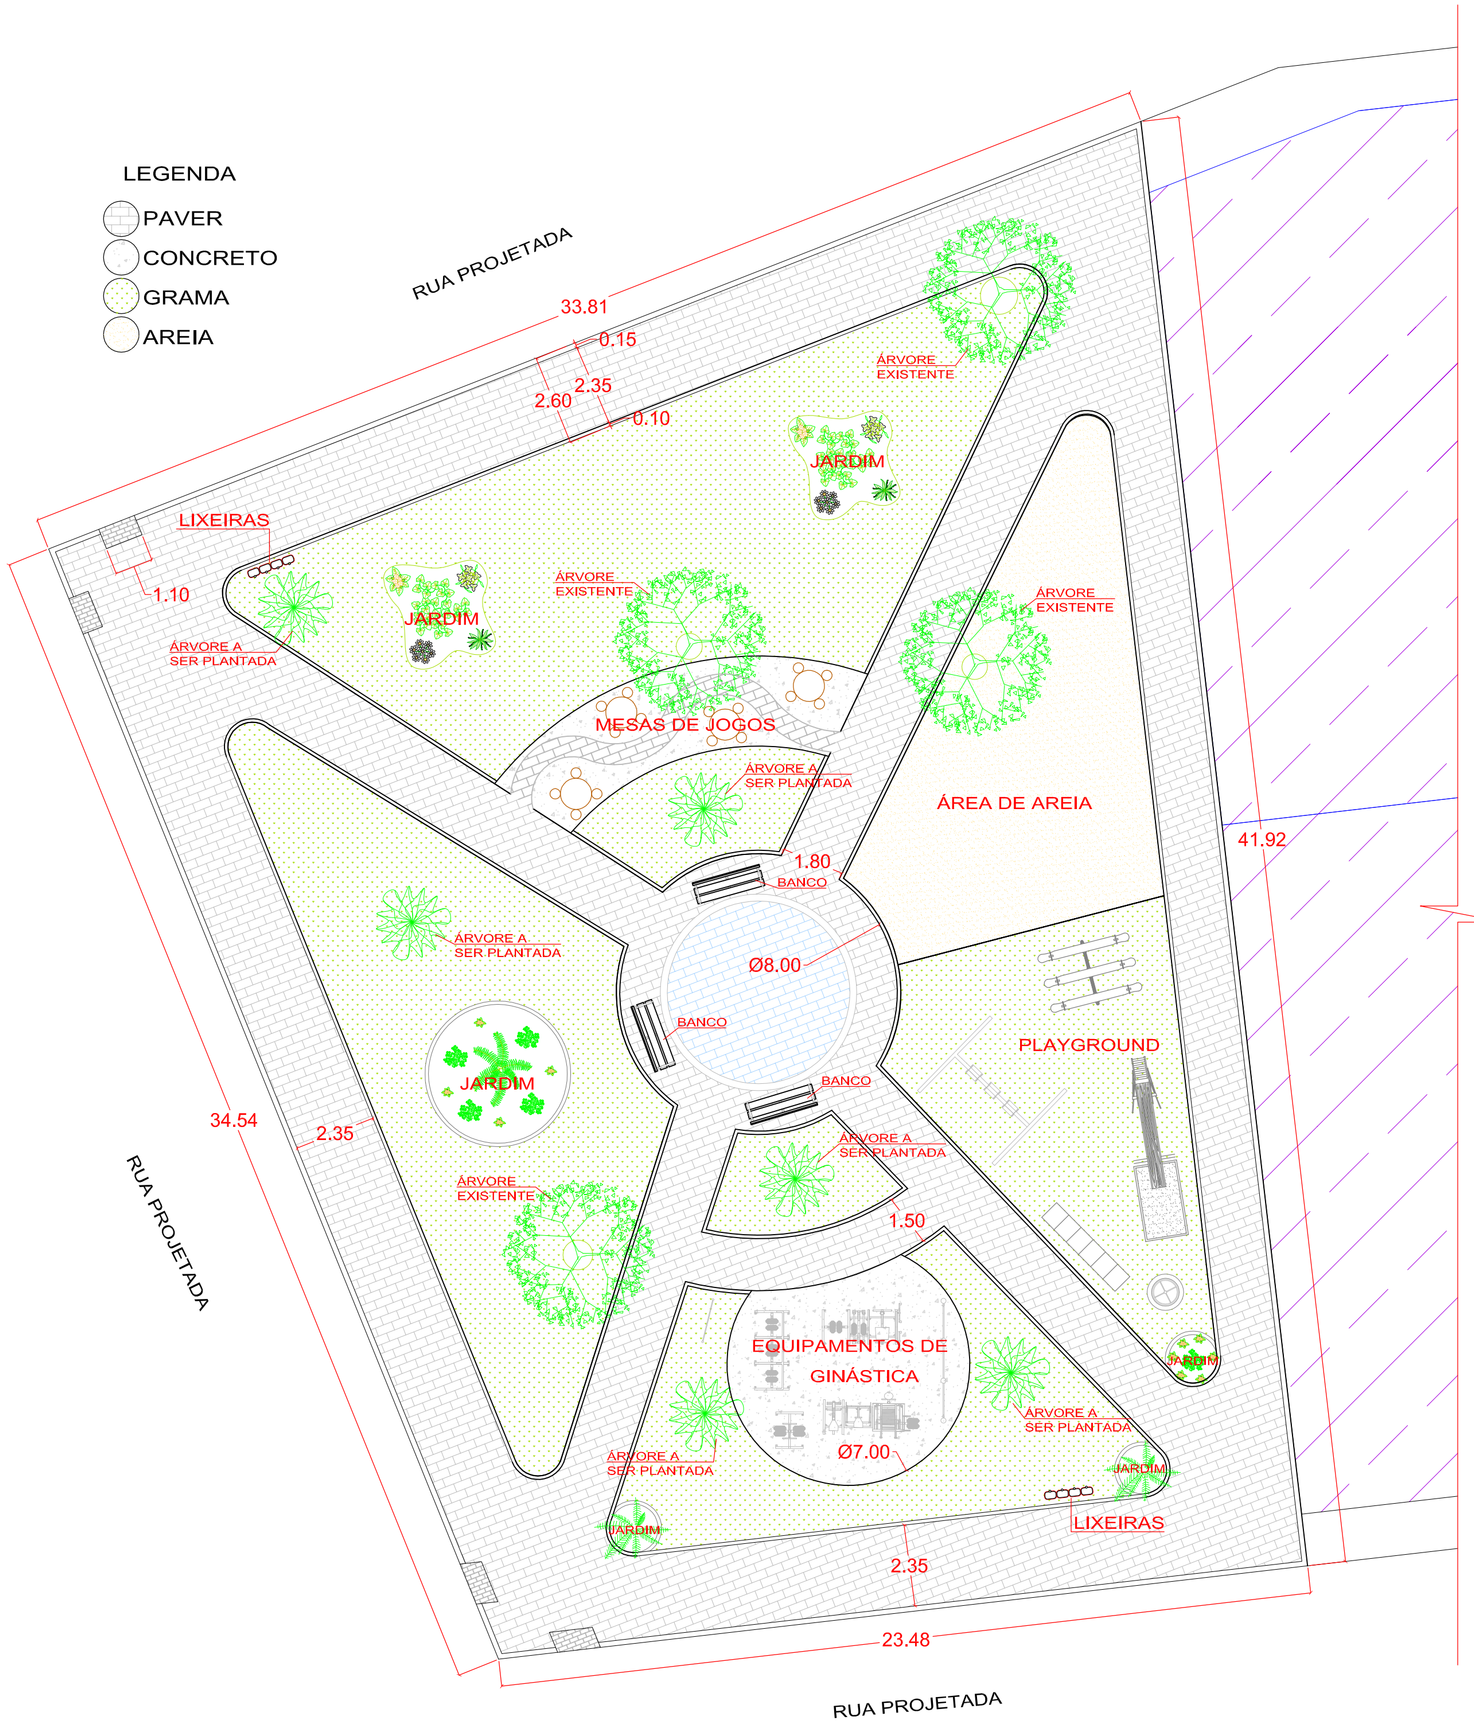

PLANTA BAIXA - PRAÇA

Esc: 1/125

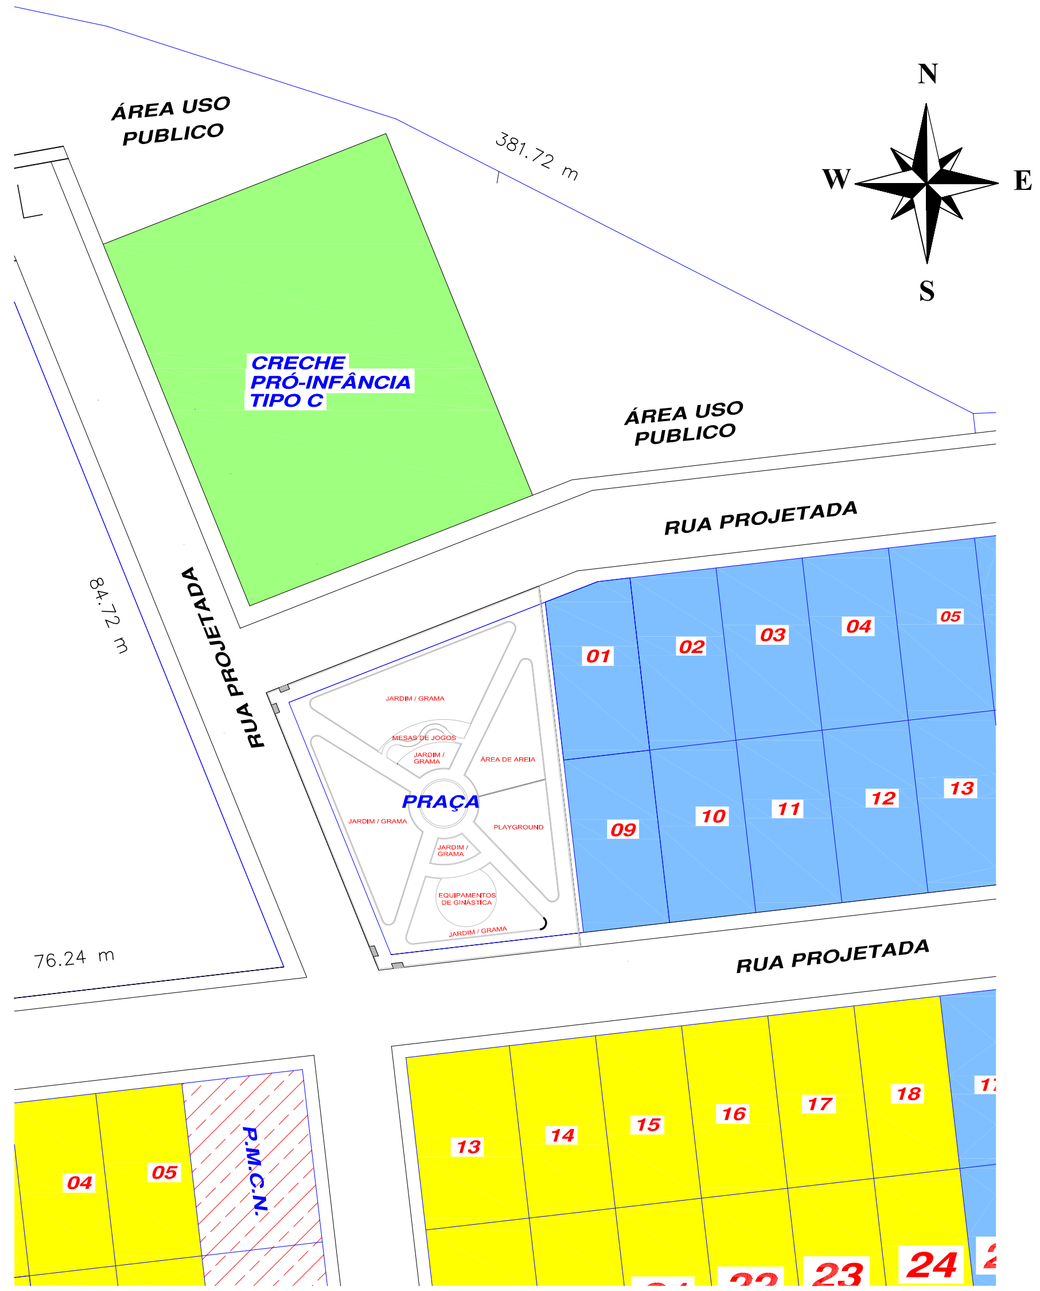

LOCAÇÃO E SITUAÇÃO

Esc: 1/500

PREFEITURA MUNICIPAL DE CAMPOS NOVOS SC
RUA EXPEDICIONÁRIO, 323 - CENTRO - FONE (0**49) 3541-6200 www.camposnovos.sc.gov.br
SECRETARIA MUNICIPAL DE TRANSPORTES, OBRAS E URBANISMO
DEPARTAMENTO DE ENGENHARIA

OBRA: PRAÇA DE LAZER

ASSUNTO: PLANTA BAIXA / LOCAÇÃO E SITUAÇÃO

ÁREA: 1075.87

LOCAL: LOTEAMENTO FAEDO - BAIRRO N. S. APARECIDA

RESP. PROJETO:

DATA: DEZ./2011

ESCALA: 1:1

DESENHO: CÉLI MECABÔ

FOLHA: 01/01

RONALDO FRASSINI
CREA - SC 105364-8
ENG. CIVIL

LAIDES DALAZEN LAIDNES
CREA - SC 105168-6
ENG. CIVIL

CÓPIAS P/
( ) ORÇAMENTO ( ) CONHECIMENTO
( ) APROVAÇÃO ( ) EXECUÇÃO

PRODUCED BY AN AUTODESK EDUCATIONAL PRODUCT
PRODUCED BY AN AUTODESK EDUCATIONAL PRODUCT
PRODUCED BY AN AUTODESK EDUCATIONAL PRODUCT