


Detalhe Elevador

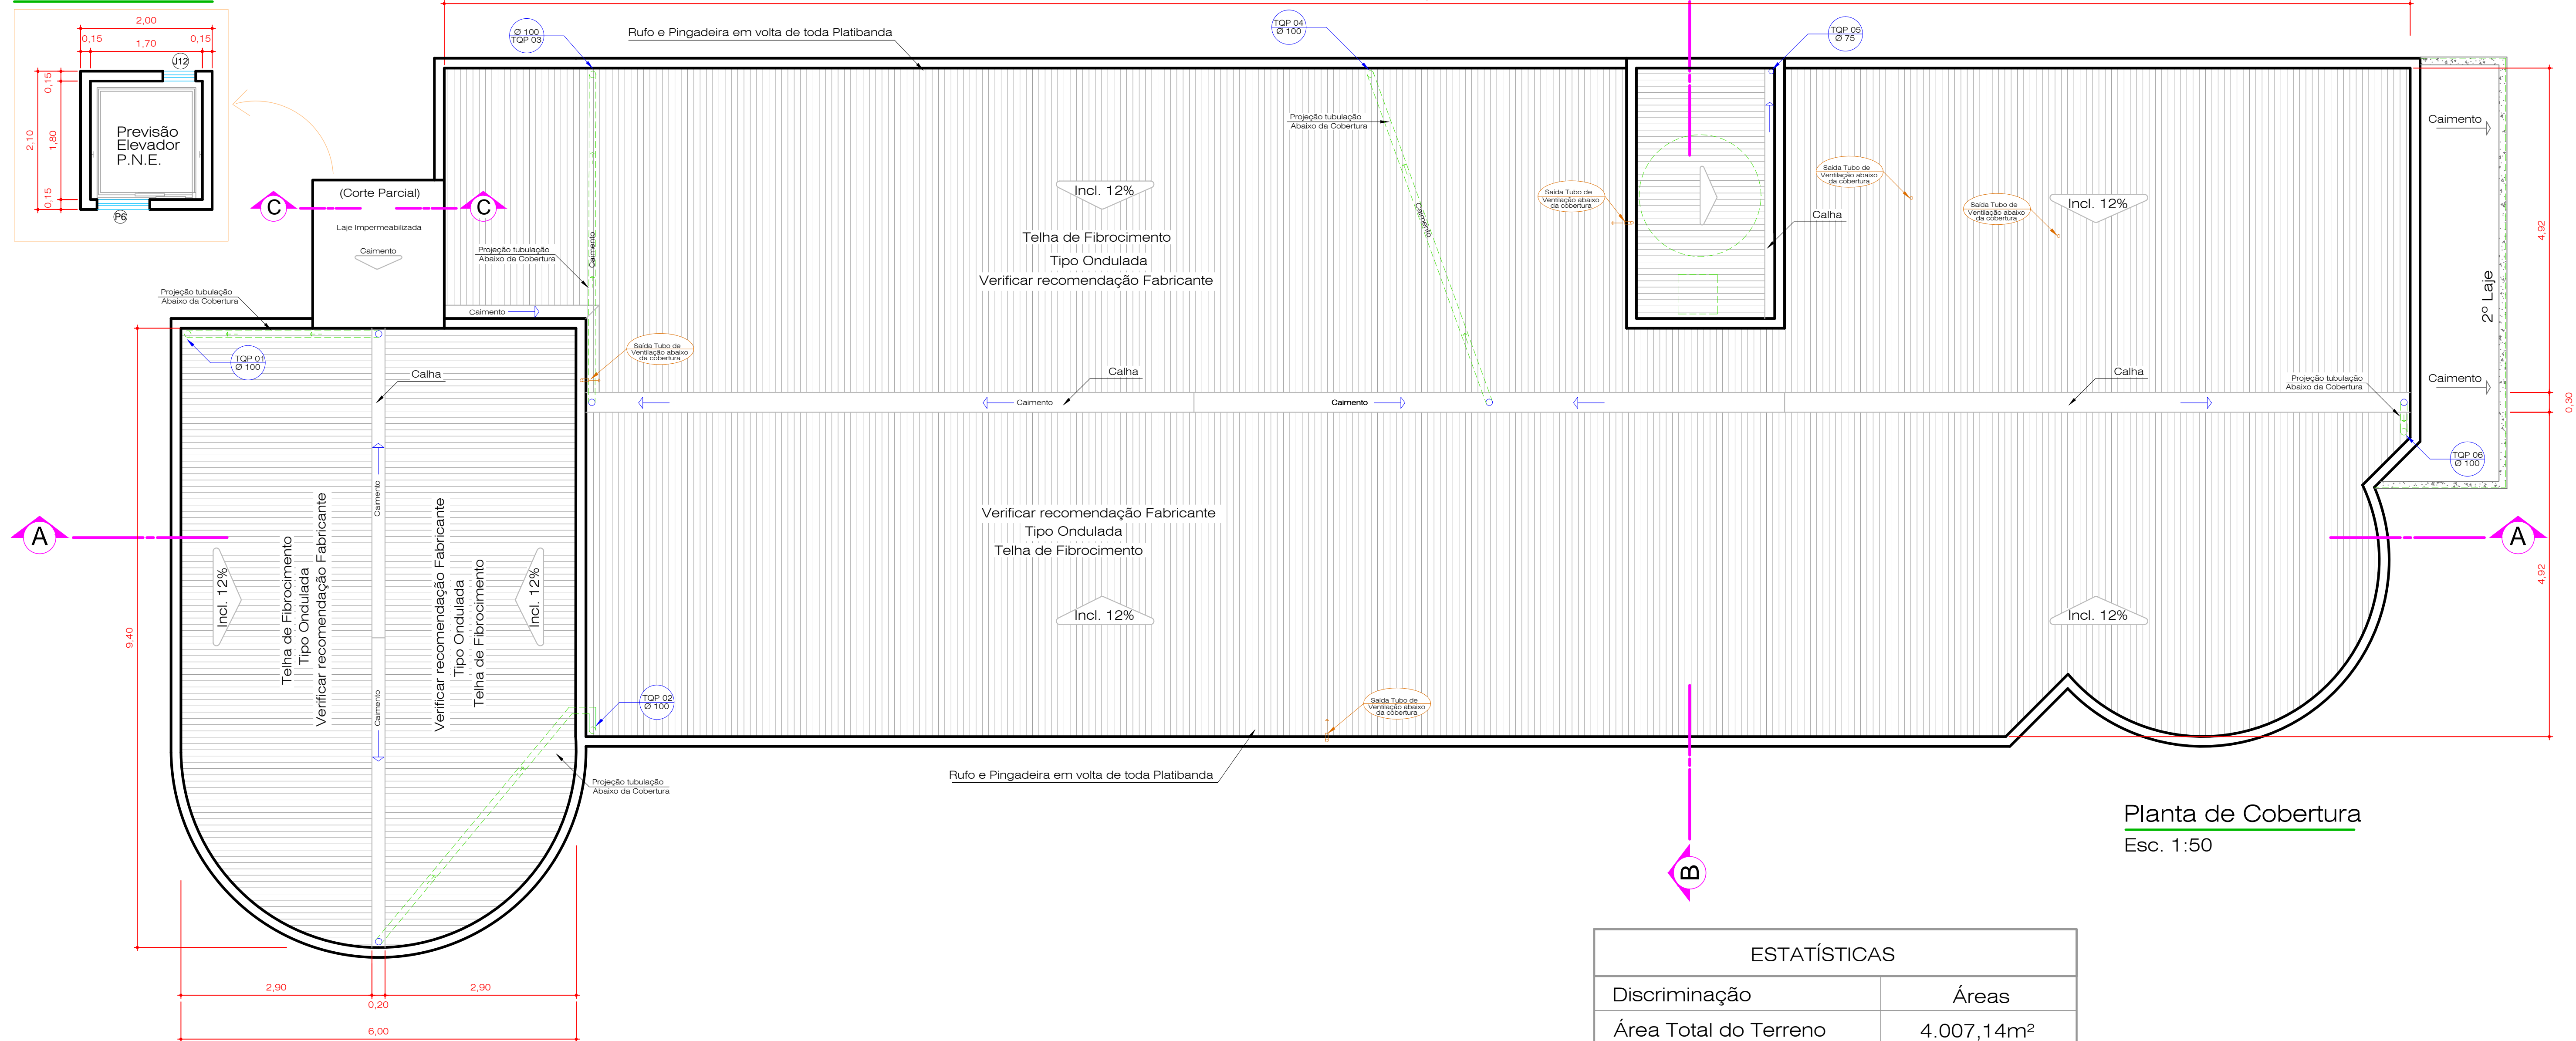


Planta de Cobertura

Esc. 1:50

Locação e Implantação

Esc. 1:250

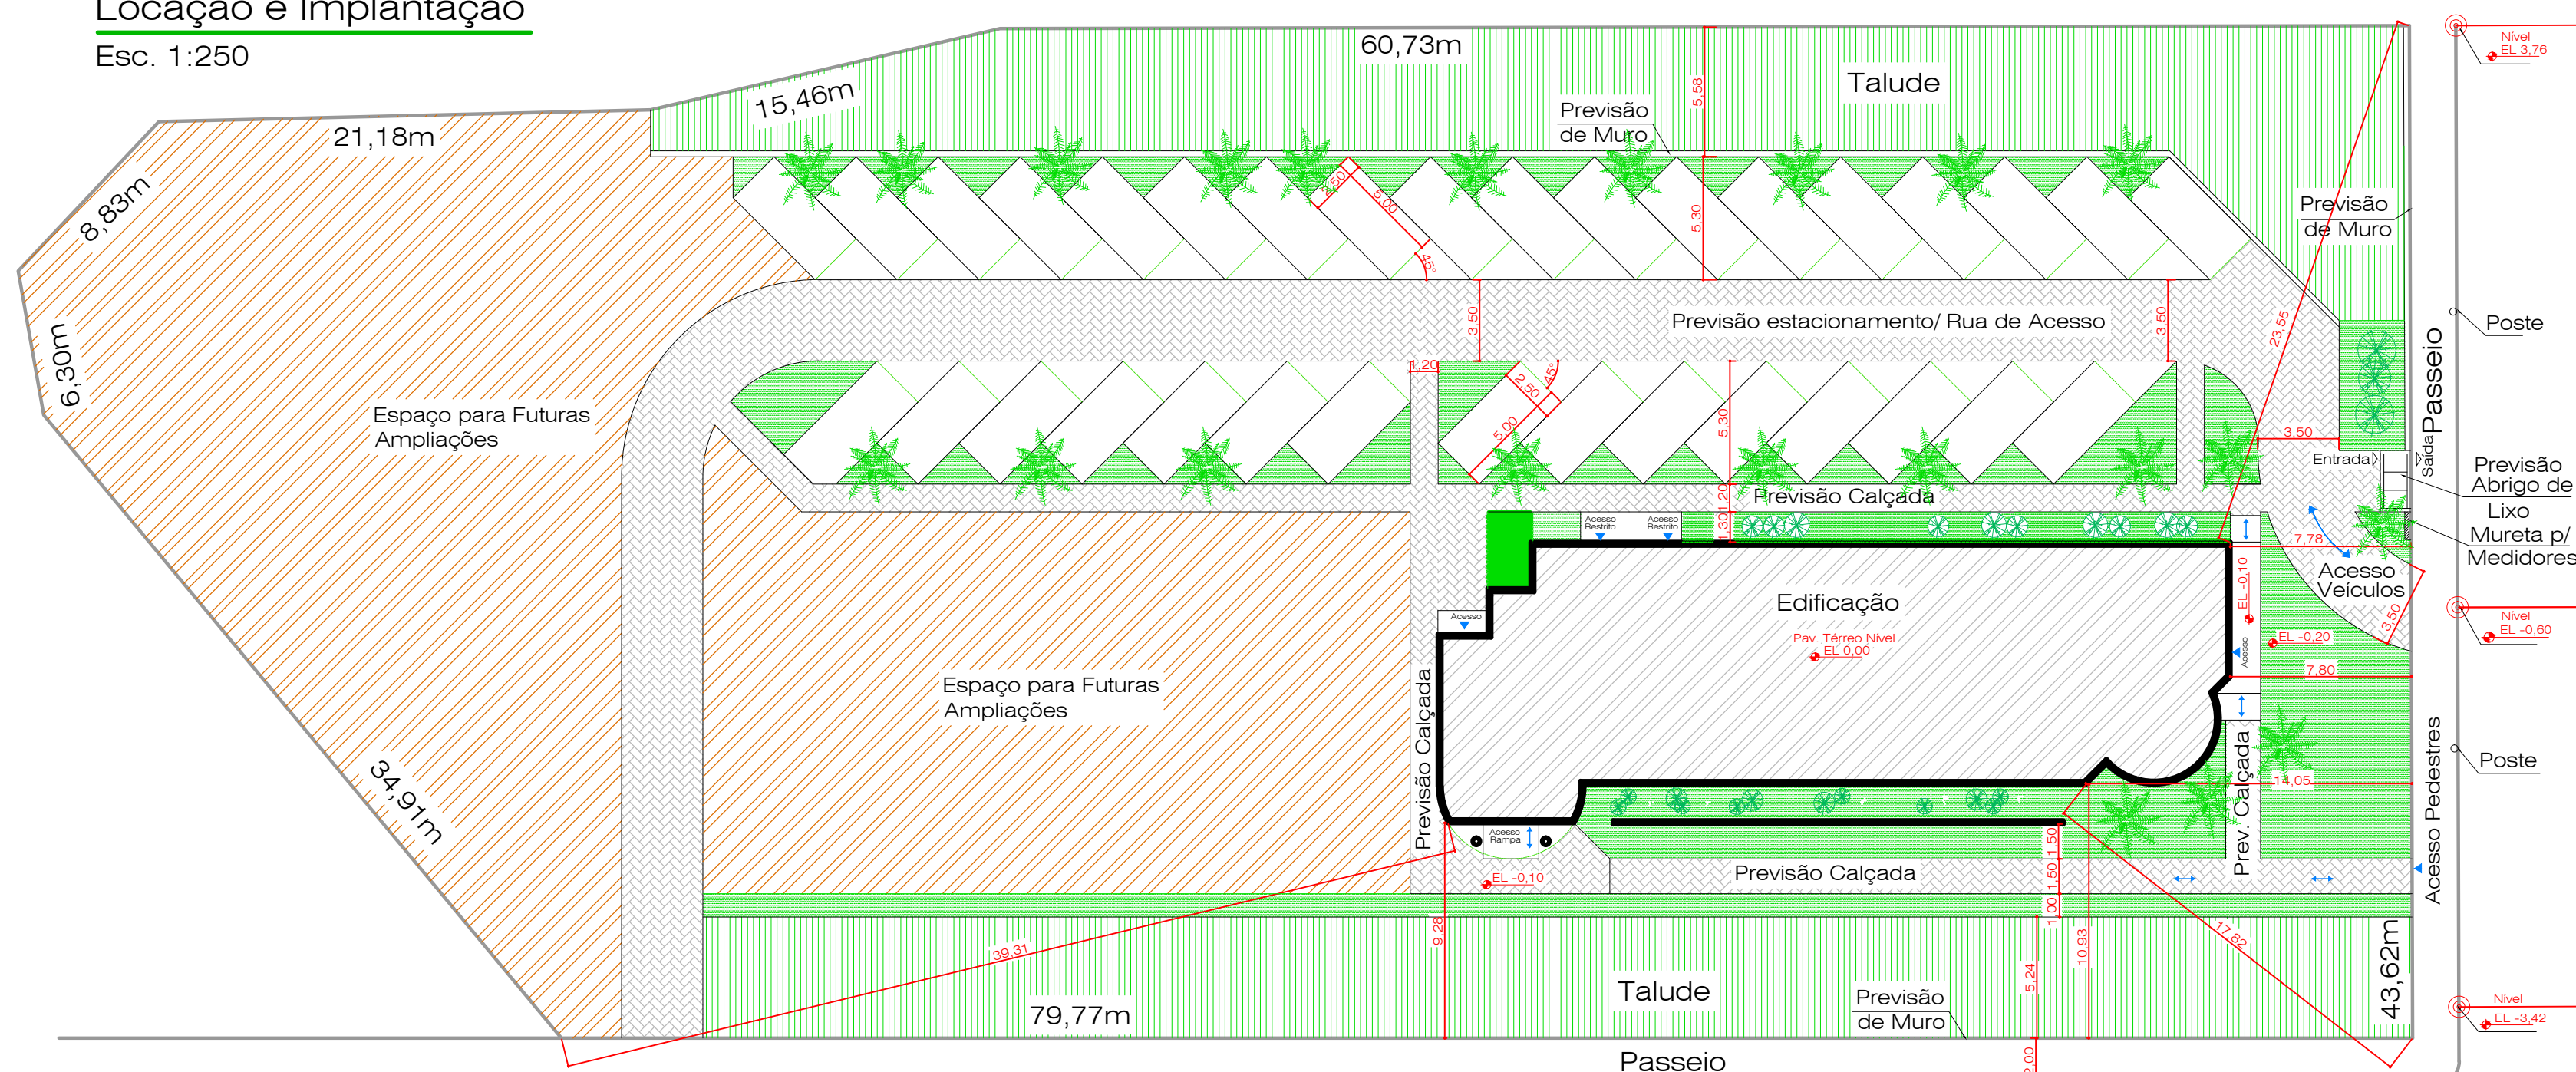

Av. Caetano Belincanta Neto

ESTATÍSTICAS	
Discriminação	Áreas
Área Total do Terreno	4.007,14m ²
Área de Projeção	364,47 m ²
Área Permeável	2289,65m ²
Taxa de Permeabilidade	57,13 %
Taxa de Ocupação	9,09 %
Índice de Aproveitamento	0,17
Área Cálculo I.A.	711,40 m ²
Área Total da Edificação	720,17 m ²

[illegible]