
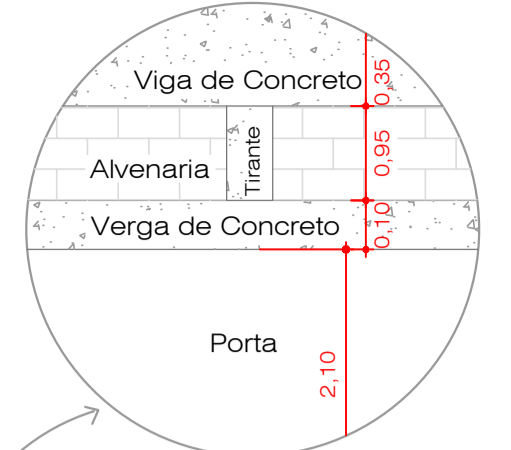



Obs: Seguir orientação do Fabricante
Telha Fibrocimento 6mm
Tipo Ondulada inc. 12%=6.84°

Obs: Seguir orientação do Fabricante
Telha Fibrocimento 6mm
Tipo Ondulada inc. 12%=6.84°


Obs: Seguir orientação do Fabricante
Telha Fibrocimento 6mm
Tipo Ondulada inc. 12%=6.84°

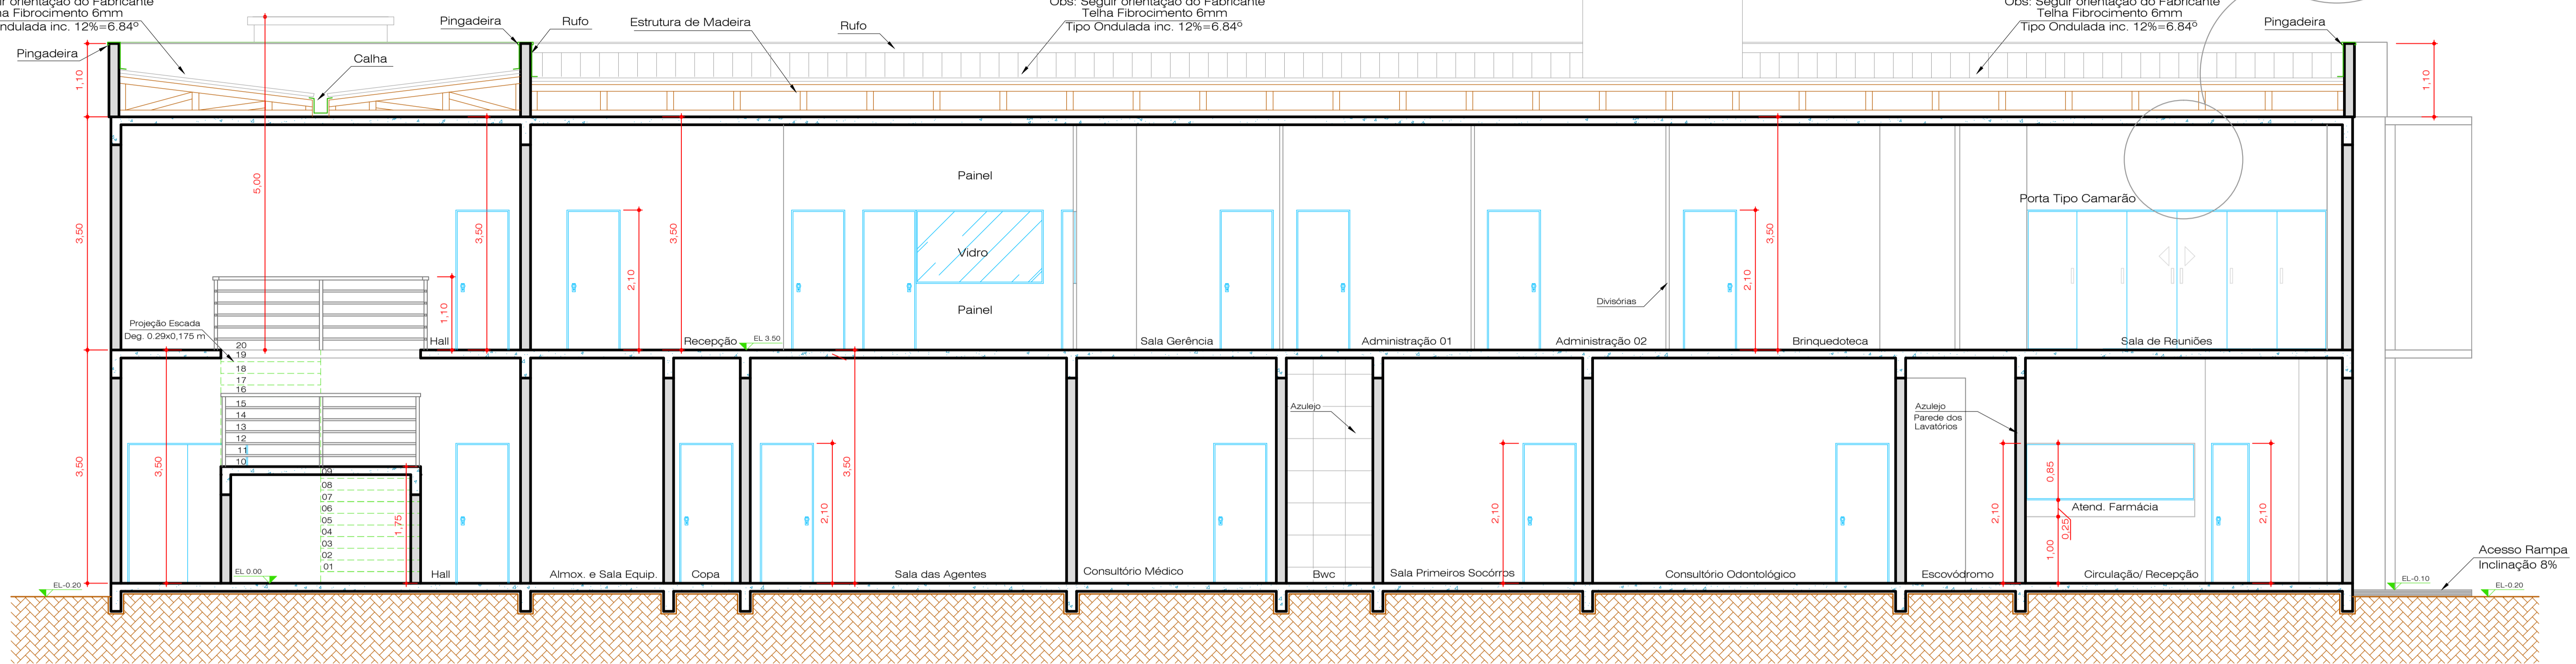


Corte A - A
Esc. 1:50

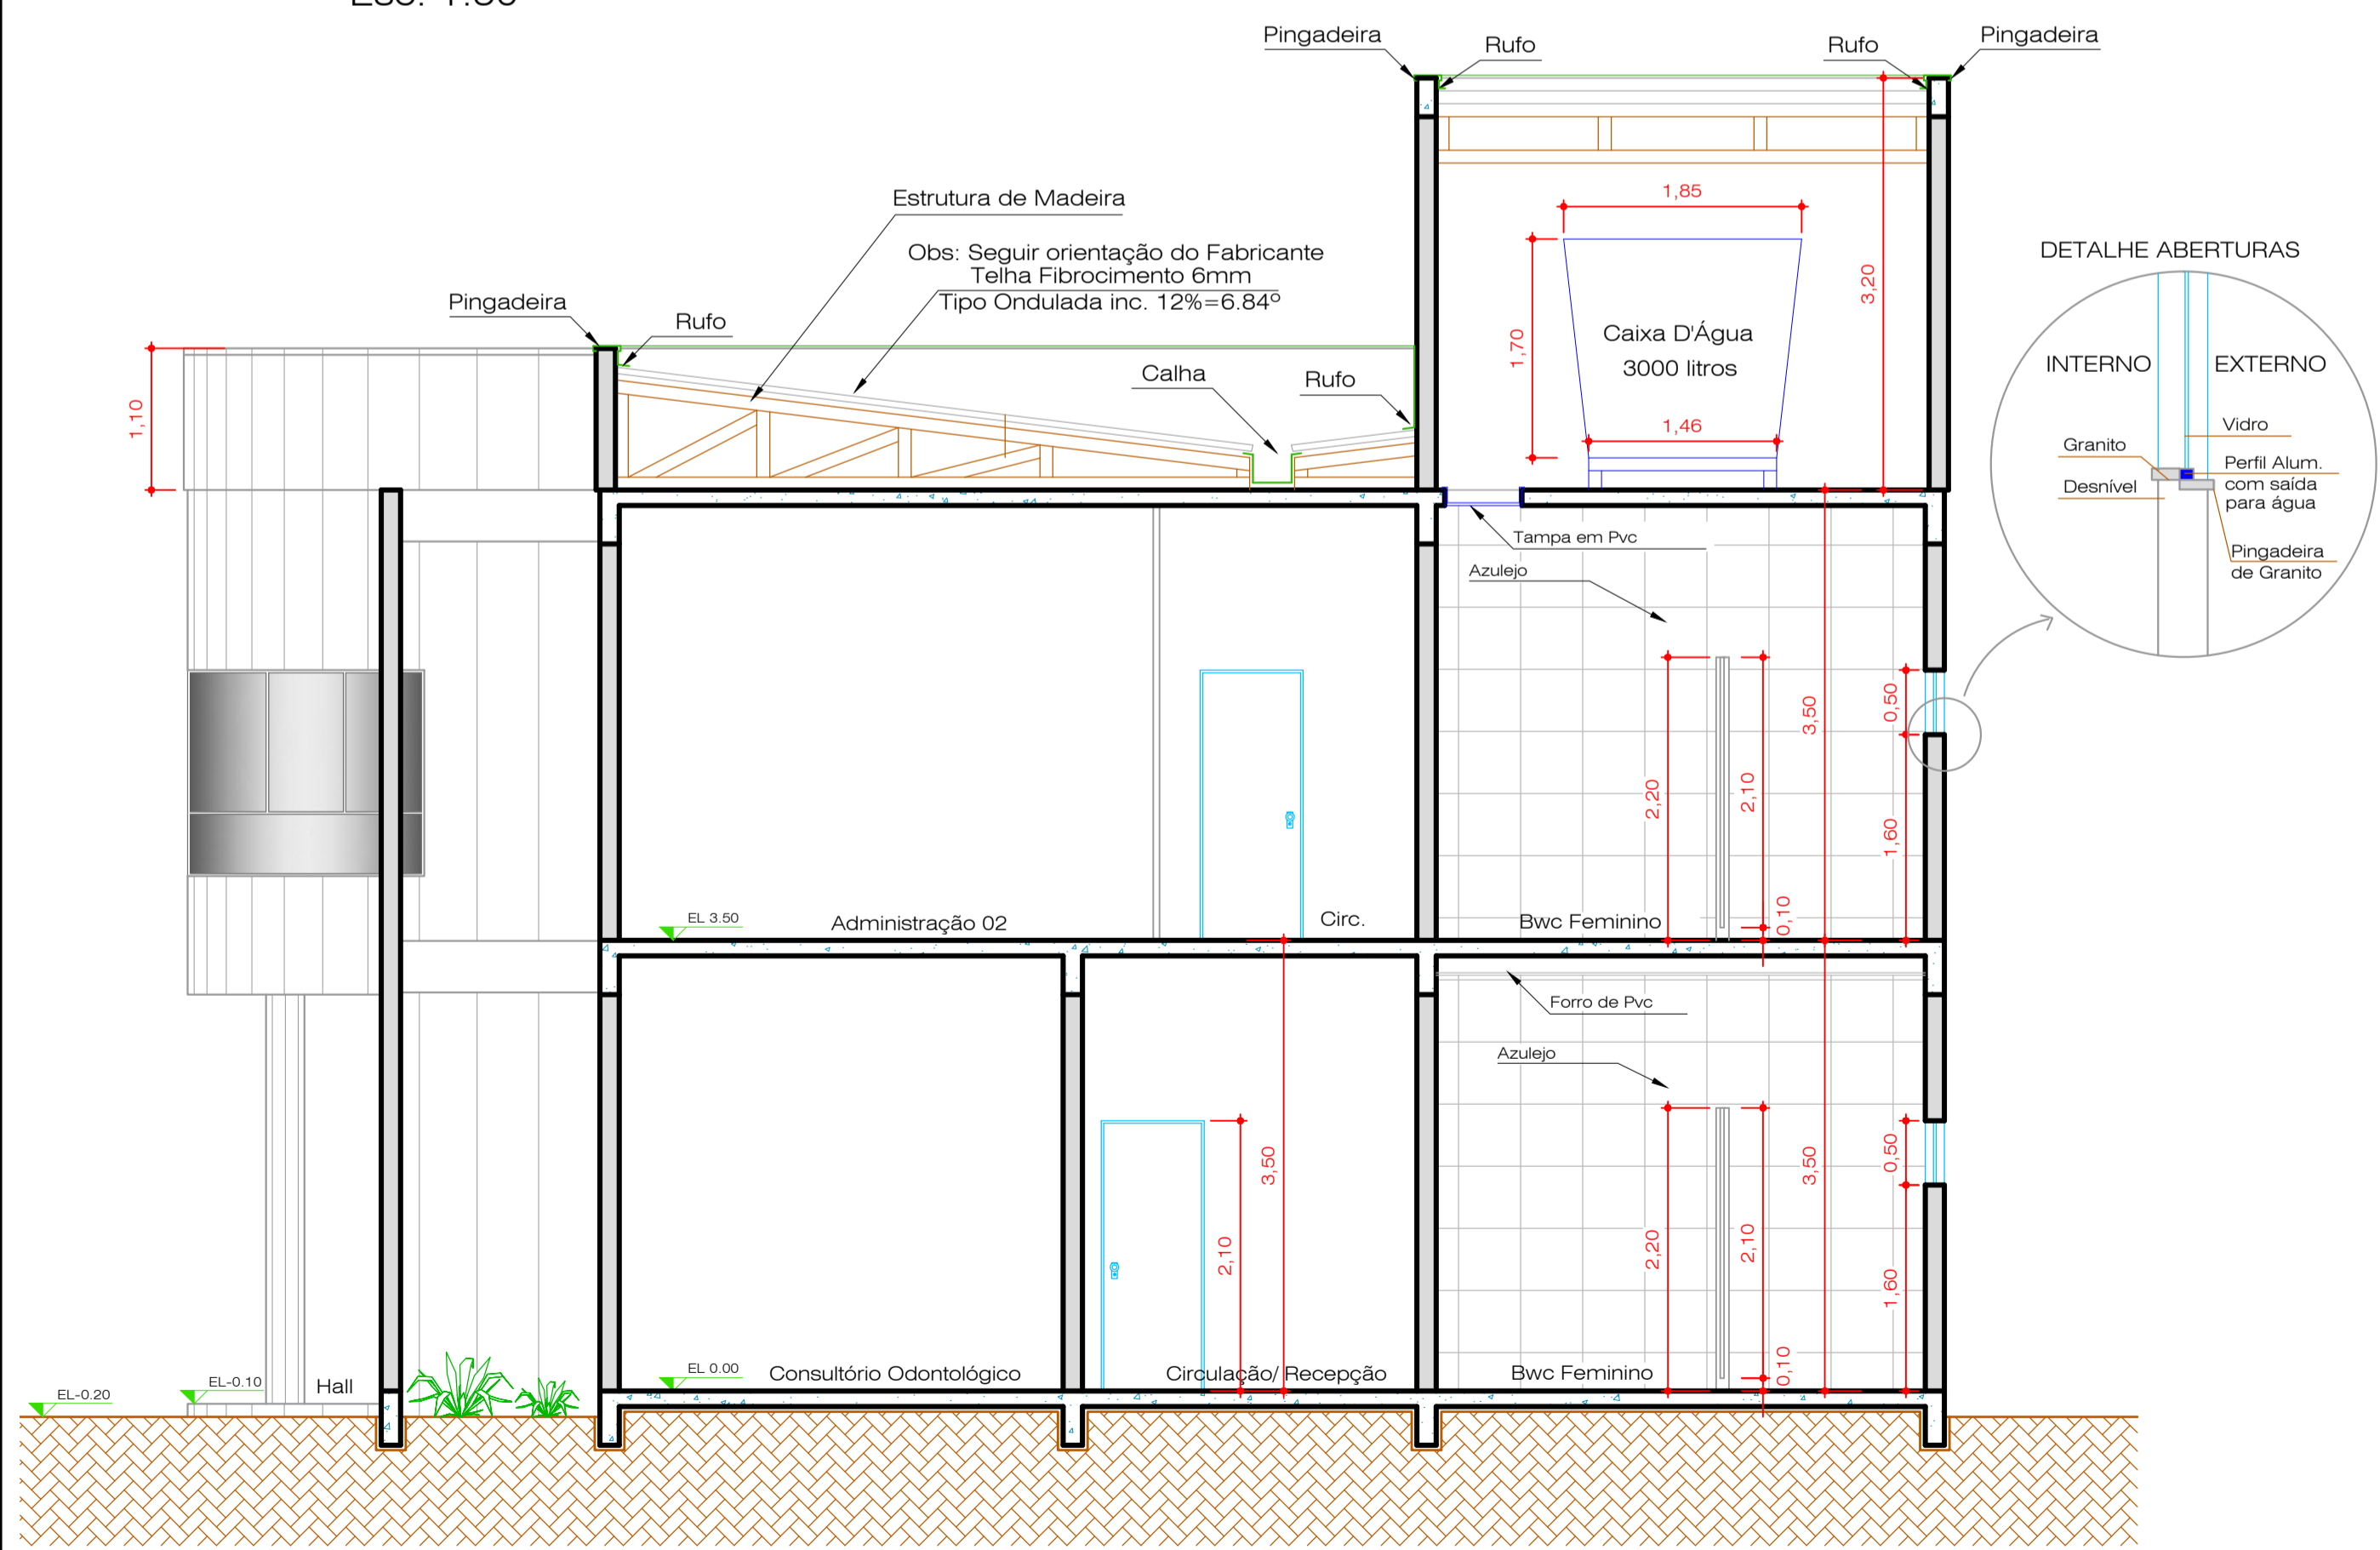

Corte B - B
Esc. 1:50

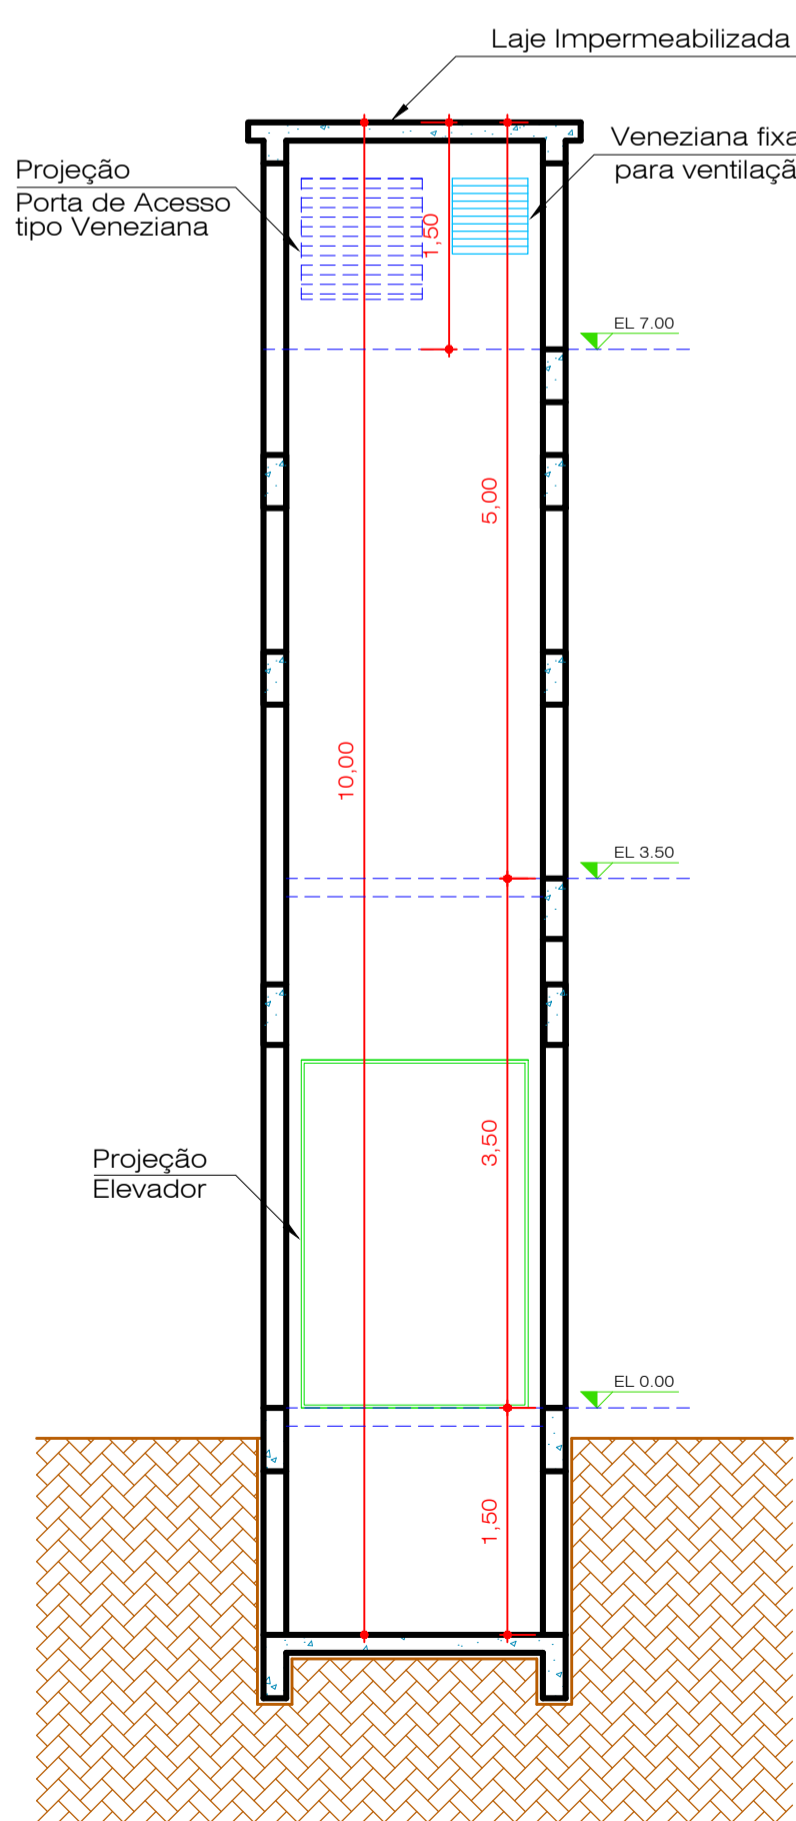

Corte C - C (Parcial)
Esc. 1:50

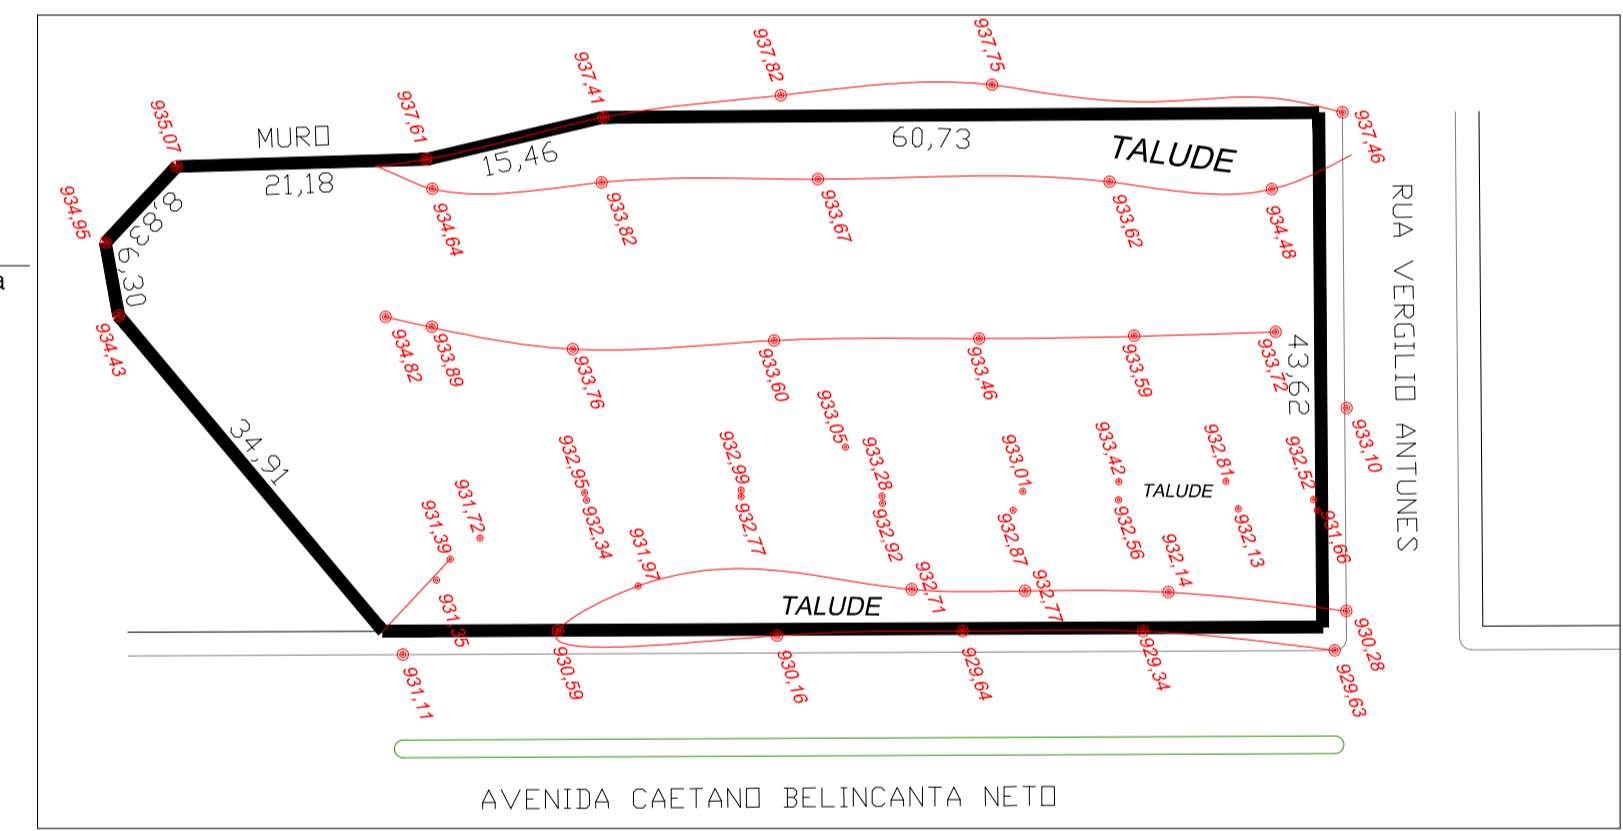

Levantamento Topográfico fornecido pela prefeitura
Sem Escala

STUDIO D ARQUITETURA
RUA BENJAMIN CONSTANT 21 - CAMPOS NOVOS SC - FONES 5442476/ 91144598 - E-MAIL LARAFC@YAHOO.COM.BR

PROJETO ARQUITETÔNICO

OPERAÇÃO
Av. Caetano Belincanta Neto esq. com a Rua Vergílio Antunes

RESERVADO CARIMBO E ASSINATURA

OPERAÇÃO
Cortes

RESERVADO CARIMBO E ASSINATURA

OPERAÇÃO
Lara Fernanda Chiamolera - Arquiteta e Urbanista CREA: 062778-1

PREFEITURA MUNICIPAL DE CAMPOS NOVOS

OPERAÇÃO
DATA
04/06

OPERAÇÃO
ESCALA
Indicada

OPERAÇÃO
PRANCHA
04/06