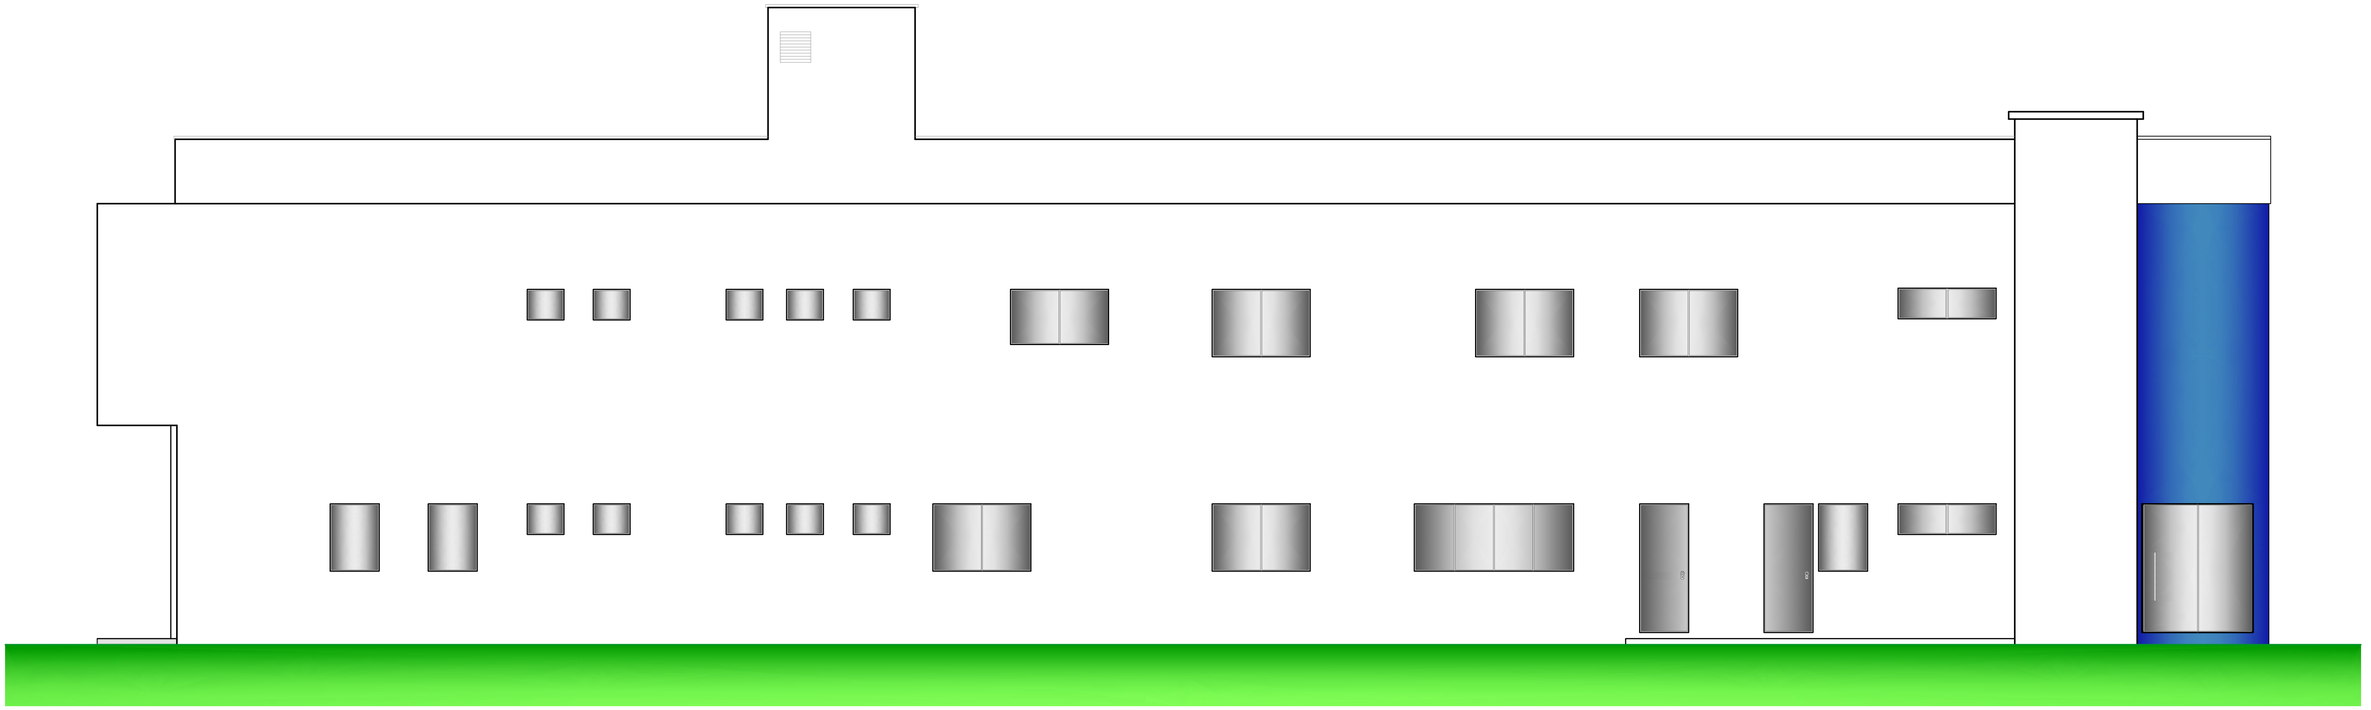

Fachada Fundos
Esc. 1:50

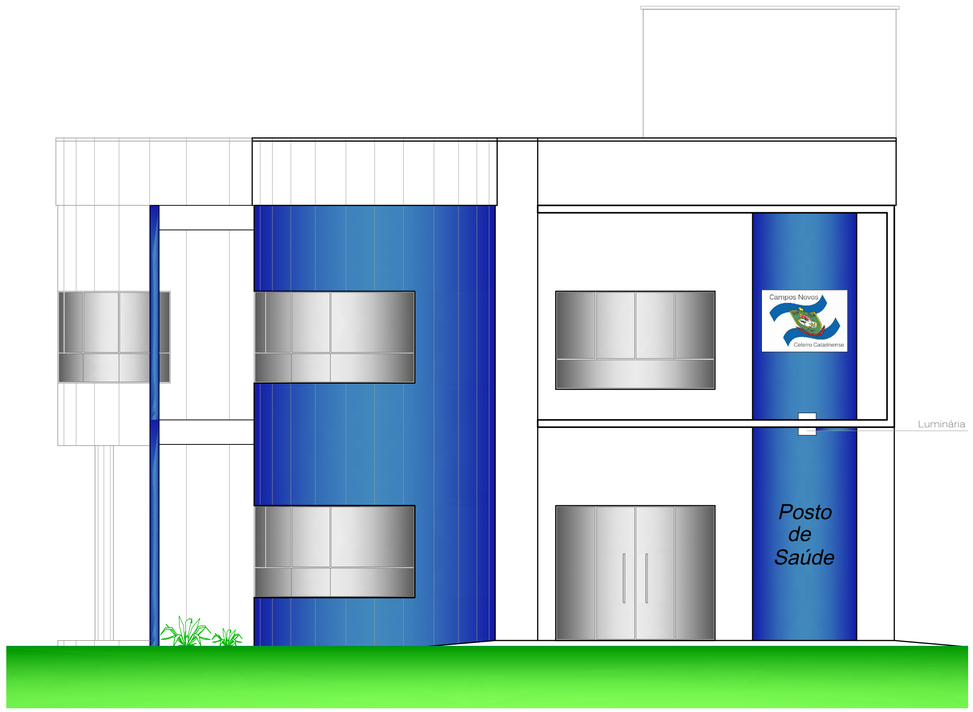

Fachada Rua Vergilho Antunes
Esc. 1:50

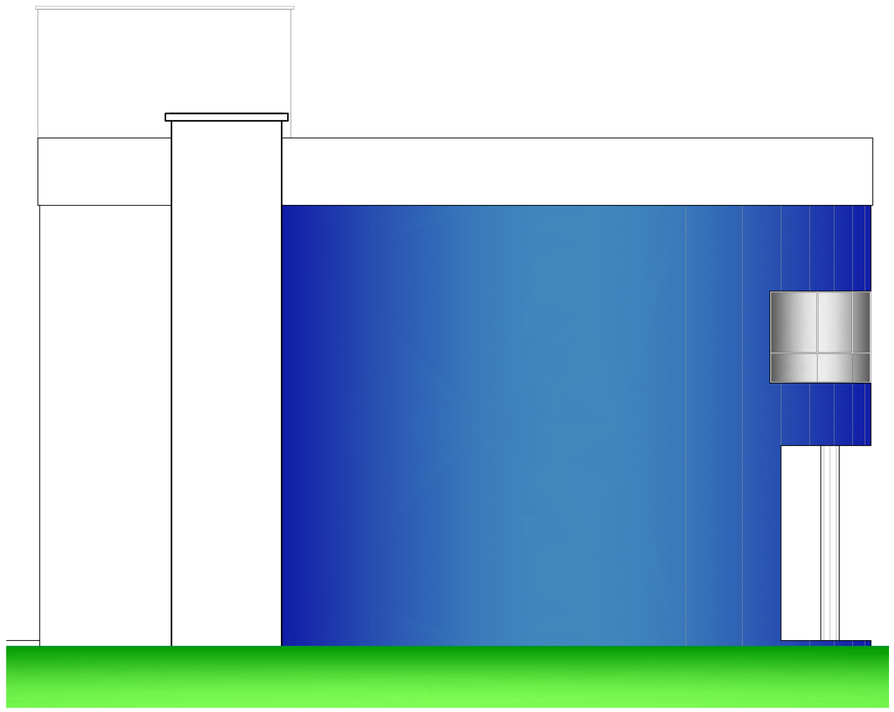

Fachada Lateral Esquerda
Esc. 1:50

STUDIO D ARQUITETURA

STUDIO-D ARQUITETURA

RUA BENJAMIN CONSTANT 21- CAMPOS NOVOS SC - FONES 5442476/ 91144598 - E-MAIL LARAFCH@YAHOO.COM.BR

PROJETO ARQUITETÔNICO

ENDEREÇO
Av. Caetano Belincanta Neto esq. com a Rua Vergilho Antunes

OBRA
Posto de Saúde - Bairro Jardim Bela Vista

RESERVADO CARIMBO E ASSINATURA

RESPONSÁVEL TÉCNICA DO PROJETO:
Lara Fernanda Chiamolera - Arquiteta e Urbanista CREA: 062778-1

RESPONSÁVEL TÉCNICO EXECUÇÃO:

ESPECIFICAÇÃO
Fachadas

RESERVADO CARIMBO E ASSINATURA

PREFEITURA MUNICIPAL DE CAMPOS NOVOS

ÁREA TOTAL DA CONSTRUÇÃO:
730,01 m²

DATA
Novembro /2011

ESCALA
Indicada

PRANCHA
05/06