



Fachada Av. Belincanta Neto  
Esc. 1:50



Detalhe 01 - Sem Escala

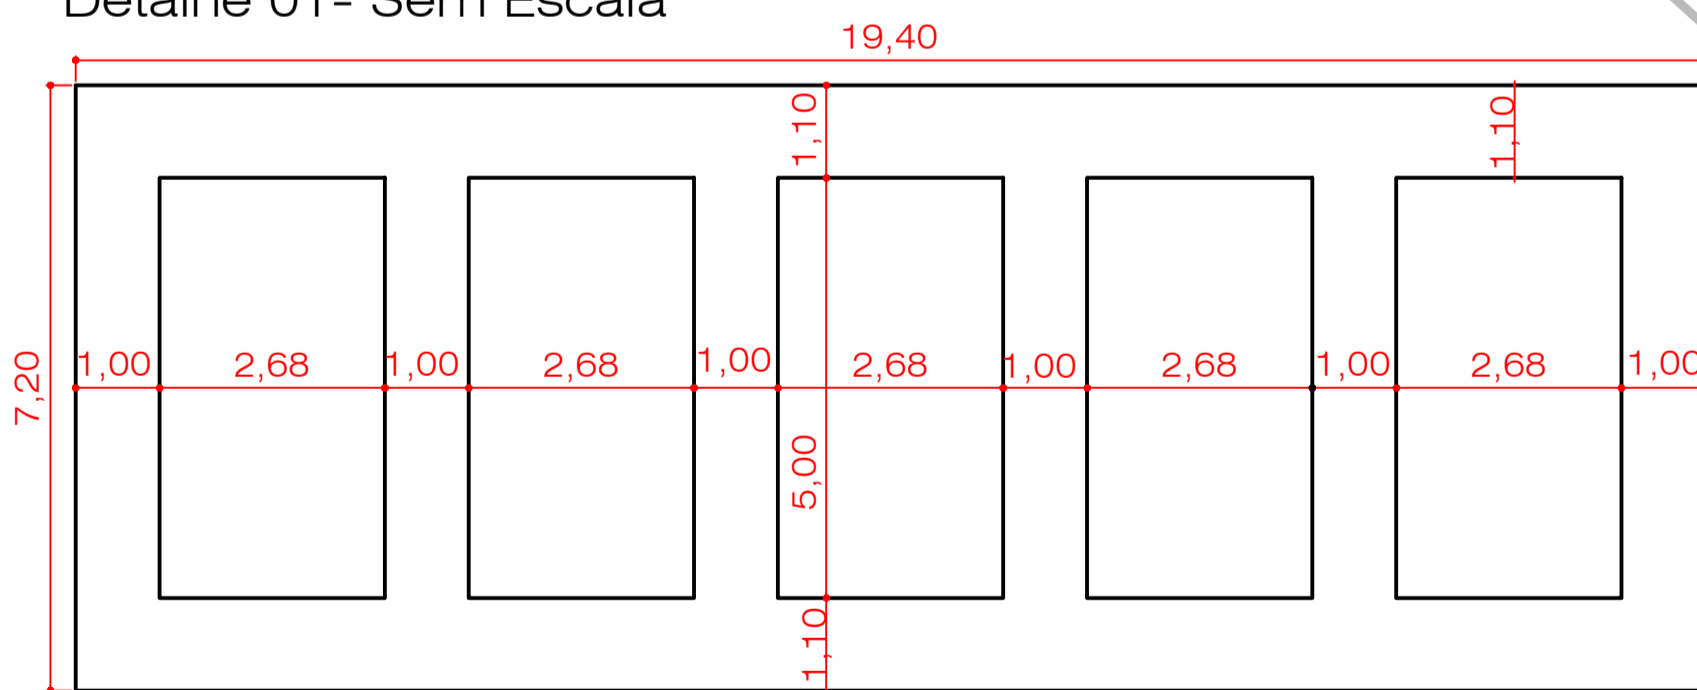

Parede em Vista

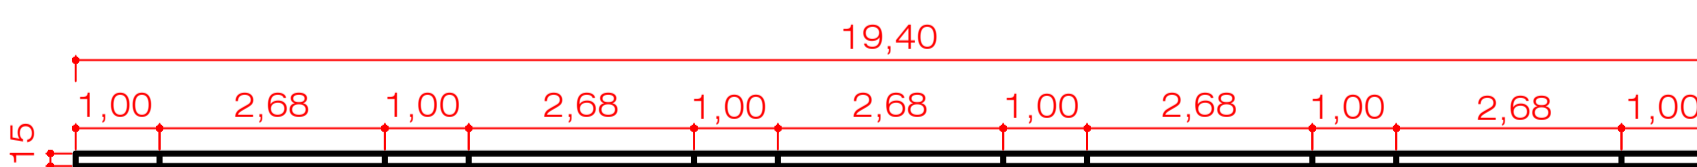

Parede em Planta Baixa

**STUDIO D** **STUDIO-D ARQUITETURA**  
ARQUITETURA RUA BENJAMIN CONSTANT 21- CAMPOS NOVOS SC - FONES 5442476/ 91144598 - E-MAIL LARAFCHE@YAHOO.COM.BR

**PROJETO ARQUITETÔNICO**

OBRA  
Av. Caetano Belincanta Neto eq. com a Rua Vergilho Antunes

OBRA  
Av. Caetano Belincanta Neto eq. com a Rua Vergilho Antunes

RESERVADO CARIMBO E ASSINATURA

RESERVADO CARIMBO E ASSINATURA

Fachadas / Imagens

Lara Fernanda Chiamolera - Arquiteta e Urbanista CREA: 062778-1

PREFEITURA MUNICIPAL DE CAMPOS NOVOS

DATA  
06/06/2011

DATA  
06/06/2011

PRANCHA  
06/06