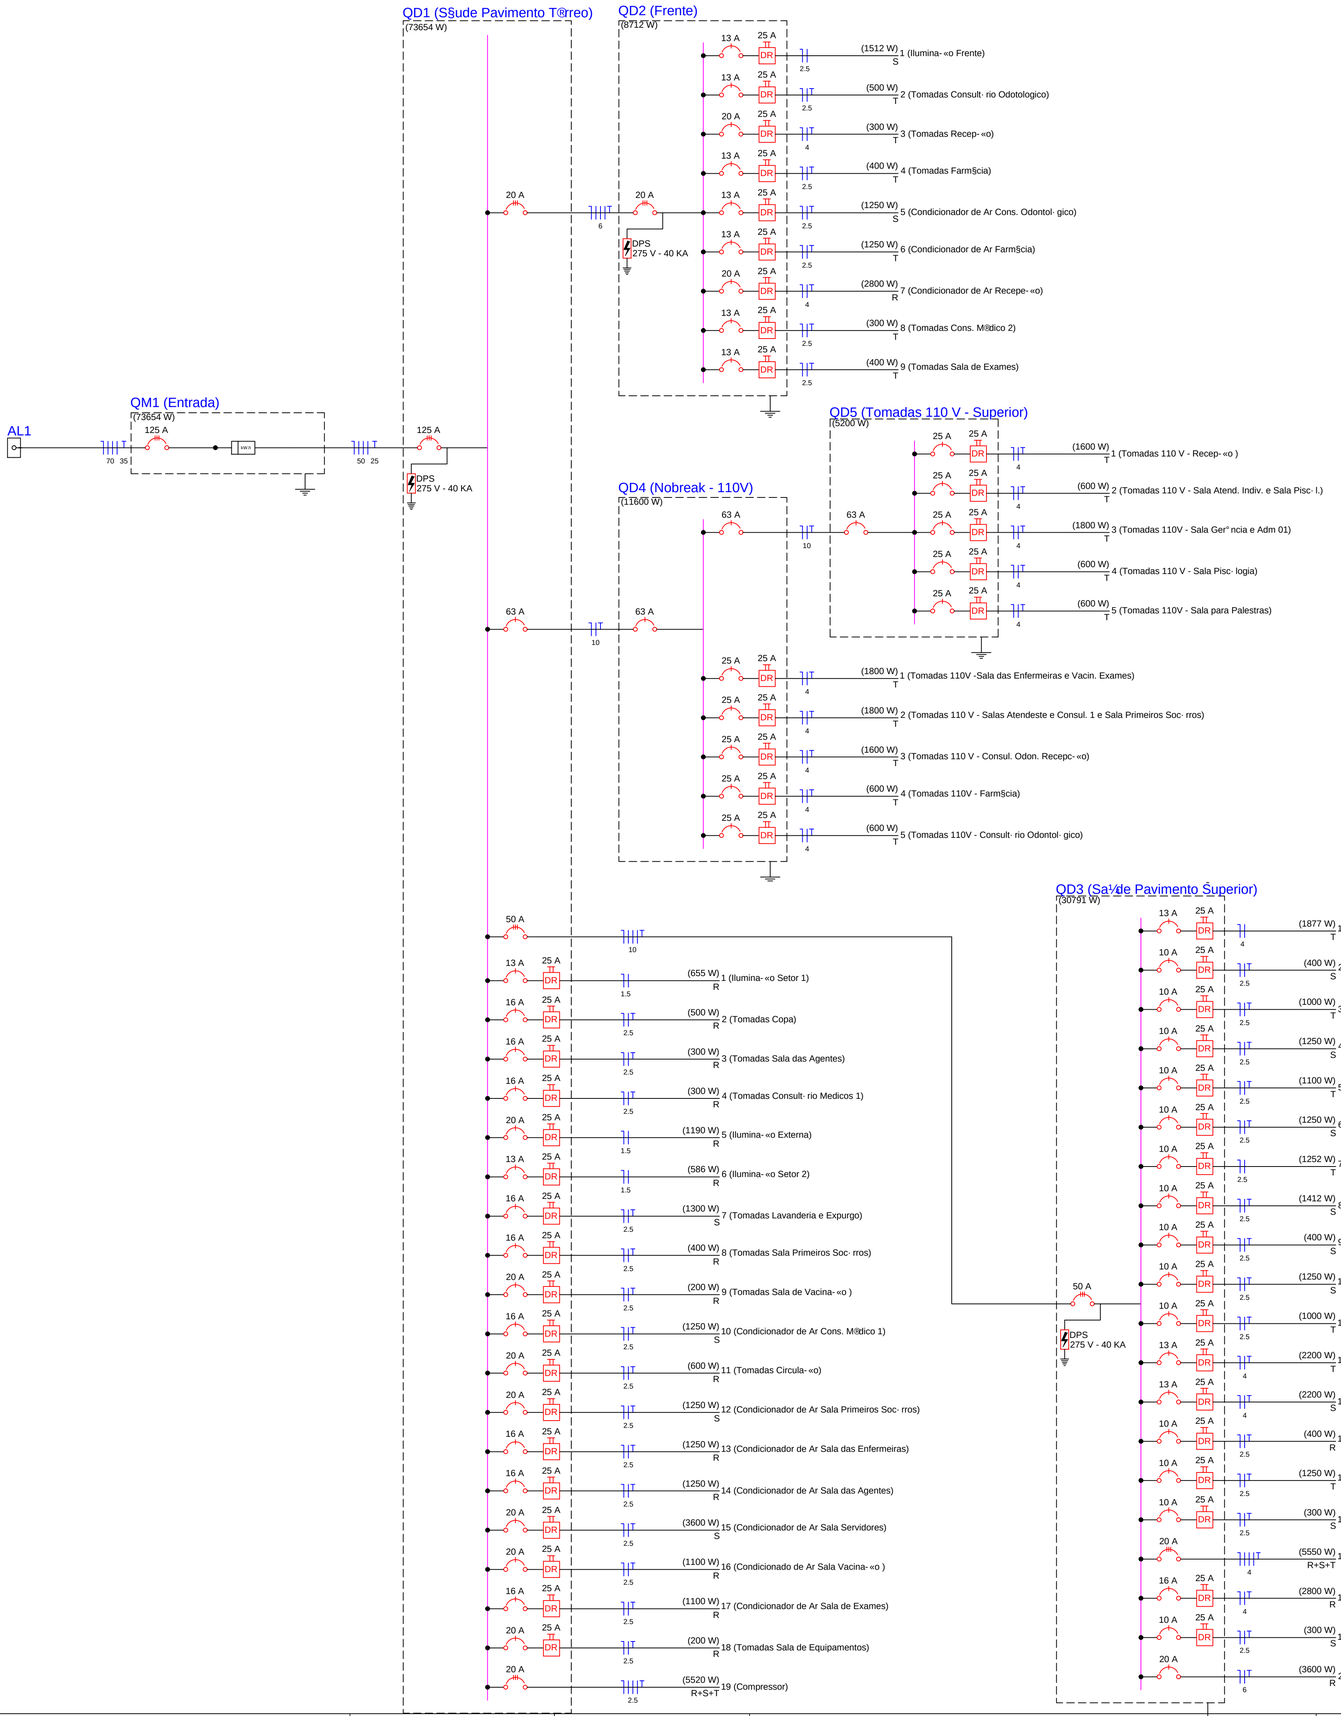

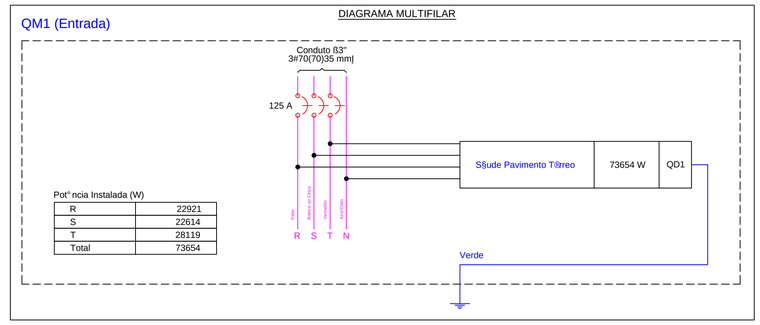

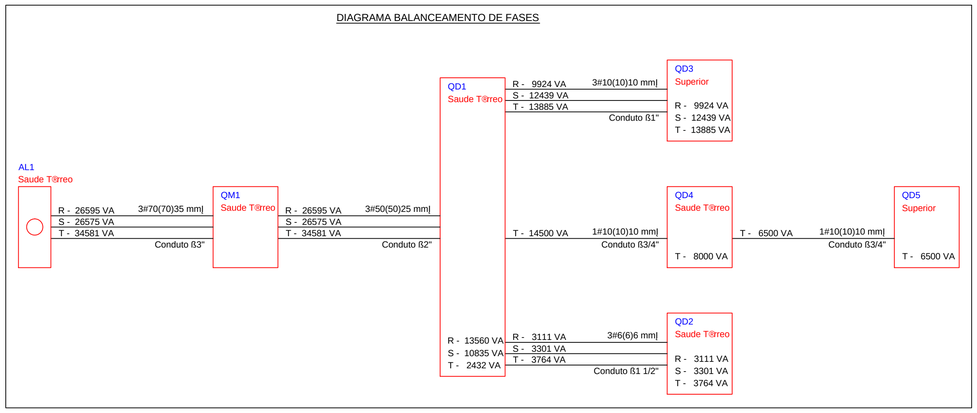

NOTAS

1- PARA O ENTENDIMENTO DOS ESQUEMAS, DIAGRAMAS E DESENHOS REPRESENTADOS NESTA PRANCHA DEVERÇ SER FEITA A LEITURA DO MEMORIAL DESCRITIVO DESTE PROJETO, QUE ESTA EM ANEXO, ESTE MEMORIAL POSSUI INFORMA¢ i ES FUNDAMENTAIS PARA A EXECU¢ eO ADEQUADO DESTE PROJETO;

2- AS TUBULA¢ i ES PARA OS CIRCUITOS DE TOMADAS COM TENS¢O 110 V, QUE ALIMENTAR¢O OS COMPUTARES DEVEM SER TOTALMENTE SEPARADAS DAS TUBULA¢ i ES DOS DEMAIS CIRCUITOS DE POTÂNCIA COM TENS¢O (220 V);

3- OS CONDUTORES DOS CIRCUITOS PARA AS TOMADAS 110 V, DEVEM SER CONDUTORES DAS SEGUINTES CORES, FASE DA COR AMARELA, NEUTRO DA COR AZUL ESCURO E ATERRAMENTO DA COR VERDE.

4- DEMAIS INFORMA¢ i ES EST¢O CONTIDAS NO MEMORIAL DO PROJETO ELETRICO EM ANEXO.

STUDIO D ARQUITETURA

STUDIO-D ARQUITETURA

RUA BENJAMIN CONSTANT 21- CAMPOS NOVOS SC - FONES 5442476/ 91144598 - E-MAIL LARAFCH@YAHOO.COM.BR

PROJETO ELÉTRICO

ENDEREE O
Av. Caetano Belincanta Neto esq. com a Rua Vergilho Antunes

OBRA
Posto de Sa¼de - Bairro Jardim Bela Vista

RESERVADO CARIMBO E ASSINATURA

ESPECIFICA¢ eO
Detalhe 2 - Projeto El®trico

RESPONSÁVEL TÉCNICO PROJETO: Eng. TIAGO ROVER
CREA/SC: 098699-7

RESERVADO CARIMBO E ASSINATURA

PREFEITURA MUNICIPAL DE CAMPOS NOVOS

ÁREA TOTAL DA CONSTRU¢ eO:
730,01 m¦

DATA
Novembro / 2011

ESCALA
- - -

PRANCHA
04/06

A