

Planta Baixa Pavimento Superior

Simbologia


12U	Fechado
CH	Chave
PP	Patch Panel
SW	Switch 10/100Mbps - BaseTX
TH	Tomada
RJ45(2)	Tomada RJ45 - 0,30m do piso

Legenda

	12U	Rack aberto com guias de cabo - 19"
	RJ45(2)	Tomada RJ45 - 0,30m do piso

NOTAS

- Verificar a localização dos pontos de rede e a possibilidade de instalação de pontos de rede em locais não previstos neste projeto.
- Os pontos de rede devem ser instalados em locais protegidos contra danos físicos e químicos.

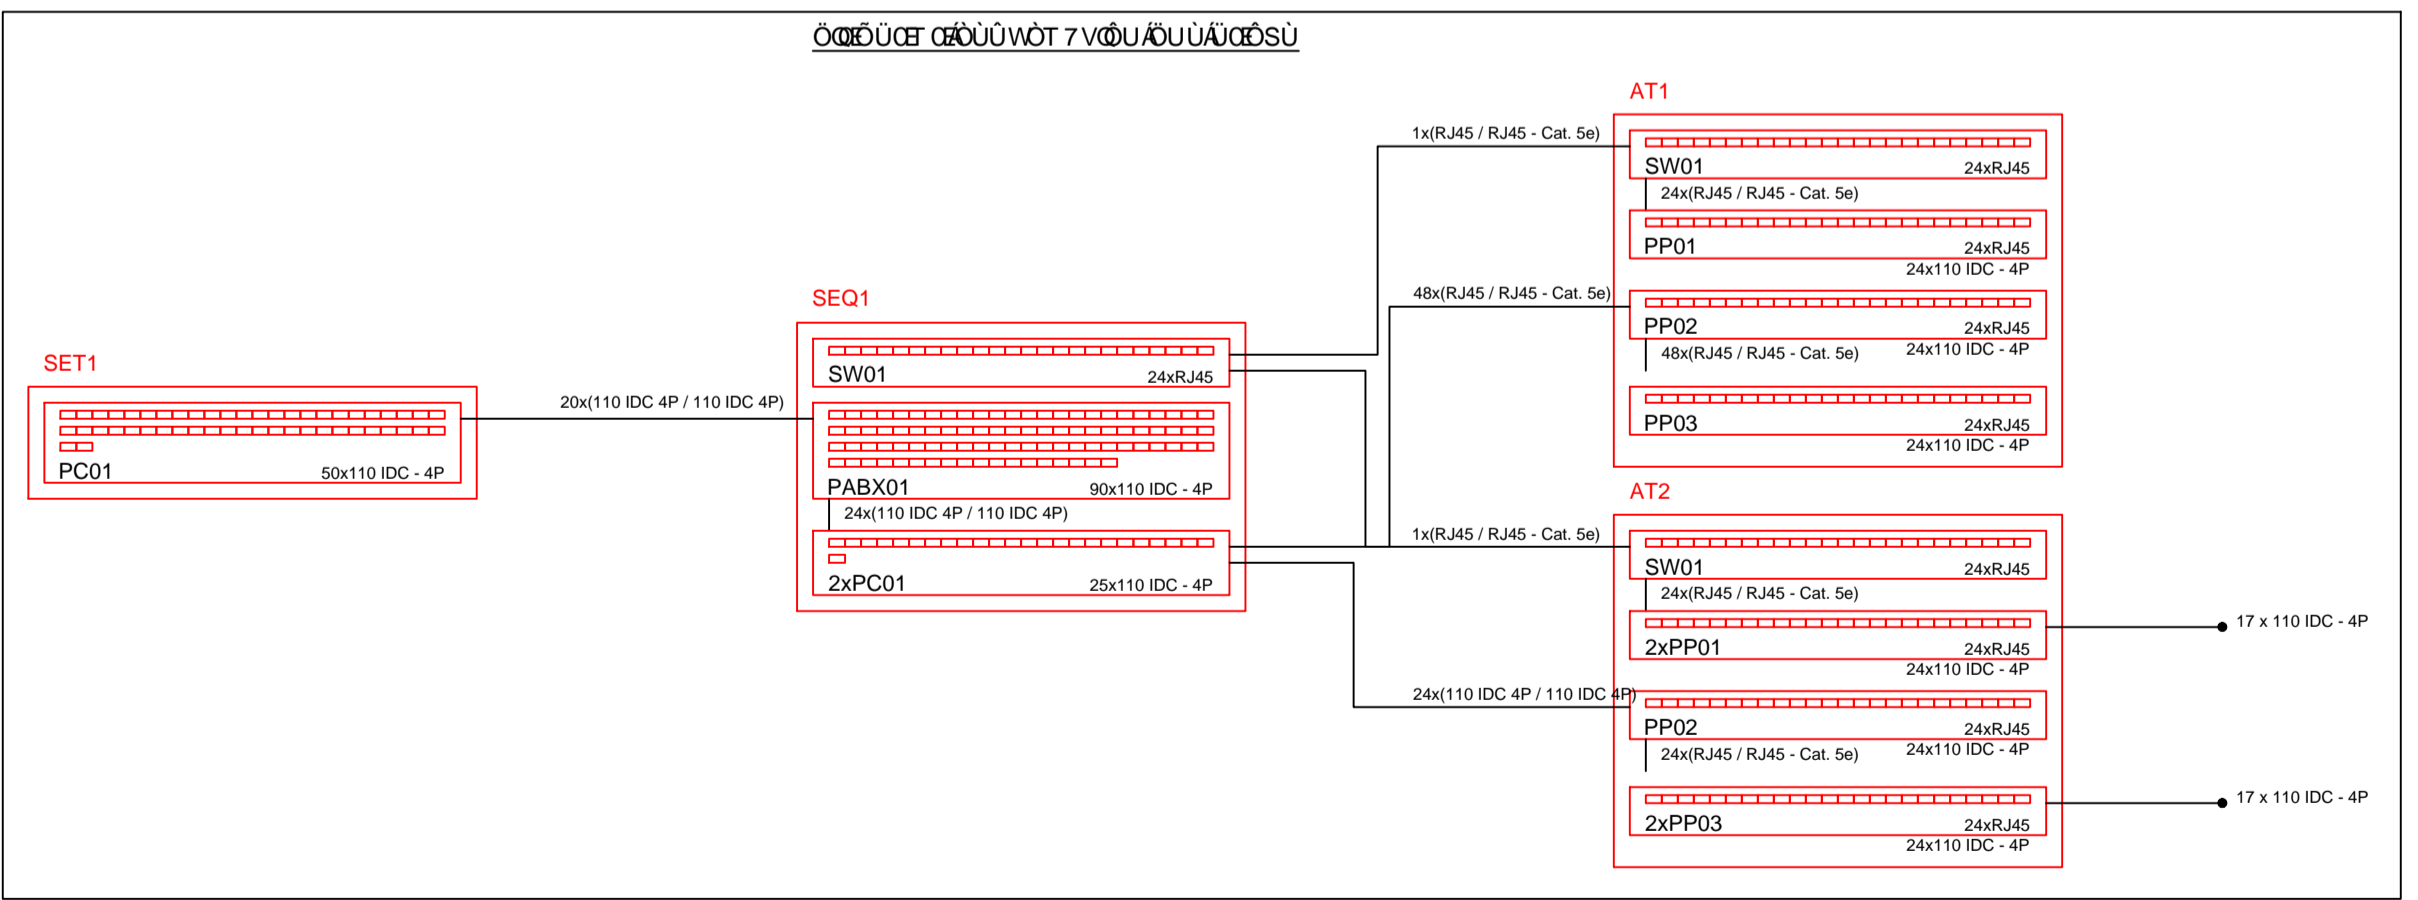

STUDIO D ARQUITETURA
RUA BENJAMIN CONSTANT 21 - CAMPOS NOVOS SC - FONES 5442476 / 91144598 - E-MAIL LARAFCH@YAHOO.COM.BR

PROJETO REDE LÓGICA

OBRA Av. Caetano Belincanta Neto esq. com a Rua Vergílio Antunes	OBRA Rua Benjamin Constant 21 - Campos Novos - SC
RESERVADO CARIMBO E ASSINATURA	RESERVADO CARIMBO E ASSINATURA
CREA/SC: 098699-7	PREFEITURA MUNICIPAL DE CAMPOS NOVOS
DATA Novembro / 2011	PRANCHA 02/03