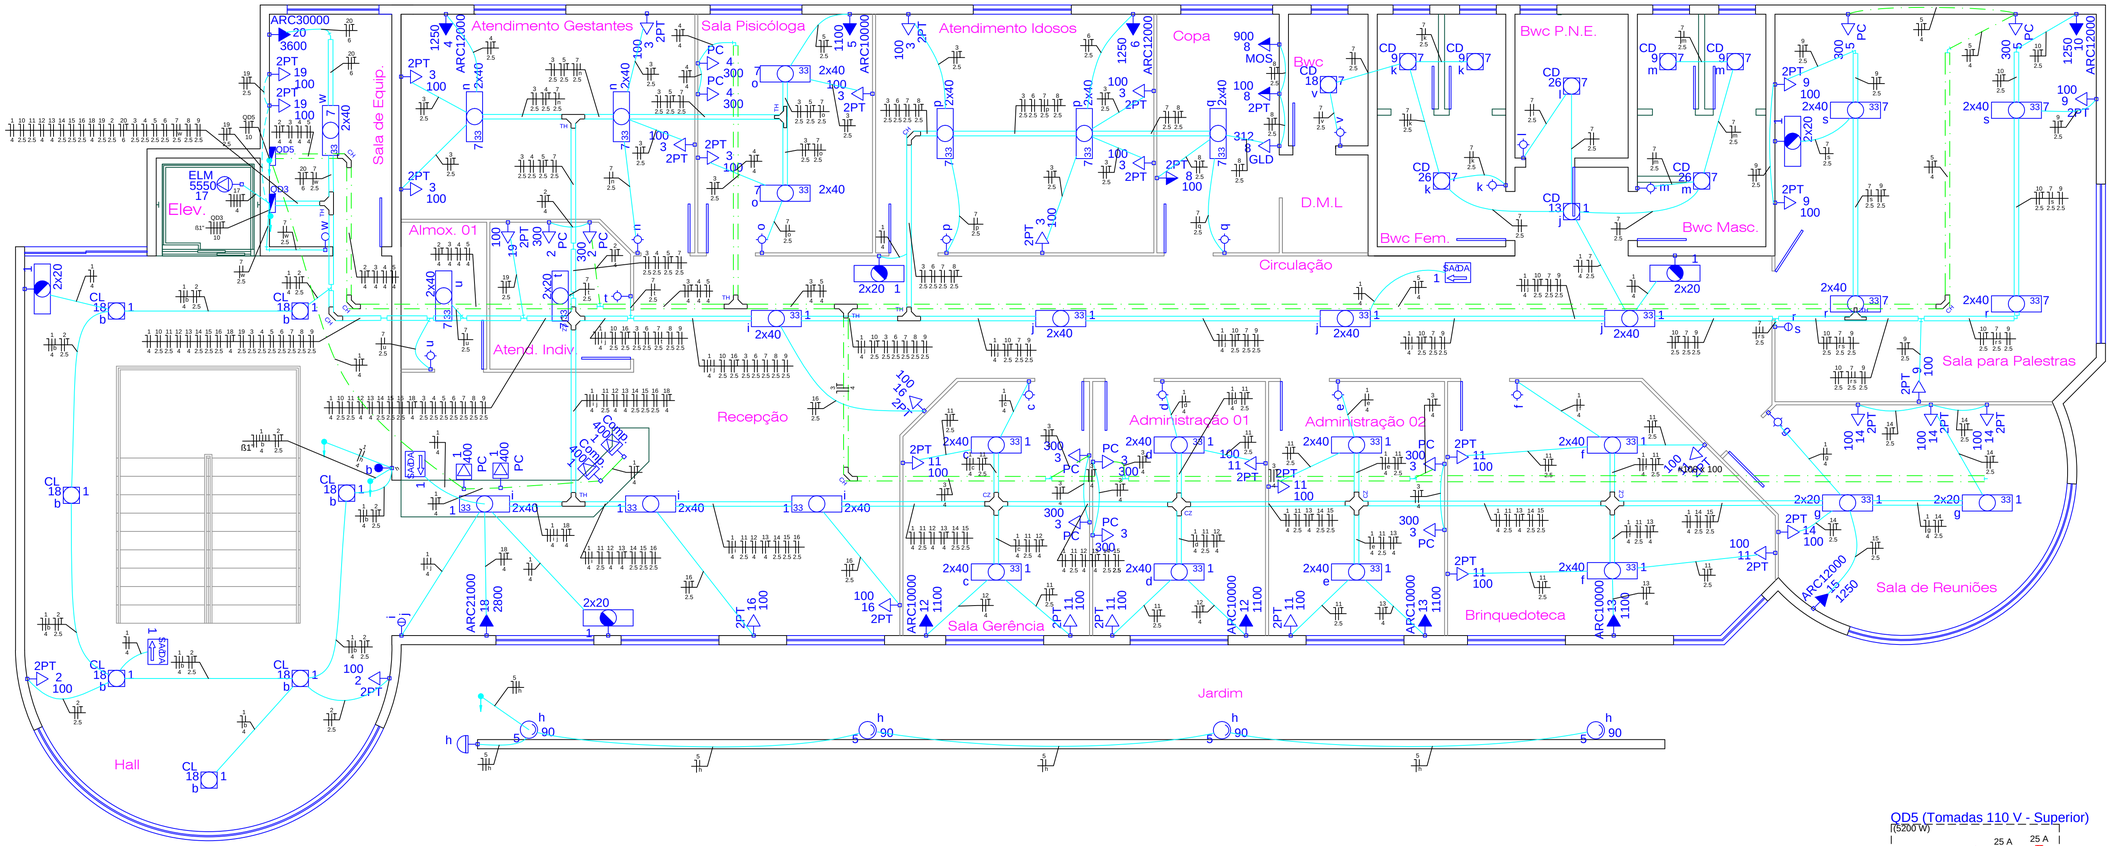

Planta Baixa Pavimento Superior

Legenda

1 2x20	Bloco aut¹ nomo ilum. emerg° ncia a 2,20m do piso
1 SADA	Bloco aut¹ nomo sinal. emerg° ncia a 2,20m do piso
CZ	Cruzeta (X) 90Á
CH	Curva horizontal 90Á
b	Interruptor paralelo 1 tecla - 1,10m do piso
w	Interruptor simples 1 tecla - 1,10m do piso
i	Interruptor simples 2 teclas - 1,10m do piso
k	Interruptor simples c/ sinalizador 1 tecla - 1,10m do piso
k 9 CD	Lumin§ria p/ fluor. compacta dupla - sobrepor teto
b 18 CL	Lumin§ria p/ fluor. compacta longa - sobrepor teto
i 33 2x40	Lumin§ria p/ l©mp. fluor. tubular - sobrepor
h 90	Lumin§ria p/ l©mp. hal- gena refletora - sobrepor
17 5550 ELM	Ponto F+N+T a 2,00 m do piso
	Quadro de distribui-«o - embutir a 1,50m do piso
h	Rel®fotoel®trico a 3,00m do piso
TH	T horizontal 90Á- 50x50mm
TH	T horizontal 90Á- 75x50mm
2PT 3 100	Tomada 2P+T a 0,30m do piso
1 400 PC	Tomada Computador - 2P+T 20 A no piso - Tens«o 110 V - Nobreack
PC 4 300	Tomada Computador 2P+T 20 A a 30 cm do piso - Tens«o 110 V - Nobreack
GLD 8 312	Tomada hexagonal (NBR 14136) - 2P+T 10 A a 0,30m do piso
MOS 8 900	Tomada hexagonal (NBR 14136) - 2P+T 10 A a 1,10m do piso
ARC10000 5 1100	Tomada hexagonal (NBR 14136) - 2P+T 20 A a 2,20m do piso
ARC12000 4 1250	Tomada universal 2P a 2,20m do piso
2PT 2 100	Tomada universal 2P+T a 0,30m do piso
2PT 8 100	Tomada universal 2P+T a 1,10m do piso
	Eletrocalha de distribui-«o da rede 110 V - Tens«o (110V)

Legenda das indica-»es

CD	Compacta dupla - sobrepor - 9 W
CL	Compacta longa - sobrepor - 18 W
CZ	Cruzeta (X) 90Á- 75x50mm
CH	Curva horizontal 90Á- 75x50mm
TH	T horizontal 90Á- 75x50mm
PC	Tomada - uso espec®fico - Comp
ARC10000	Tomada - uso espec®fico - Condicionador de ar 10000BTU
ARC12000	Tomada - uso espec®fico - Condicionador de ar 12000BTU
ARC21000	Tomada - uso espec®fico - Condicionador de ar 21000BTU
ARC30000	Tomada - uso espec®fico - Condicionador de ar 30000BTU
ELM	Tomada - uso espec®fico - Elevador
MOS	Tomada - uso espec®fico - Forno microondas simples
GLD	Tomada - uso espec®fico - Geladeira duplex
2PT	Tomada retangular - 2P+T 15A - baixa

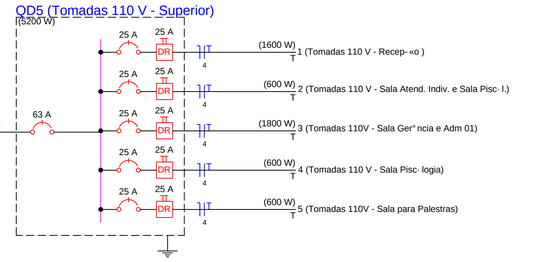

NOTAS

1- PARA O ENTENDIMENTO DOS ESQUEMAS, DIAGRAMAS E DESENHOS REPRESENTADOS NESTA PRANCHA DEVERÇ SER FEITA A LEITURA DO MEMORIAL DESCRITIVO DESTE PROJETO, QUE ESTA EM ANEXO, ESTE MEMORIAL POSSUI INFORMAœ I ES FUNDAMENTAIS PARA A EXECUŸ œO ADEQUADO DESTE PROJETO;

2- AS TUBULAœ I ES PARA OS CIRCUITOS DE TOMADAS COM TENSªO 110 V, QUE ALIMENTARªO OS COMPUTARES DEVEM SER TOTALMENTE SEPARADAS DAS TUBULAœ I ES DOS DEMAIS CIRCUITOS DE POTçNCIA COM TENSªO (220 V);

3- OS CONDUTORES DOS CIRCUITOS PARA AS TOMADAS 110 V, DEVEM SER CONDUTORES DAS SEGUINTES CORES, FASE DA COR AMARELA, NEUTRO DA COR AZUL ESCURO E ATERRAMENTO DA COR VERDE.

4- DEMAIS INFORMAœ I ES ESTªO CONTIDAS NO MEMORIAL DO PROJETO ELETRICO EM ANEXO.

STUDIO D ARQUITETURA

STUDIO-D ARQUITETURA

RUA BENJAMIN CONSTANT 21- CAMPOS NOVOS SC - FONES 5442476/ 91144598 - E-MAIL LARAFCH@YAHOO.COM.BR

PROJETO ELÉTRICO

ENDEREŸ O
Av. Caetano Belincanta Neto esq. com a Rua Vergilho Antunes

OBRA
Posto de Sa½de - Bairro Jardim Bela Vista

RESERVADO CARIMBO E ASSINATURA

RESPONSÁVEL TÉCNICO PROJETO: Eng. TIAGO ROVER
CREA/SC: 098699-7

ESPECIFICAŸ œO
Planta Baixa / Pavimento Superior - Projeto El®trico

RESERVADO CARIMBO E ASSINATURA

PREFEITURA MUNICIPAL DE CAMPOS NOVOS

RESPONSÁVEL TÉCNICO EXECUŸ œO:

ÁREA TOTAL DA CONSTRUŸ œO:
730,01 m¦

DATA
Novembro / 2011

ESCALA
1 :50

PRANCHA
02/06

A