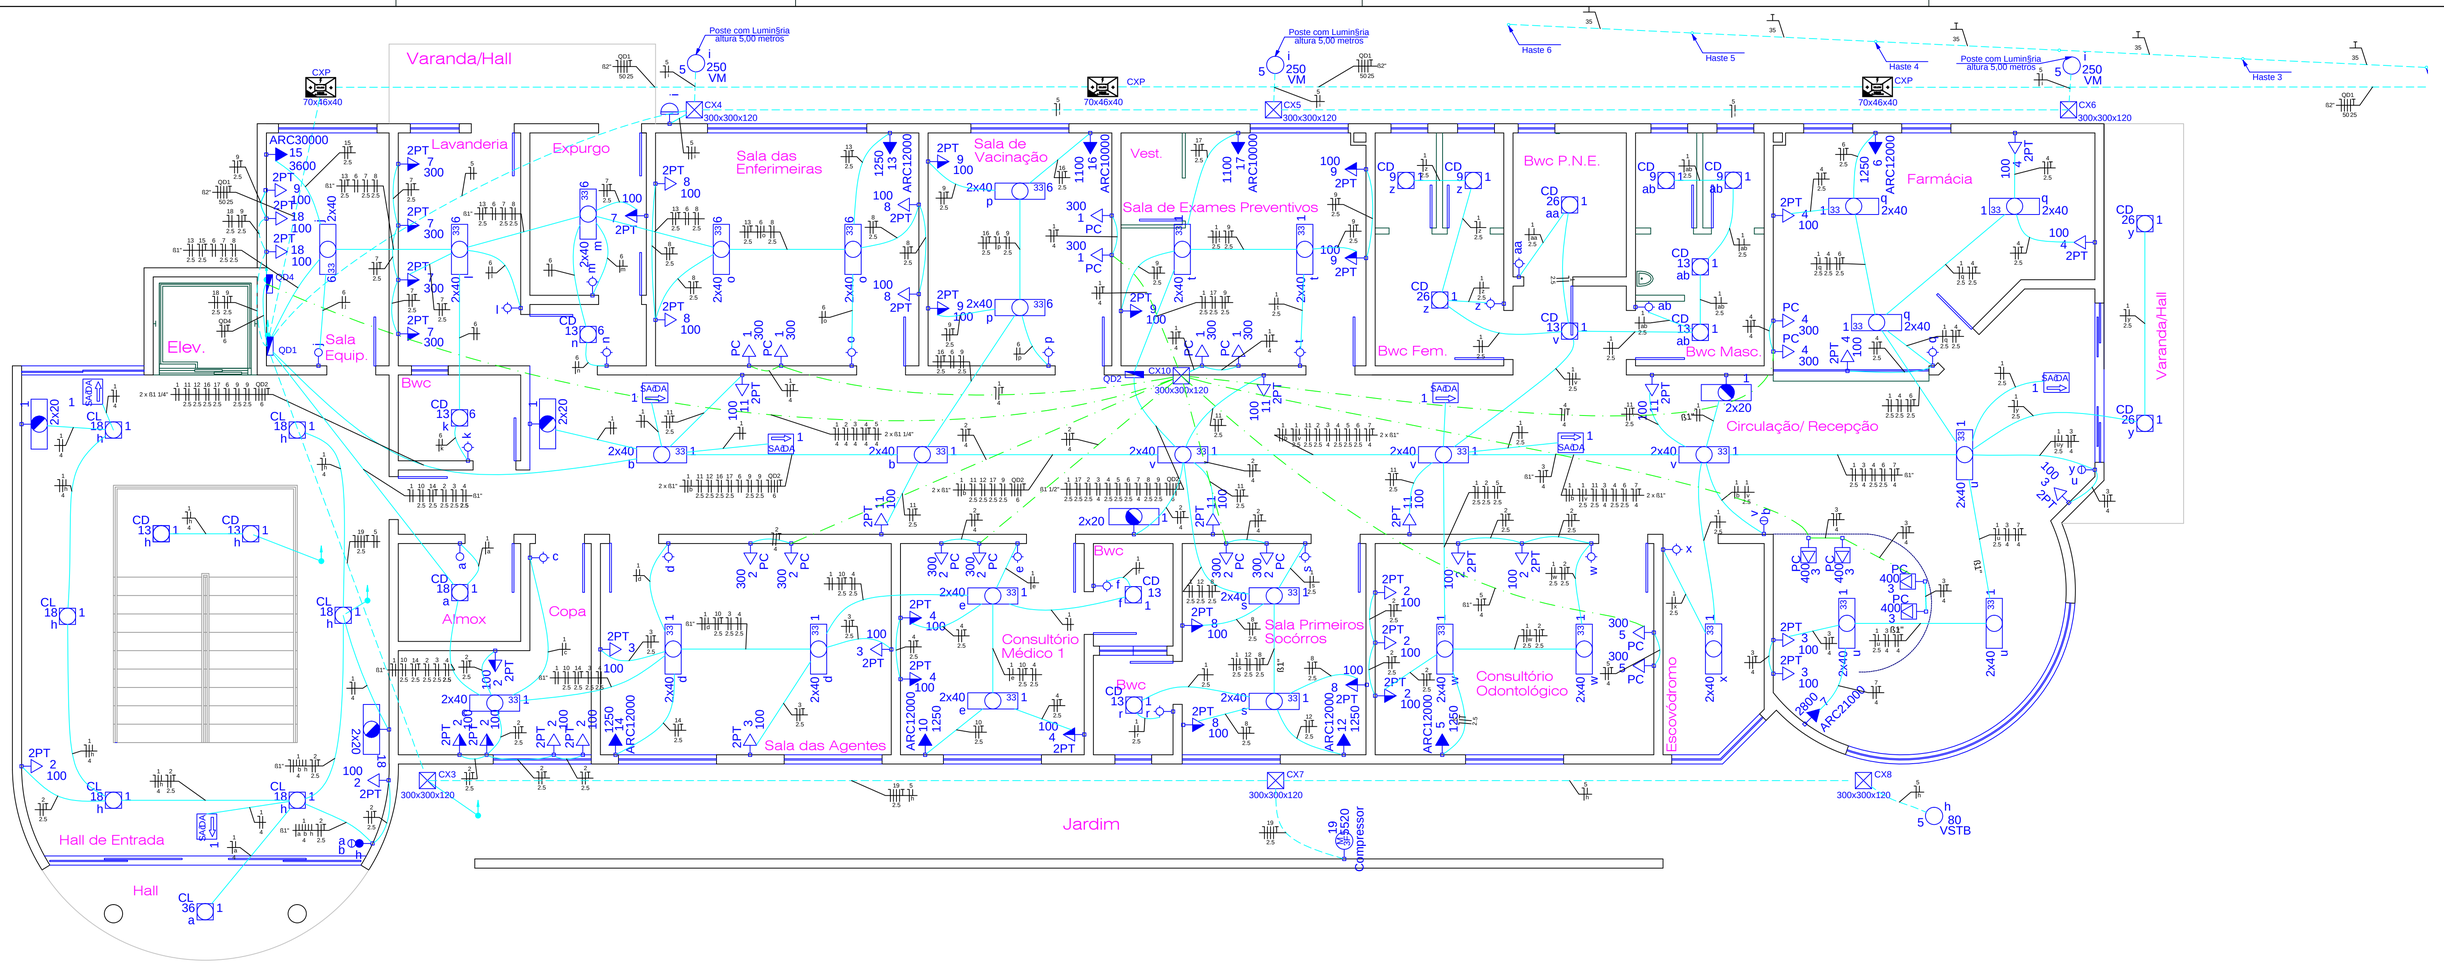

Planta Baixa Pavimento Térreo

Legenda das indica-»es

300x300x120	A- o pintada - piso (ref Brum) - 300x300x120 mm
500x500x150	A- o pintada - piso (ref Brum) - 500x500x150 mm
CD	Compacta dupla - sobrepor - 13 W
CL	Compacta longa - sobrepor - 36 W
PC	Tomada - uso espec²fico - Comp
Compressor	Tomada - uso espec²fico - Compressor - 7,5 cv trif§sico
ARC10000	Tomada - uso espec²fico - Condicionador de ar 10000BTU
ARC12000	Tomada - uso espec²fico - Condicionador de ar 12000BTU
ARC21000	Tomada - uso espec²fico - Condicionador de ar 21000BTU
ARC30000	Tomada - uso espec²fico - Condicionador de ar 30000BTU
2PT	Tomada retangular - 2P+T 15A - baixa
VM	Vapor de merc¼rio - 250 W
VSTB	Vapor de s- dio tubular - branca - 80 W

Legenda

1 2x20	Bloco aut¹nomo ilum. emerg°ncia a 2,20m do piso
1 SA/DA	Bloco aut¹nomo sinal. emerg°ncia a 2,20m do piso
300x300x120	Caixa de passagem de embutir na parede
500x500x150	Caixa de passagem de embutir no piso
500x500x150	Caixa de passagem subterr©nea
	Entrada de servi- o a®rea
b D b	Interruptor 2 simples e paralelo 3 teclas - 1,10m do piso
a	Interruptor simples 1 tecla - 1,10m do piso
v v	Interruptor simples 2 teclas - 1,10m do piso
c	Interruptor simples c/ sinalizador 1 tecla - 1,10m do piso
1 f 13 CD	Luminšria p/ fluor. compacta dupla - sobrepor teto
1 a 36 CL	Luminšria p/ fluor. compacta longa - sobrepor teto
1 33 b 2x40	Luminšria p/ l©mp. fluor. tubular - sobrepor
5 i 250 VM	Luminšria p/ l©mpada a vapor de merc¼rio - sobrepor teto
5 h 80 VSTB	Luminšria p/ l©mpada vapor de s- dio tubular - sobrepor teto
19 M 3520 Compressor	Ponto 3P+T a 0,30m do piso
	Quadro de distribui- «o - embutir a 1,50m do piso
	Quadro de medi- «o embutir a 1,50m do piso
i	Rel®fotoel®trico a 3,00m do piso
2PT 2 100	Tomada 2P+T a 1,10m do piso
3 400 PC	Tomada Computador - 2P+T 20 A no piso - Tens«o 110 V - Nobreack
PC 2 300	Tomada Computador 2P+T 20 A a 30 cm do piso - Tens«o 110 V - Nobreack
ARC21000 7 2800	Tomada hexagonal (NBR 14136) - 2P+T 20 A a 2,20m do piso
2PT 7 300	Tomada universal (2)2P+T a 1,10m do piso
ARC12000 10 1250	Tomada universal 2P a 2,20m do piso
2PT 2 100	Tomada universal 2P+T a 0,30m do piso
2PT 2 100	Tomada universal 2P+T a 1,10m do piso

NOTAS

1 - PARA O ENTENDIMENTO DOS ESQUEMAS, DIAGRAMAS E DESENHOS REPRESENTADOS NESTA PRANCHA DEVERÁ SER FEITA A LEITURA DO MEMORIAL DESCRITIVO DESTE PROJETO, QUE ESTA EM ANEXO, ESTE MEMORIAL POSSUI INFORMAŁ›ES FUNDAMENTAIS PARA A EXECUŁ‰O ADEQUADO DESTE PROJETO;

2 - AS TUBULAŁ›ES PARA OS CIRCUITOS DE TOMADAS COM TENSŠO 110 V, QUE ALIMENTARÃO OS COMPUTARES DEVEM SER TOTALMENTE SEPARADAS DAS TUBULAŁ›ES DOS DEMAIS CIRCUITOS DE POTąNCIA COM TENSŠO (220 V);

3 - OS CONDUTORES DOS CIRCUITOS PARA AS TOMADAS 110 V, DEVEM SER CONDUTORES DAS SEGUINTES CORES, FASE DA COR AMARELA, NEUTRO DA COR AZUL ESCURO E ATERRAMENTO DA COR VERDE.

4 - DEMAIS INFORMAŁ›ES ESTšO CONTIDAS NO MEMORIAL DO PROJETO ELETRICO EM ANEXO.

STUDIO D ARQUITETURA

STUDIO-D ARQUITETURA

RUA BENJAMIN CONSTANT 21- CAMPOS NOVOS SC - FONES 5442476/ 91144598 - E-MAIL LARAFCH@YAHOO.COM.BR

PROJETO ELÉTRICO

ENDEREŠO
Av. Caetano Belincanta Neto esq. com a Rua Vergilho Antunes

OBRA
Posto de Sa¼de - Bairro Jardim Bela Vista

RESERVADO CARIMBO E ASSINATURA

ESPECIFICAŁ‰O
Planta Baixa / Pavimento T®rreo - Projeto El®trico

RESERVADO CARIMBO E ASSINATURA

PREFEITURA MUNICIPAL DE CAMPOS NOVOS

RESPONSÁVEL TŁCNICO PROJETO: Eng. TIAGO ROVER
CREA/SC: 098699-7

RESPONSÁVEL TŁCNICO EXECUŁ‰O:

ÁREA TOTAL DA CONSTRUŁ‰O: 730,01 m¦

DATA: Novembro / 2011

ESCALA: 1 : 50

PRANCHA: 01/06