


Corte longitudinal
escala 1:50

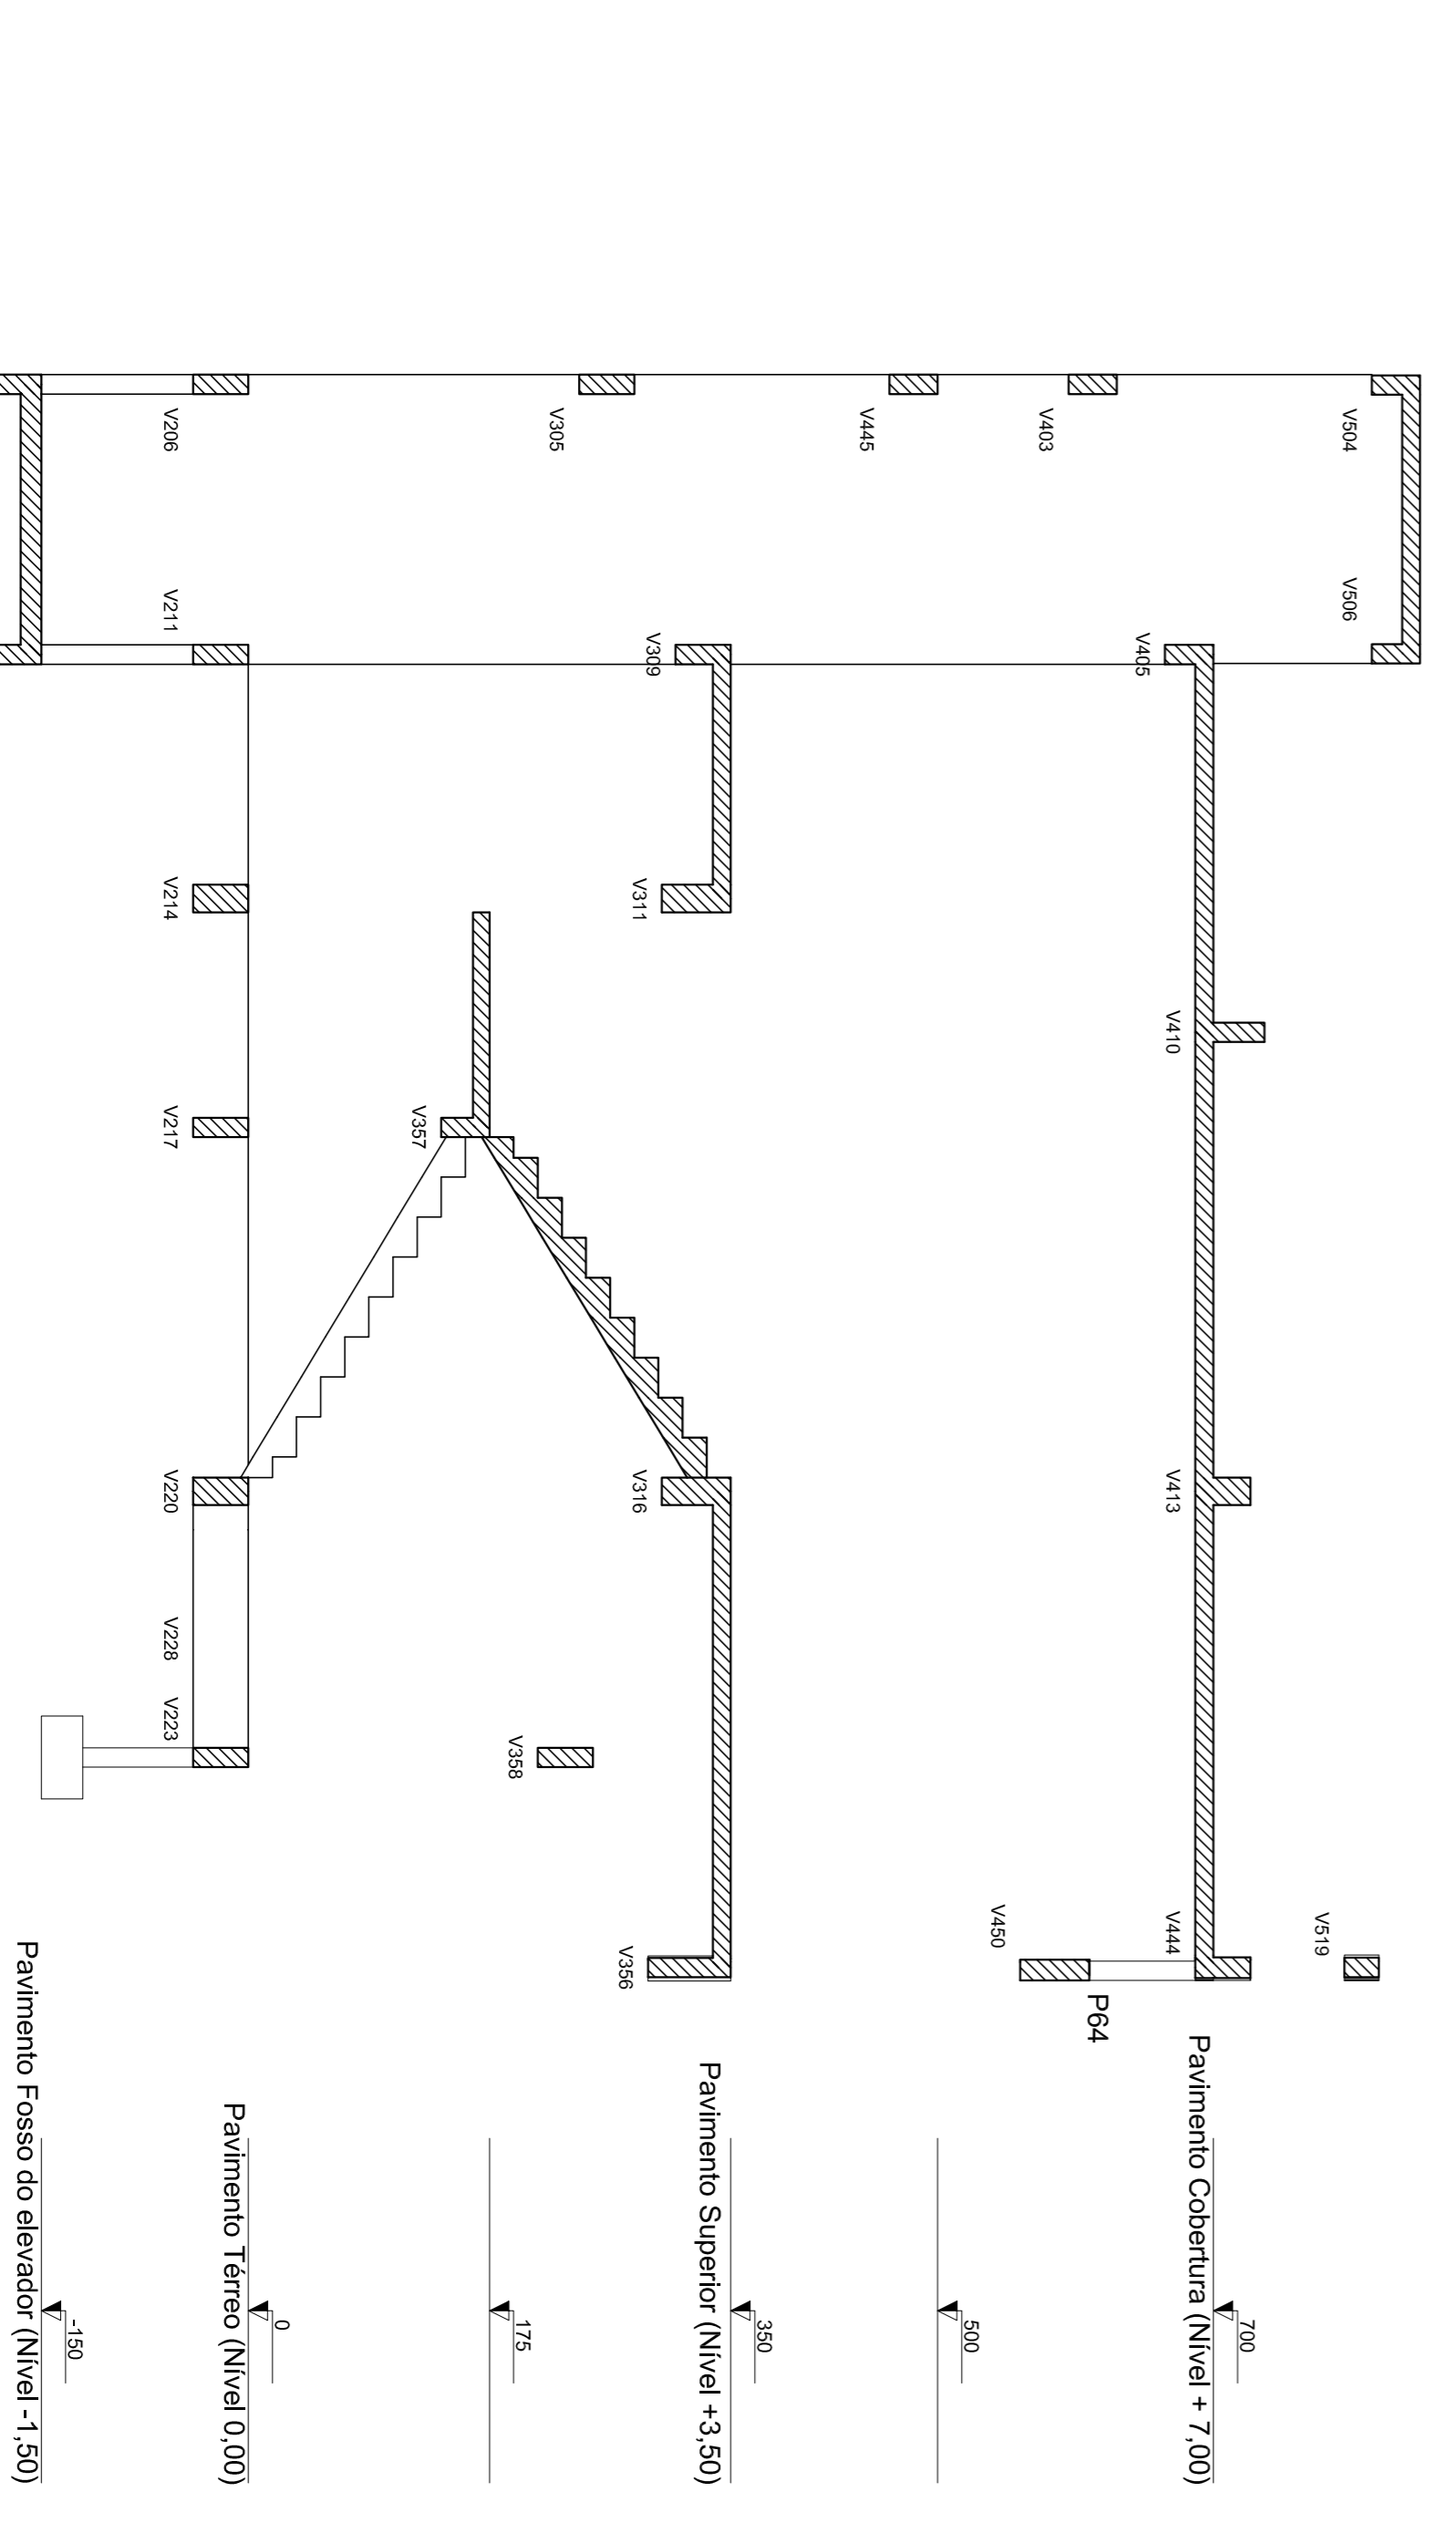

Corte transversal
escala 1:50

STUDIO-D ARQUITETURA <small>RUA BELVALMIR CORRENTI 71-CAMPOS NOVOS SC- FONES 54217611/54988 - EMAIL: LIA@STUDIO-D.COM.BR</small>	
PROJETO ESTRUTURAL	
ENGENHEIRO Av. Catarino Beltracanta Neto esq. com a Rua Vergílio Antunes	CONDIÇÃO Posto de Saúde
RESERVADO CARRIBO E ASSINATURA	ESPECIFICAÇÃO Corte longitudinal e transversal
RESPONSÁVEL TÉCNICO PROJETO: ENG. CIVIL DIERSON RAUOS GLASBRAPP CREM-SC 38.02943	RESERVADO CARRIBO E ASSINATURA
RESPONSÁVEL TÉCNICO EXECUÇÃO:	PREFEITURA MUNICIPAL DE CAMPOS NOVOS
ÁREA TOTAL DA CONTRATAÇÃO: 730,01 m²	DATA: Maio/2011
FRANQUIA 01/01	