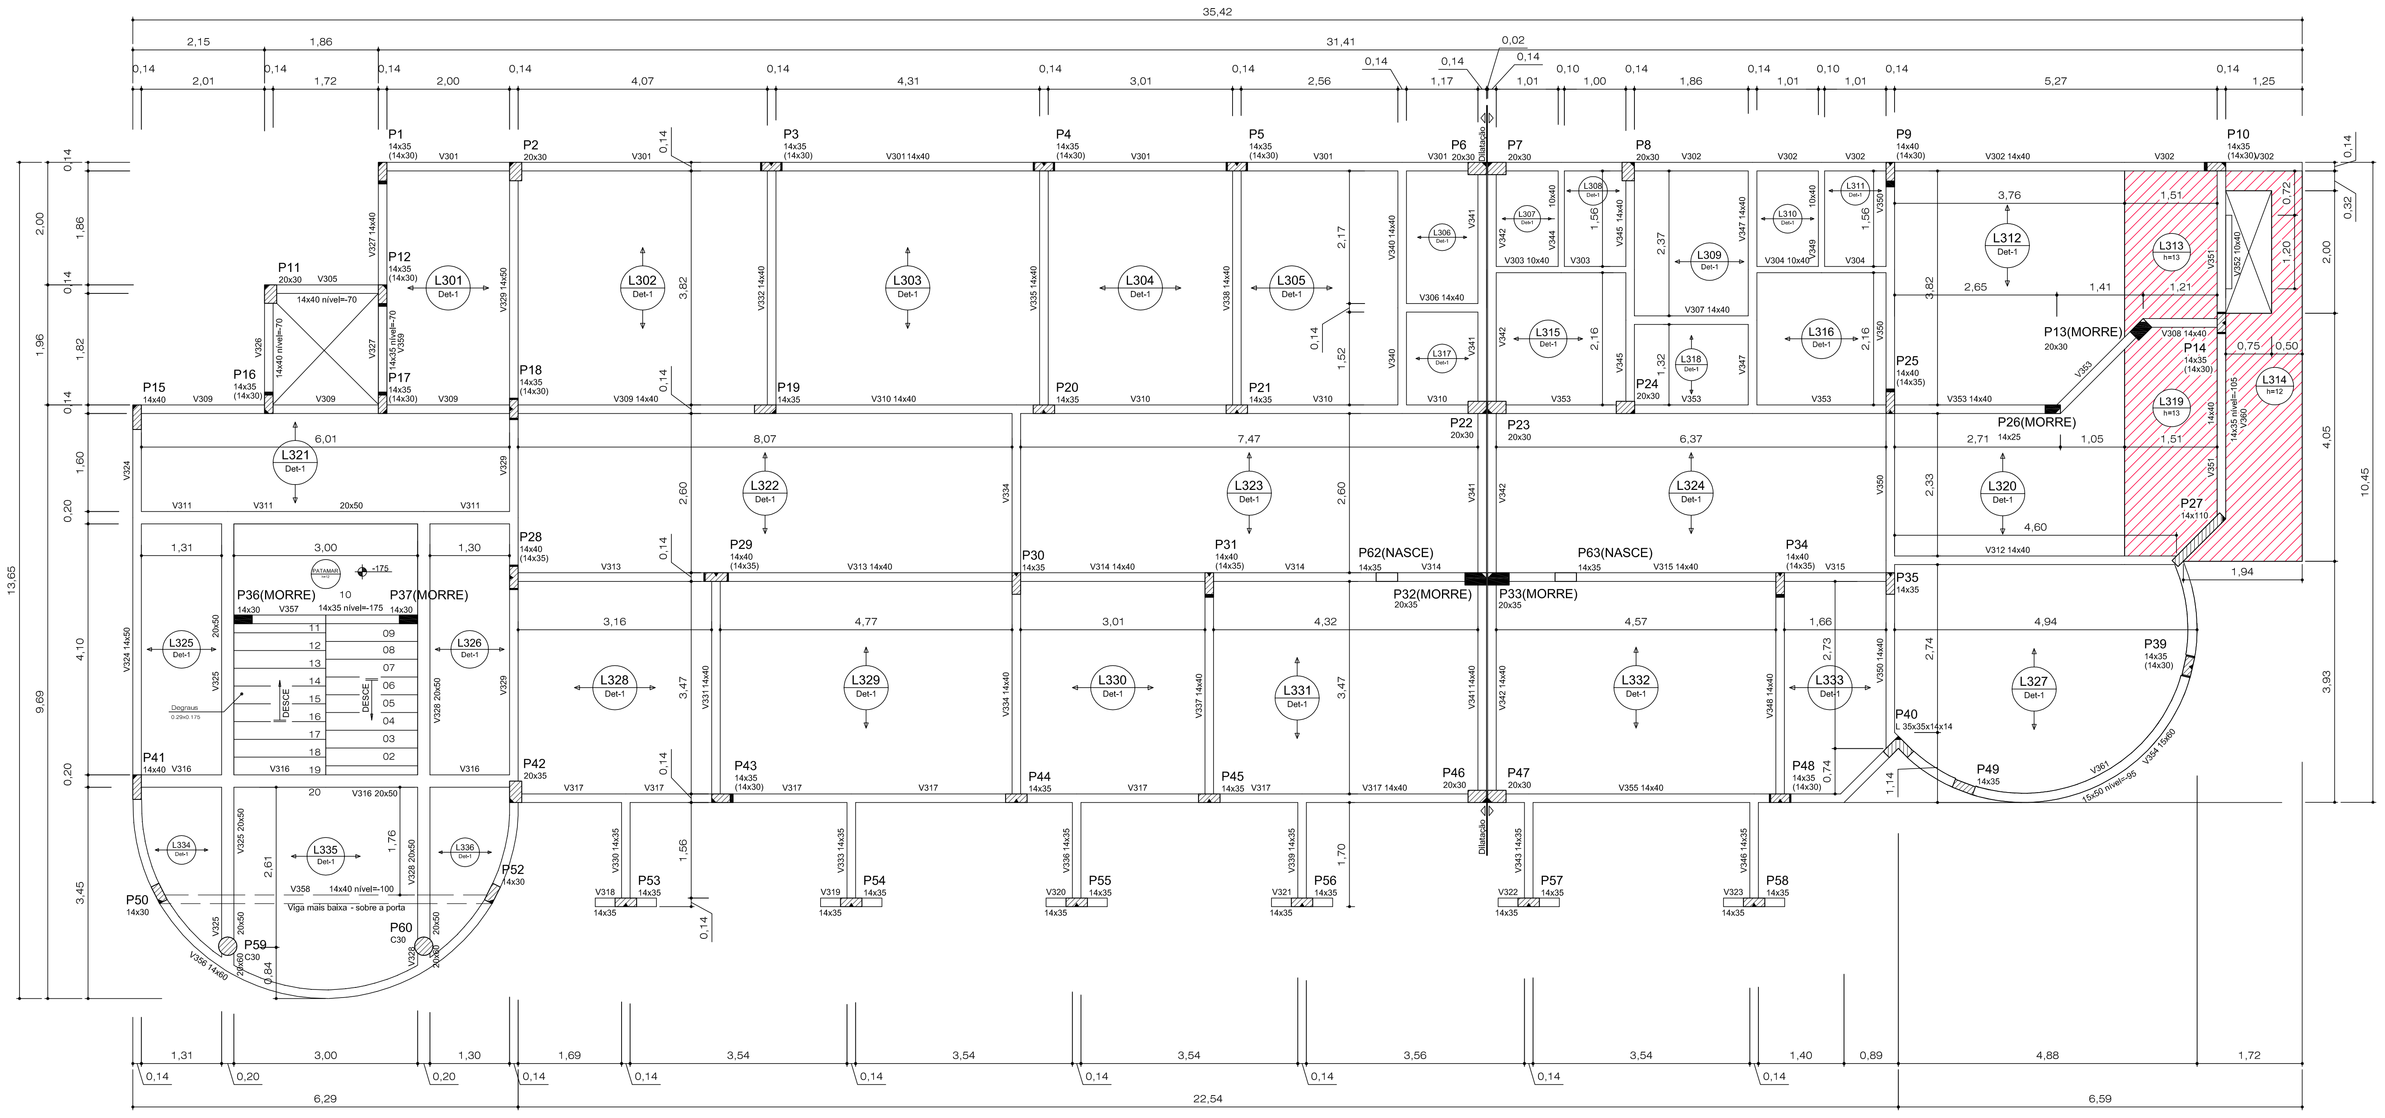

Planta de geometria das fôrmas do Pavimento Superior (Nível +3,50)
escala 1:50

Vigas

Nome	Seção (cm)	Elevação (cm)	Nível (cm)
V301	14x40	0	350
V302	14x40	0	350
V303	10x40	0	350
V304	10x40	0	350
V305	14x40	-70	280
V306	14x40	0	350
V307	14x40	0	350
V308	14x40	0	350
V309	14x40	0	350
V310	14x40	0	350
V311	20x50	0	350
V312	14x40	0	350
V313	14x40	0	350
V314	14x40	0	350
V315	14x40	0	350
V316	20x50	0	350
V317	14x40	0	350
V318	14x35	0	350
V319	14x35	0	350
V320	14x35	0	350
V321	14x35	0	350
V322	14x35	0	350
V323	14x35	0	350
V324	14x50	0	350
V325	20x60	0	350
	20x50	0	350
V326	14x40	-70	280
V327	14x40	0	350
V328	20x60	0	350
	20x50	0	350
V329	14x50	0	350
V330	14x35	0	350
V331	14x40	0	350
V332	14x40	0	350
V333	14x35	0	350
V334	14x40	0	350
V335	14x40	0	350
V336	14x35	0	350
V337	14x40	0	350
V338	14x40	0	350
V339	14x35	0	350
V340	14x40	0	350
V341	14x40	0	350
V342	14x40	0	350
V343	14x35	0	350
V344	10x40	0	350
V345	14x40	0	350
V346	14x35	0	350
V347	14x40	0	350
V348	14x40	0	350
V349	10x40	0	350
V350	14x40	0	350
V351	14x40	0	350
V352	10x40	0	350
V353	14x40	0	350
V354	15x60	0	350
V355	14x40	0	350
V356	14x60	0	350
V357	14x35	-175	175
V358	14x40	-100	250
V359	14x35	-70	280
V360	14x35	-105	245
V361	15x50	-95	255

Blocos de enchimento

Detalhe	Tipo	Nome	Dimensões(cm)			Quantidade
			hb	bx	by	
1	Lajota cerâmica	Bl8/25/20	8	25	20	4030

Características dos materiais

Elemento	fck (kgf/cm²)	Abatimento (cm)
Vigas	250	12,00
Pilares	200	12,00
Lajes	250	12,00

Dimensão do agregado = 19 mm

Detalhe 1 (esc. 1:25)

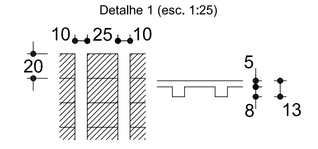

Lajes

Nome	Tipo	Altura (cm)	Elevação (cm)	Sobrecarga (kgf/m²)
L301	Pré-moldada	13	0	320
L302	Pré-moldada	13	0	320
L303	Pré-moldada	13	0	320
L304	Pré-moldada	13	0	320
L305	Pré-moldada	13	0	320
L306	Pré-moldada	13	0	320
L307	Pré-moldada	13	0	320
L308	Pré-moldada	13	0	320
L309	Pré-moldada	13	0	320
L310	Pré-moldada	13	0	320
L311	Pré-moldada	13	0	320
L312	Pré-moldada	13	0	420
L313	Maciça	13	0	420
L314	Maciça	12	0	180
L315	Pré-moldada	13	0	320
L316	Pré-moldada	13	0	320
L317	Pré-moldada	13	0	320
L318	Pré-moldada	13	0	320
L319	Maciça	13	0	420
L320	Pré-moldada	13	0	420
L321	Pré-moldada	13	0	420
L322	Pré-moldada	13	0	420
L323	Pré-moldada	13	0	420
L324	Pré-moldada	13	0	420
L325	Pré-moldada	13	0	420
L326	Pré-moldada	13	0	420
L327	Pré-moldada	13	0	420
L328	Pré-moldada	13	0	420
L329	Pré-moldada	13	0	420
L330	Pré-moldada	13	0	320
L331	Pré-moldada	13	0	320
L332	Pré-moldada	13	0	320
L333	Pré-moldada	13	0	320
L334	Pré-moldada	13	0	420
L335	Pré-moldada	13	0	420
L336	Pré-moldada	13	0	420
LE1	Maciça	12	0	420
LE2	Maciça	12	-175	420
PATAMAR	Maciça	12	-175	420

STUDIO D ARQUITETURA

STUDIO–D ARQUITETURA

RUA BENJAMIN CONSTANT 21– CAMPOS NOVOS SC – FONES 54324781/ 91144598 – E-MAIL LARAFICH@YAHOO.COM.BR

PROJETO ESTRUTURAL

ENDEREÇO
Av. Caetano Belincanta Neto esq. com a Rua Vergilho Antunes

OBRA
Posto de Saúde

RESERVADO CARIMBO E ASSINATURA

ESPECIFICAÇÃO
Planta de fôrmas do pavimento superior

RESERVADO CARIMBO E ASSINATURA

PREFEITURA MUNICIPAL DE CAMPOS NOVOS

RESPONSÁVEL TÉCNICO PROJETO:
ENG. CIVIL DIEISON RAMOS GLASENAPP
CREA-SC 58.024-5

RESPONSÁVEL TÉCNICO EXECUÇÃO:

ÁREA TOTAL DA CONSTRUÇÃO: 730,01 m²

DATA: Outubro /2011

ESCALA: Indicada

PRANCHA: 01/01

A