Esquema Hidráulico / Uso Simultâneo

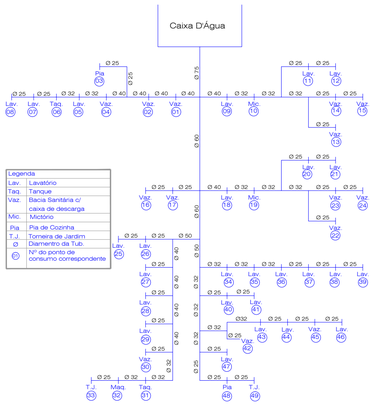

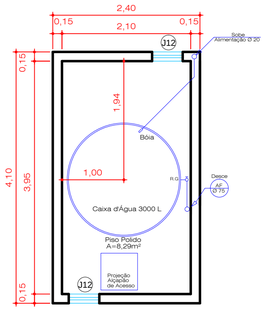

Planta de Reservatório

Área = 9,84m²
Esc. 1:50

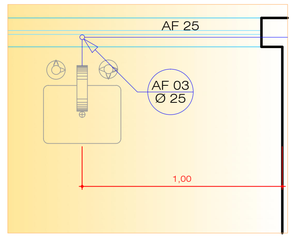

Detalhe Copa

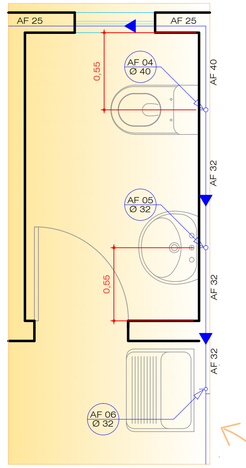

Detalhe Bwc e D.M.L

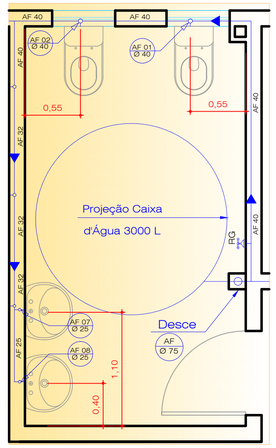

Detalhe Bwc Fem.

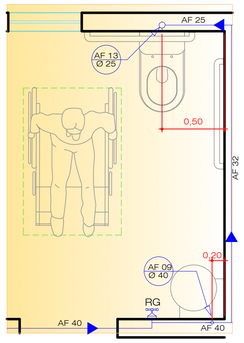

Detalhe Bwc P.N.E.

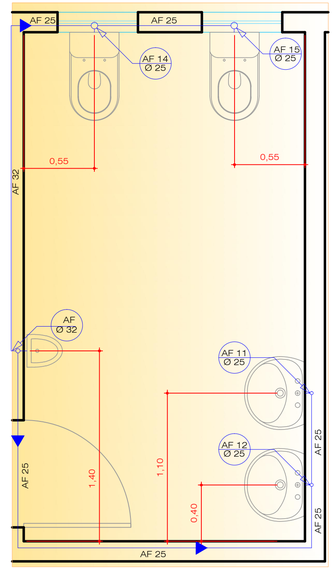

Detalhe Bwc Masc.

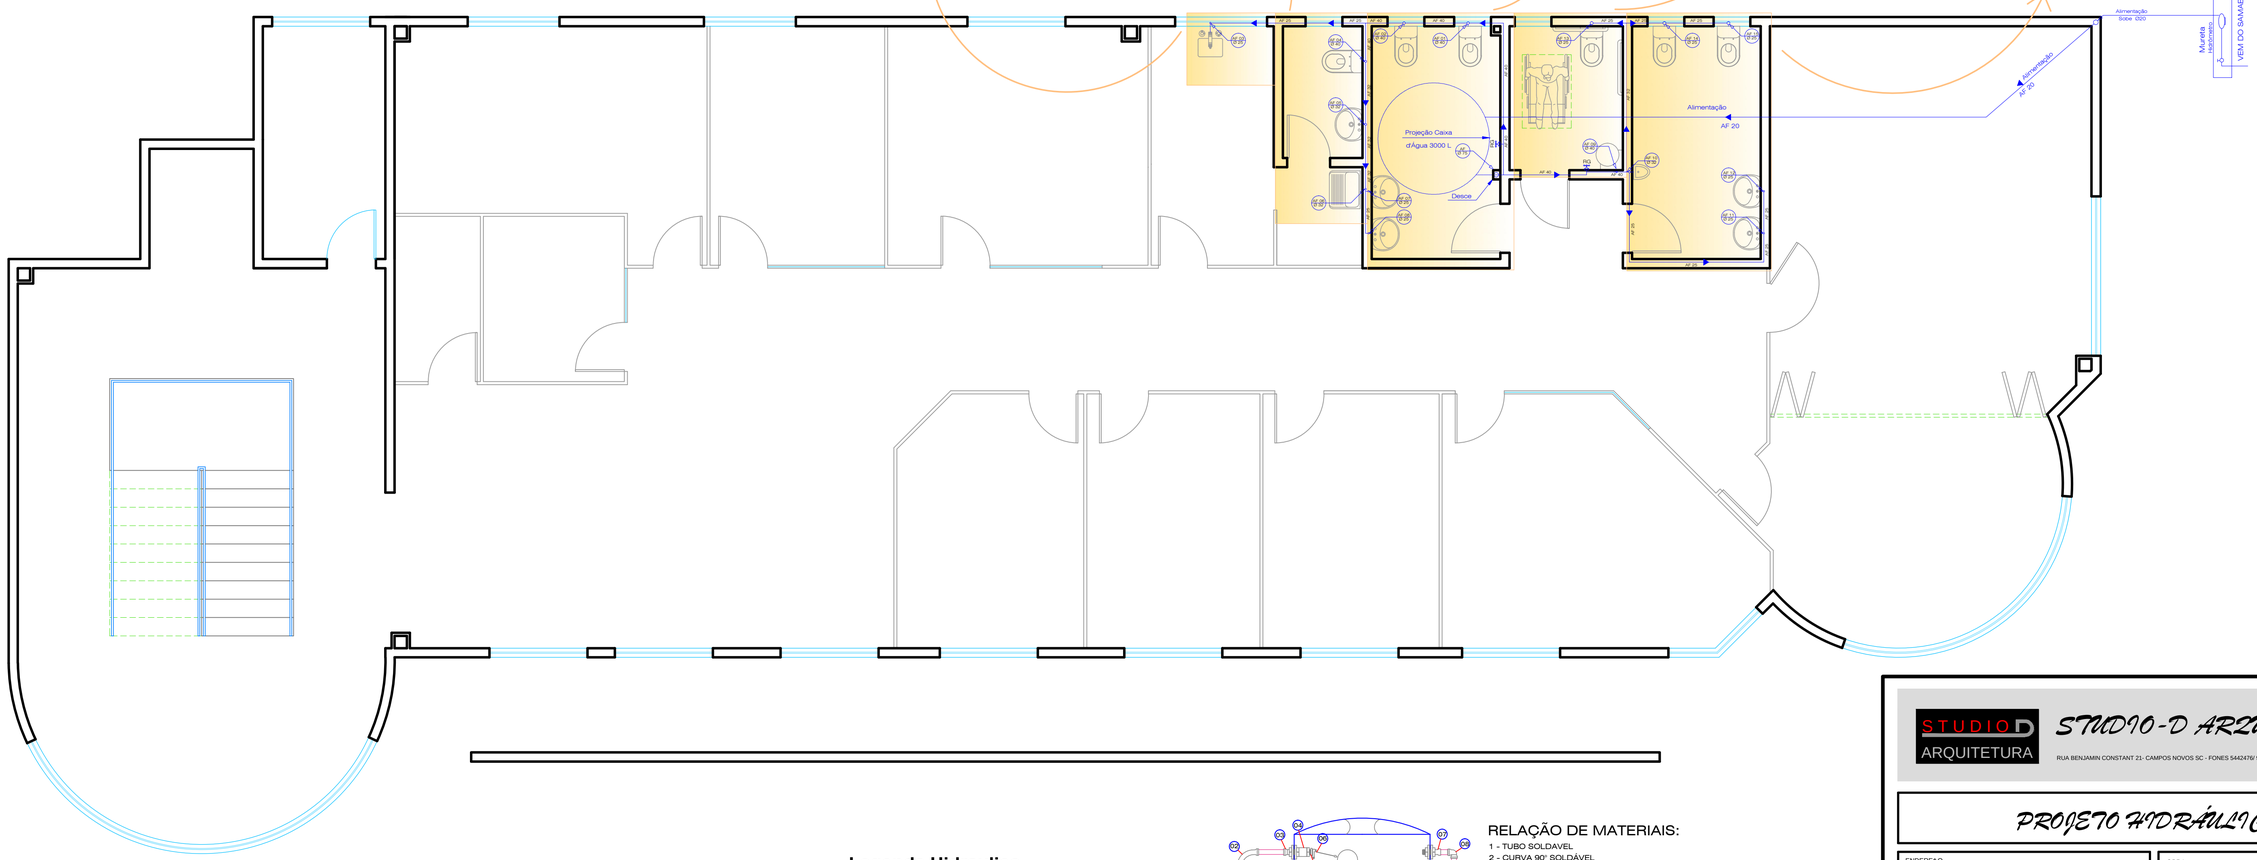

Planta de Instalação Hidraulica - Pav. Superior

Esc. 1:50

Legenda Hidraulico

Simbologia	
AF Ø	PONTO OU PRUMADA DE ÁGUA FRIA - DIÂMETRO mm
RG	REGISTRO
AF 25/20/50/60	TUBULAÇÃO DE ÁGUA FRIA - DIÂMETRO mm
CV, LV, BS, TQ, ML	CHUVEIRO, LAVATÓRIO, BACIA SANITÁRIA, TANQUE, MAQ. LAVAR
T.J.	TORNEIRA DE JARDIM

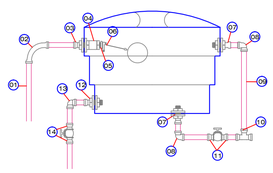

Detalhe da Caixa d'água

RELAÇÃO DE MATERIAIS:

1 - TUBO SOLDAVEL
2 - CURVA 90° SOLDÁVEL
3 - ADAPTADOR SOLDAVEL C/ FLANGES LIVRES PARA CAIXA D'AGUA
4 - LUVA ROSCÁVEL
5 - REDUÇÃO ROSCÁVEL
6 - TORNEIRA-BÓIA
7 - ADAPTADOR SOLDÁVEL C/ FLANGES LIVRES PARA CAIXA D'AGUA
8 - JOELHO SOLDÁVEL
9 - TUBO SOLDÁVEL
10 - TE SOLDÁVEL
11 - ADAPTADOR SOLDÁVEL CURTO C/ BOLSA E ROSCA PARA REGISTRO
12 - ADAPTADOR SOLDÁVEL C/ FLANGES LIVRES PARA CAIXA D'AGUA
13 - JOELHO SOLDÁVEL
14 - TUBO SOLDÁVEL

STUDIO D ARQUITETURA

STUDIO-D ARQUITETURA

RUA BENJAMIN CONSTANT 21- CAMPOS NOVOS SC - FONES 5442476/ 91144598 - E-MAIL LARAFCH@YAHOO.COM.BR

PROJETO HIDRÁULICO

ENDEREÇO
Av. Caetano Belincanta Neto esq. com a Rua Vergilho Antunes

OBRA
Posto de Saúde - Bairro Jardim Bela Vista

RESERVADO CARIMBO E ASSINATURA

RESPONSÁVEL TÉCNICA DO PROJETO:
Lara Fernanda Chiamolera - Arquiteta e Urbanista CREA: 062778-1

ESPECIFICAÇÃO
Planta de Inst. Hidráulica e Detalhes

RESERVADO CARIMBO E ASSINATURA

PREFEITURA MUNICIPAL DE CAMPOS NOVOS

RESPONSÁVEL TÉCNICO EXECUÇÃO:

CREA TOTAL DA CONSTRUÇÃO:	DATA	PRANCHA
730,01 m²	Novembro /2011	01/02
	ESCALA: Indicada	