



Planta de Preventivo Contra Incêndio - Pav. Superior
Esc. 1:50

Guarda Corpo
Sem Escala

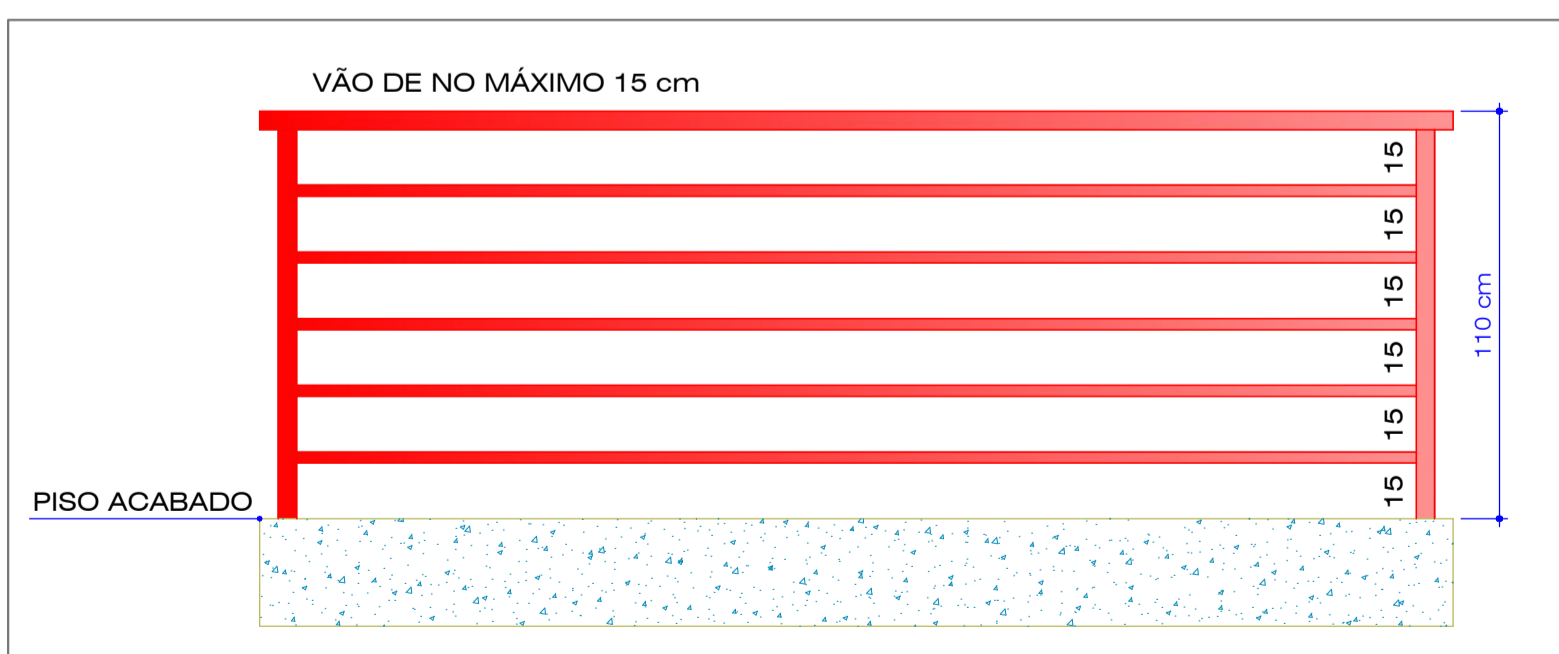

Detalhe Extintor (Peso = 4KG)
Sem Escala

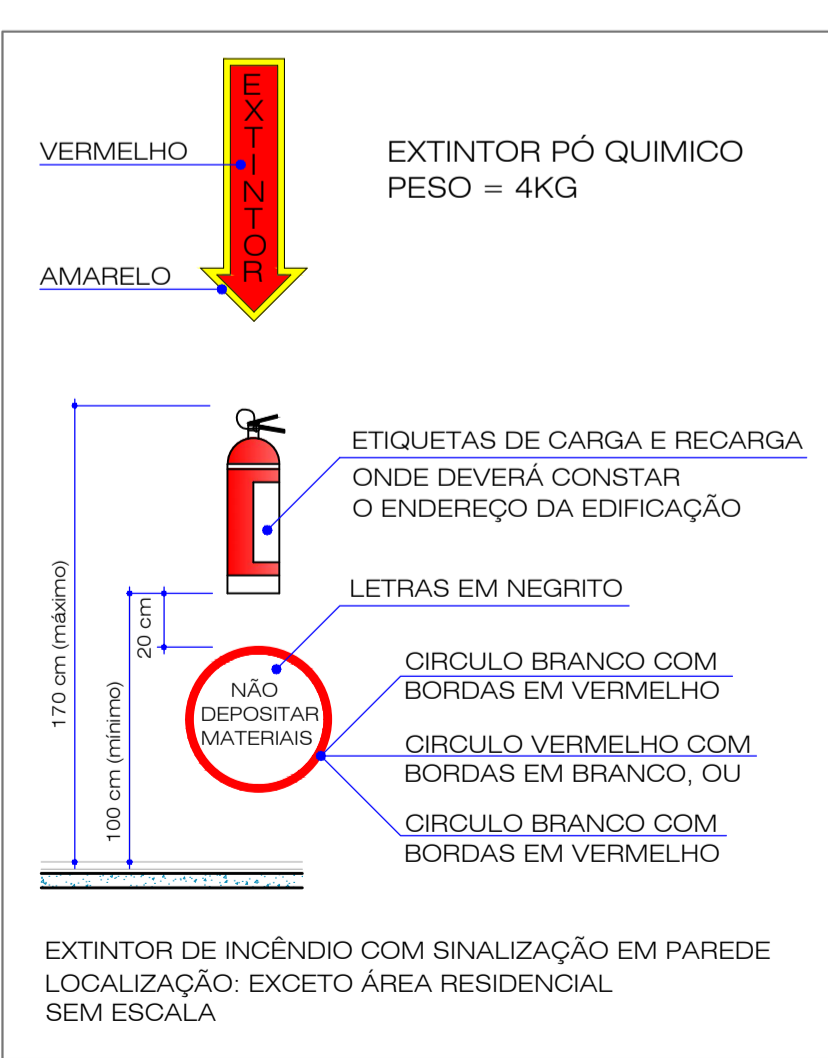

Legenda Preventivo
Contra Incêndio

Simbologia	
	EXTINTOR DE PÓ QUÍMICO - (PQS) - 4kg - Ver detalhe
	LUMINÁRIA DE EMERGÊNCIA COM BATERIA ACOPLADA (BLOCO AUTÔNOMO) - Ver detalhe
	SINALIZAÇÃO DE ABANDONO DE LOCAL COM SETA INDICATIVA DE SAÍDA (BLOCO AUTÔNOMO) - Ver detalhe
	SINALIZAÇÃO DE ABANDONO DE LOCAL COM INDICAÇÃO DE SAÍDA (BLOCO AUTÔNOMO) - Ver detalhe

STUDIO D ARQUITETURA
RUA BENJAMIN CONSTANT 21 - CAMPOS NOVOS SC - FONES 5442476/91144598 - E-MAIL LARAFC@YAHOO.COM.BR

PROJETO PREVENTIVO CONTRA INCÊNDIO

OBRAS Av. Caetano Belincanta Neto esq. com a Rua Vergílio Antunes	OBRAS Rua Benjamin Constant 21 - Campos Novos - SC
RESERVADO CARIMBO E ASSINATURA	RESERVADO CARIMBO E ASSINATURA
LARA FERNANDA CHIAMOLERA - Arquiteta e Urbanista CREA: 062778-1	PREFEITURA MUNICIPAL DE CAMPOS NOVOS
DATA Novembro / 2011	PRANCHA 02/02