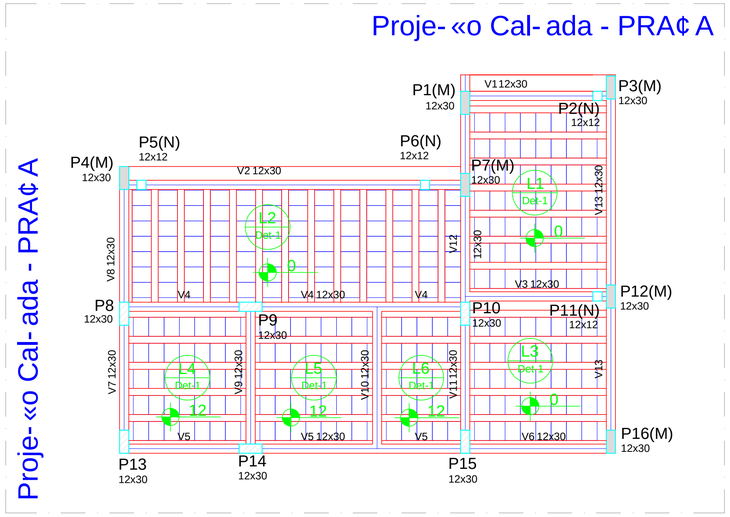

Forma do pavimento Baldrame

escala 1:50

Vigas			
Nome	Se-«o (cm)	Eleva-«o (cm)	Nºvel (cm)
V1	12x30	0	0
V2	12x30	0	0
V3	12x30	0	0
V4	12x30	12	12
V5	12x30	12	12
V6	12x30	0	0
V7	12x30	12	12
V8	12x30	0	0
V9	12x30	12	12
V10	12x30	12	12
V11	12x30	12	12
V12	12x30	0	0
V13	12x30	0	0

Blocos de enchimento						
Detalhe	Tipo	Nome	Dimens»es(cm)			Quantidade
			hb	bx	by	
1	Lajota cer©mica	B8/25/20	8	25	20	282

Lajes					
Nome	Tipo	Altura (cm)	Eleva-«o (cm)	Nºvel (cm)	Sobrecarga (kgf/mļ)
L1	Pr®moldada	13	0	0	325
L2	Pr®moldada	13	0	0	325
L3	Pr®moldada	13	0	0	325
L4	Pr®moldada	13	12	12	325
L5	Pr®moldada	13	12	12	325
L6	Pr®moldada	13	12	12	325

Detalhe 1 (esc. 1:30)

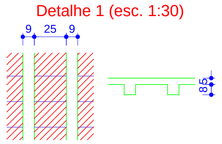

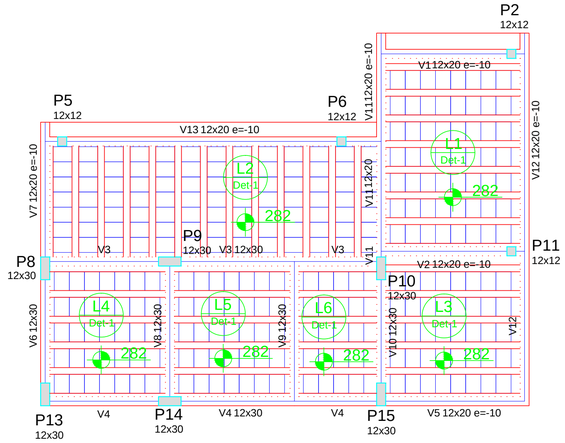

Forma do Pvto. Cobertura

escala 1:50

Vigas			
Nome	Se-«o (cm)	Eleva-«o (cm)	Nºvel (cm)
V1	12x20	0	287
V2	12x20	0	287
V3	12x30	0	312
V4	12x30	0	312
V5	12x20	0	287
V6	12x30	0	312
V7	12x20	0	287
V8	12x30	0	312
V9	12x30	0	312
V10	12x30	0	312
V11	12x20	0	312
V12	12x20	0	287
V13	12x20	0	287

Blocos de enchimento						
Detalhe	Tipo	Nome	Dimens»es(cm)			Quantidade
			hb	bx	by	
1	Lajota cer©mica	B8/25/20	8	25	20	282

Lajes					
Nome	Tipo	Altura (cm)	Eleva-«o (cm)	Nºvel (cm)	Sobrecarga (kgf/mļ)
L1	Pr®moldada	13	0	282	325
L2	Pr®moldada	13	0	282	325
L3	Pr®moldada	13	0	282	325
L4	Pr®moldada	13	0	282	525
L5	Pr®moldada	13	0	282	525
L6	Pr®moldada	13	0	282	525

Detalhe 1 (esc. 1:30)

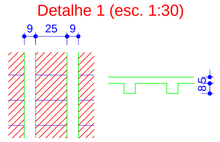

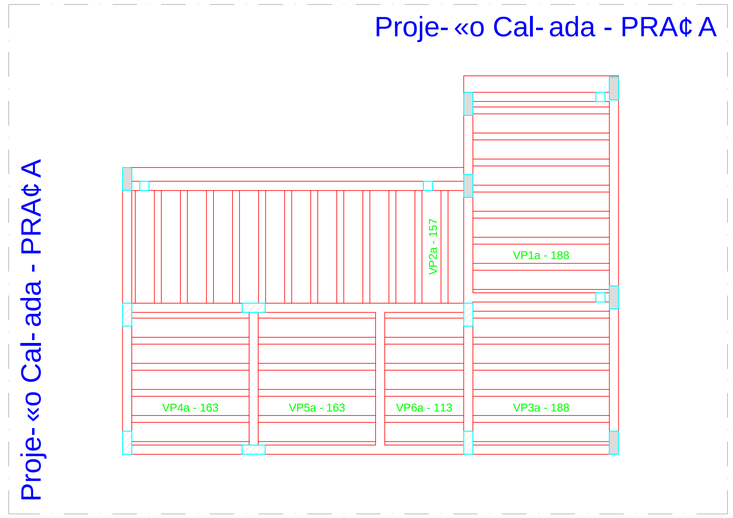

Planta de vigotas pr®-moldadas

escala 1:50

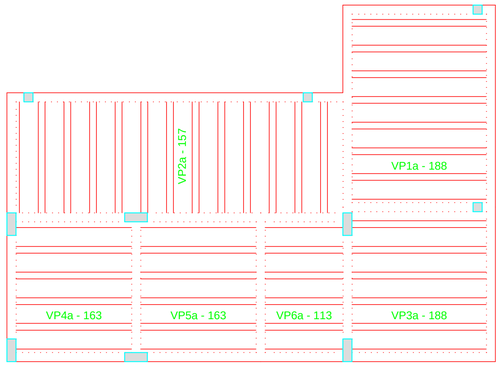

Planta de vigotas pr®-moldadas

escala 1:50

ESPECIFICA¢¡ ES DO CONCRETO:

- RESISTąNCIA CARACTERŚSTICA - FCK ≥ 25 MPa
- UTILIZAR COMO AGREGADO GRAĐDO, BRITAS 1 E 2 (50%+50%).
- FATOR ĆGUA CIMENTO ≤ 0,6.
- ABATIMENTO: SLUMP 10 ± 2
- PARA SEREM EVITADAS FISSURAS DEVIDO ê RETRA¢ëO DE SECAGEM NAS LAJES E VIGAS NëO DEVE SER UTILIZADO CONCRETO COM CIMENTO TIPO CPV-ARI OU CPV-ARI-RS. PODE SER UTILIZADO CIMENTO DO TIPO CPII OU CPIV, ADITIVADO OU NëO.

Rela-«o do a-o - LAJE DE PISO

Vol. de concreto total (C-30) = 3.14 mį
Ćrea de forma total = 26.12 mį

Rela-«o do a-o - LAJE DE COBERTURA

Vol. de concreto total (C-30) = 3.14 mį
Ćrea de forma total = 26.12 mį

JUAN W. MOORE E.
av. rio branco nº404
torres - rs - 95560-000
Floriano polis - SC - Fone: (48) 3028-6803
e-mail: eng_jmoore@yahoo.com.br
3eixos

	Revis»es de Projeto		
4			
3			
2			
1	Rev. 01	ANA ROSA	08/12/2011
0	Emiss«o inicial	ANA ROSA	22/10/2011
NÁ	Comentŝrio	Autor	Data

OBRA: Revitaliza-«o Pra-a Lauro Muller

ENDERE¢O: --------

RESPONSŚVEL TĆNICO: Juan W. Moore E. CREA: 055136-3

PRANCHA: **PLANTA DE FORMAS - PVTO. BALDRAME e COBERTURA**

PAVIMENTO: BALDRAME COBERTURA | UNIDADE: 01 | CONJUNTO 02

PROPRIETŚRIO: Prefeitura Municipal de Campos Novos

DESENHO: Ana Paula Rosa | DATA: 22/10/2011 | FOLHA 02 / 05