Proje-«o Cal-ada - PRA¢A

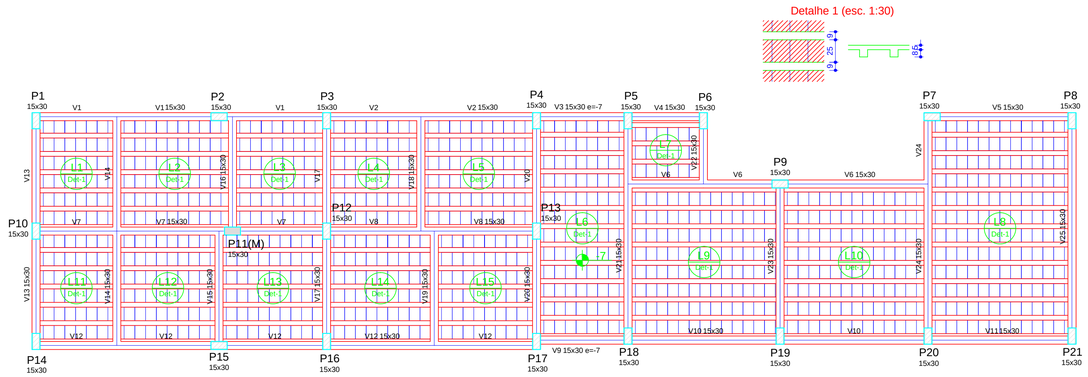

Proje-«o Cal-ada - PRA¢A

Forma do pavimento Baldrame

escala 1:50

Vigas			
Nome	Se-«o (cm)	Eleva-«o (cm)	NÁvel (cm)
V1	15x30	0	0
V2	15x30	0	0
V3	15x30	-7	-7
V4	15x30	0	0
V5	15x30	0	0
V6	15x30	0	0
V7	15x30	0	0
V8	15x30	0	0
V9	15x30	-7	-7
V10	15x30	0	0
V11	15x30	0	0
V12	15x30	0	0
V13	15x30	0	0
V14	15x30	0	0
V15	15x30	0	0
V16	15x30	0	0
V17	15x30	0	0
V18	15x30	0	0
V19	15x30	0	0
V20	15x30	0	0
V21	15x30	0	0
V22	15x30	0	0
V23	15x30	0	0
V24	15x30	0	0
V25	15x30	0	0

Blocos de enchimento						
Detalhe	Tipo	Nome	Dimens»es(cm)			Quantidade
			hb	bx	by	
1	Lajota cer©mica	B8/25/20	8	25	20	914

Lajes					
Nome	Tipo	Altura (cm)	Eleva-«o (cm)	NÁvel (cm)	Sobrecarga (kgf/m¡)
L1	Pr®-moldada	13	0	0	325
L2	Pr®-moldada	13	0	0	325
L3	Pr®-moldada	13	0	0	325
L4	Pr®-moldada	13	0	0	325
L5	Pr®-moldada	13	0	0	325
L6	Pr®-moldada	13	-7	-7	325
L7	Pr®-moldada	13	0	0	325
L8	Pr®-moldada	13	0	0	325
L9	Pr®-moldada	13	0	0	325
L10	Pr®-moldada	13	0	0	325
L11	Pr®-moldada	13	0	0	325
L12	Pr®-moldada	13	0	0	325
L13	Pr®-moldada	13	0	0	325
L14	Pr®-moldada	13	0	0	325
L15	Pr®-moldada	13	0	0	325

Proje-«o Cal-ada - PRA¢A

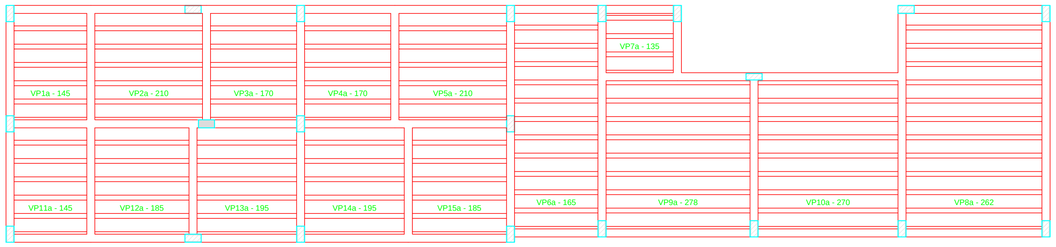

Planta de vigotas pr®-moldadas

escala 1:50

Rela-«o do a-o - LAJE DE PISO

Vol. de concreto total (C-25) = 9.5 m¡

Ćrea de forma total = 81.0 m¡

ESPECIFICA¢ì ES DO CONCRETO:

- RESISTąNCIA CARACTERćSTICA - FCK ≥ 25 MPa
- UTILIZAR COMO AGREGADO GRAĐDO, BRITAS 1 E 2 (50%+50%).
- FATOR ĆGUA CIMENTO ≤ 0,6.
- ABATIMENTO: SLUMP 10 ± 2
- PARA SEREM EVITADAS FISSURAS DEVIDO ê RETRA¢ëO DE SECAGEM NAS LAJES E VIGAS NëO DEVE SER UTILIZADO CONCRETO COM CIMENTO TIPO CPV-ARI OU CPV-ARI-RS. PODE SER UTILIZADO CIMENTO DO TIPO CPII OU CPIV, ADITIVADO OU NëO.

3eixos
JUAN W. MOORE E.
av. rio branco nº440
fone/fax: (48) 3322-0499
Florianópolis - SC - Fone: (48) 3028-6803
e-mail: eng_jmoore@yahoo.com.br

	Revis»es de Projeto		
4			
3			
2			
1	Rev. 01	ANA ROSA	08/12/2011
0	Emiss«o inicial	ANA ROSA	22/10/2011
NÁ	ComentŠrio	Autor	Data

OBRA: Revitaliza-«o Pra-a Lauro Muller

ENDERE¢O: --------

RESPONSĆVEL TĆCNICO: Juan W. Moore E. CREA: 055136-3

PRANCHA: **PLANTA DE FORMAS - PVTO. BALDRAME**

PAVIMENTO: BALDRAME | UNIDADE: 01 | CONJUNTO 01

PROPRIETĆRIO: Prefeitura Municipal de Campos Novos

DESENHO: Ana Paula Rosa | DATA: 22/10/2011 | FOLHA 02 / 07