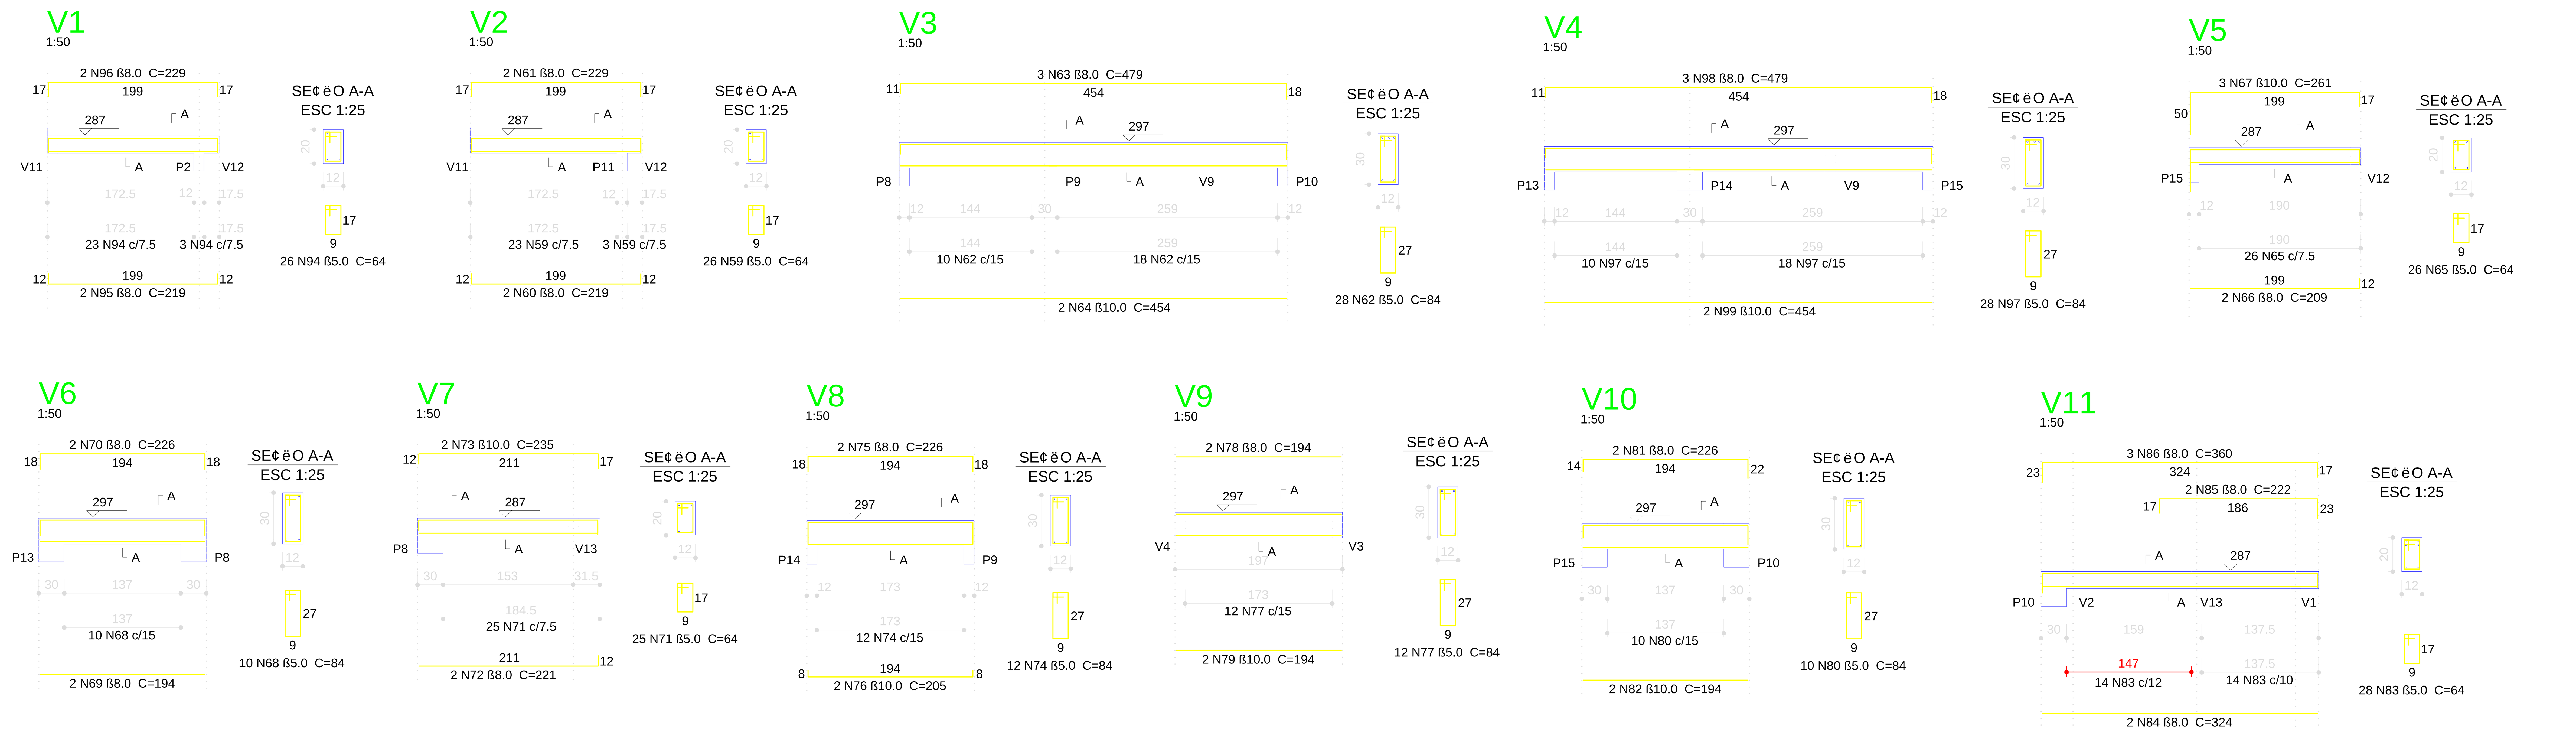

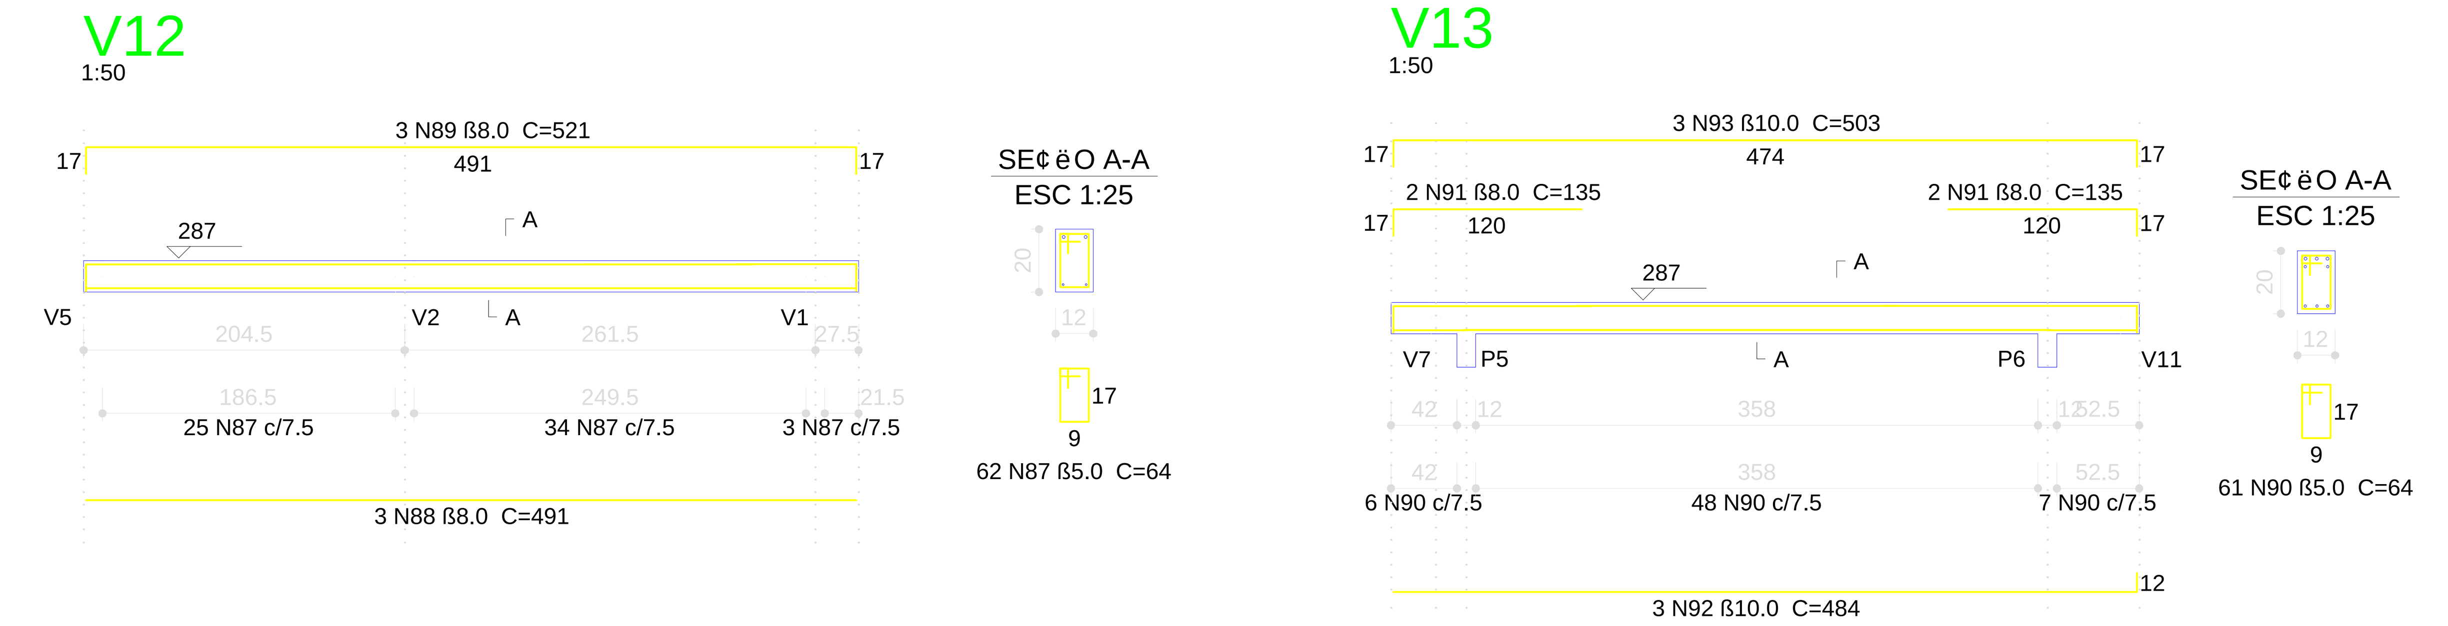

Detalhamento de Vigas - Pvto. COBERTURA

escala 1:50
escala 1:25

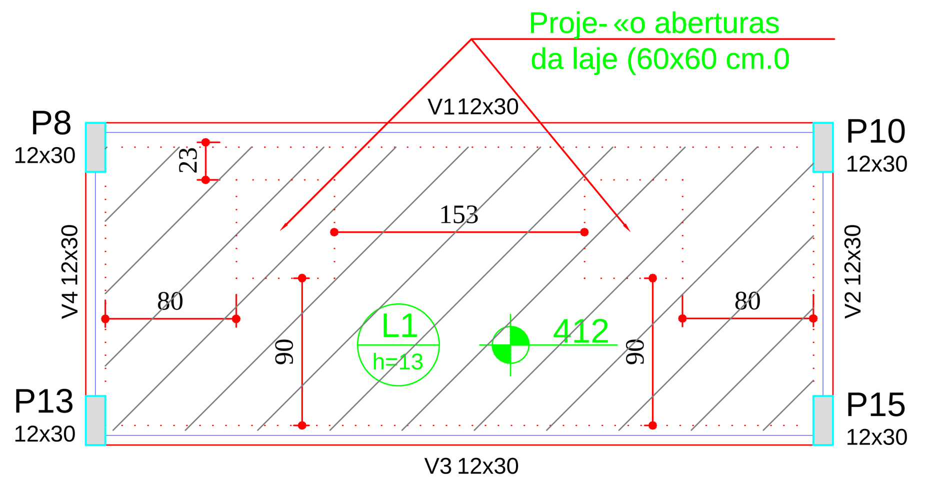

Forma do Pvto. Reservat· rio

escala 1:50

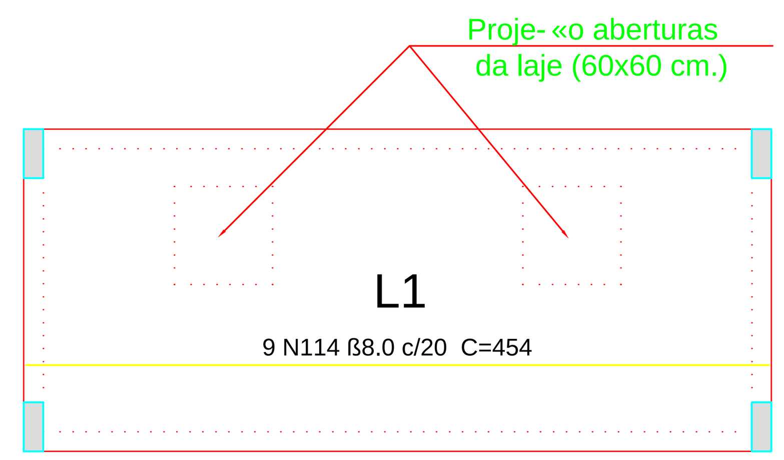

Arma-«o positiva das lajes do Pvto. Reservat· rio (Eixo X)

escala 1:50

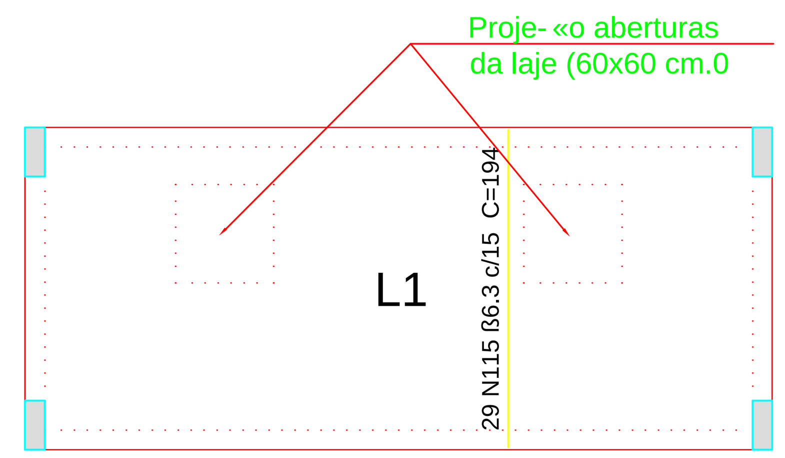

Arma-«o positiva das lajes do Pvto. Reservat· rio (Eixo Y)

escala 1:50

JUAN W. MOORE E.

3eixos

Revis»es de Projeto

NÁ	Coment§rio	Autor	Data
4			
3			
2			
1	Rev. 01	ANA ROSA	08/12/2011
0	Emiss«o inicial	ANA ROSA	22/10/2011

OBRA: Revitaliza-«o Pra-a Lauro Muller

ENDERE¢O: --------

RESPONSÁVEL TECNICO: Juan W. Moore E. CREA: 055136-3

PRANCHA: DETALHAMENTO DE VIGAS - PVTO. COBERTURA

PAVIMENTO: COBERTURA UNIDADE: 01 CONJUNTO 02

PROPRIETÁRIO: Prefeitura Municipal de Campos Novos

DESENHO: Ana Paula Rosa DATA: 22/10/2011 FOLHA 04 / 05