





EM PLANTA - FONTE, CHAFARIZ E CIRCULAÇÃO

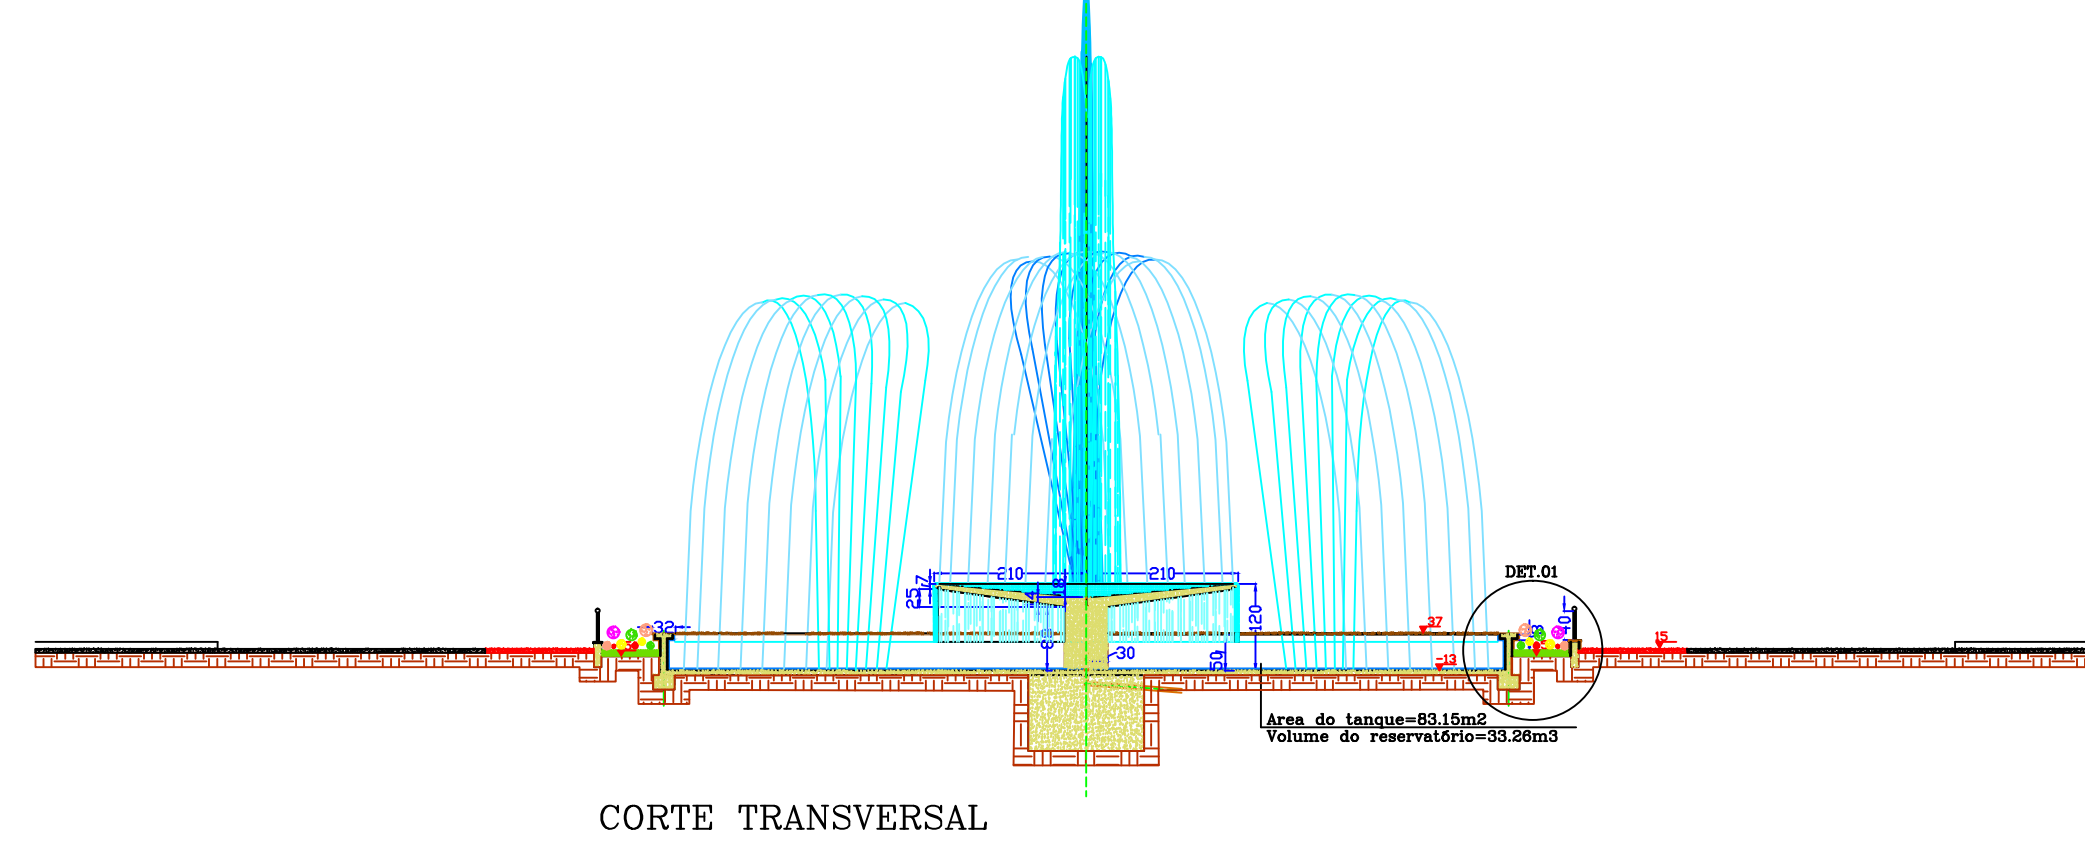

CORTE TRANSVERSAL

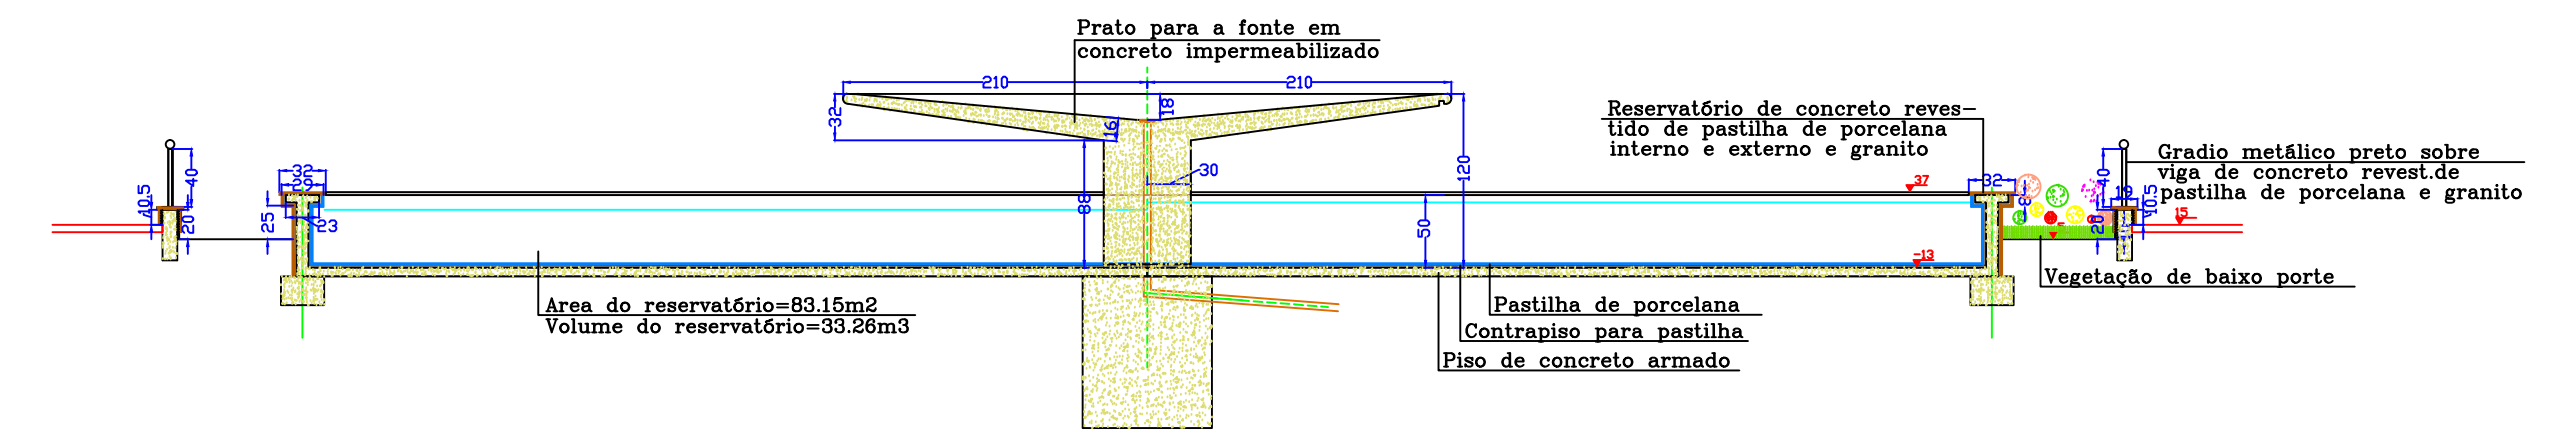

CORTE TRANSVERSAL  
Esc.: 1:50

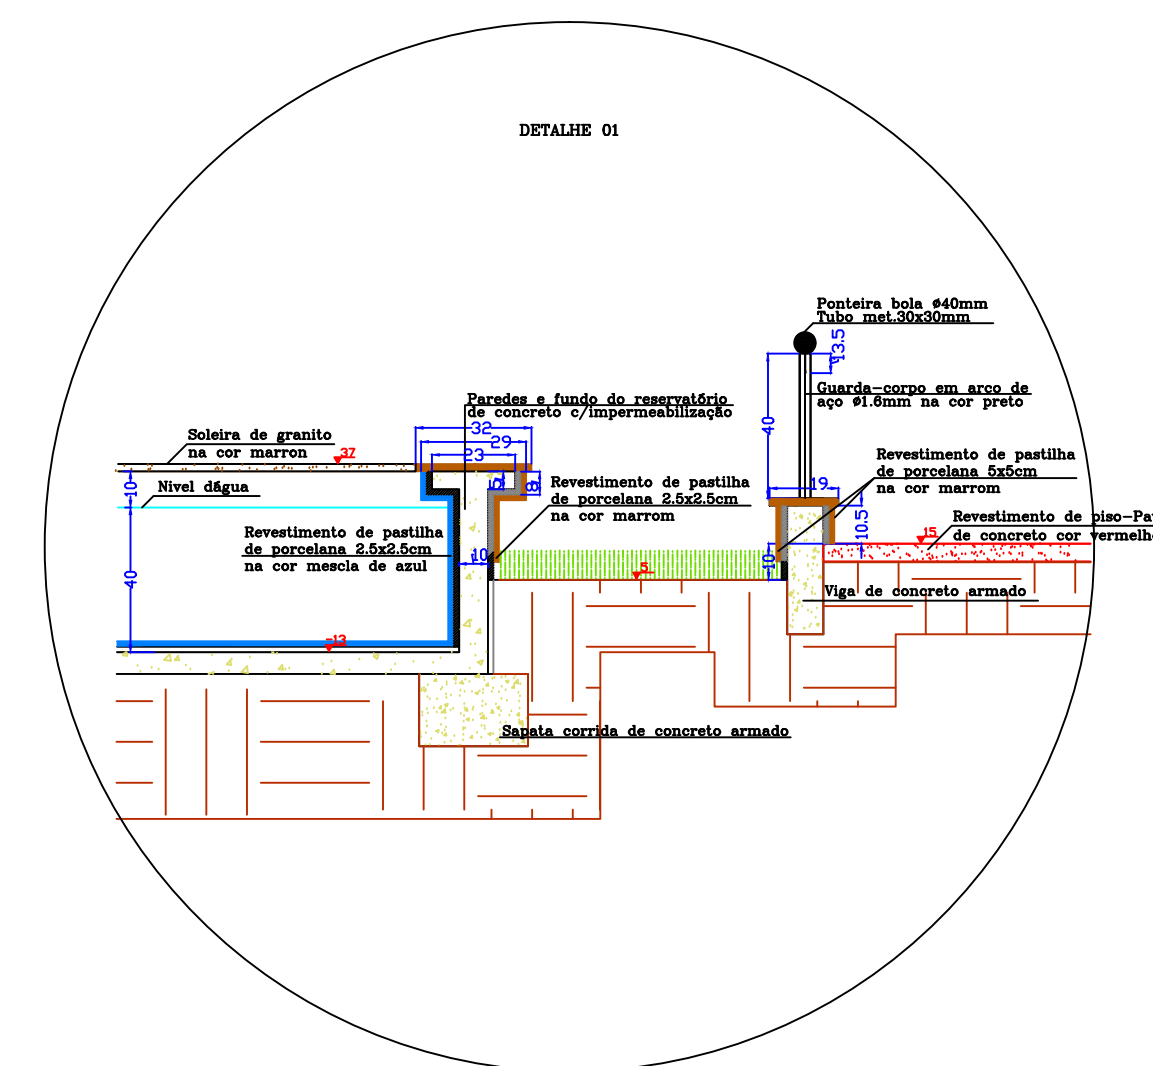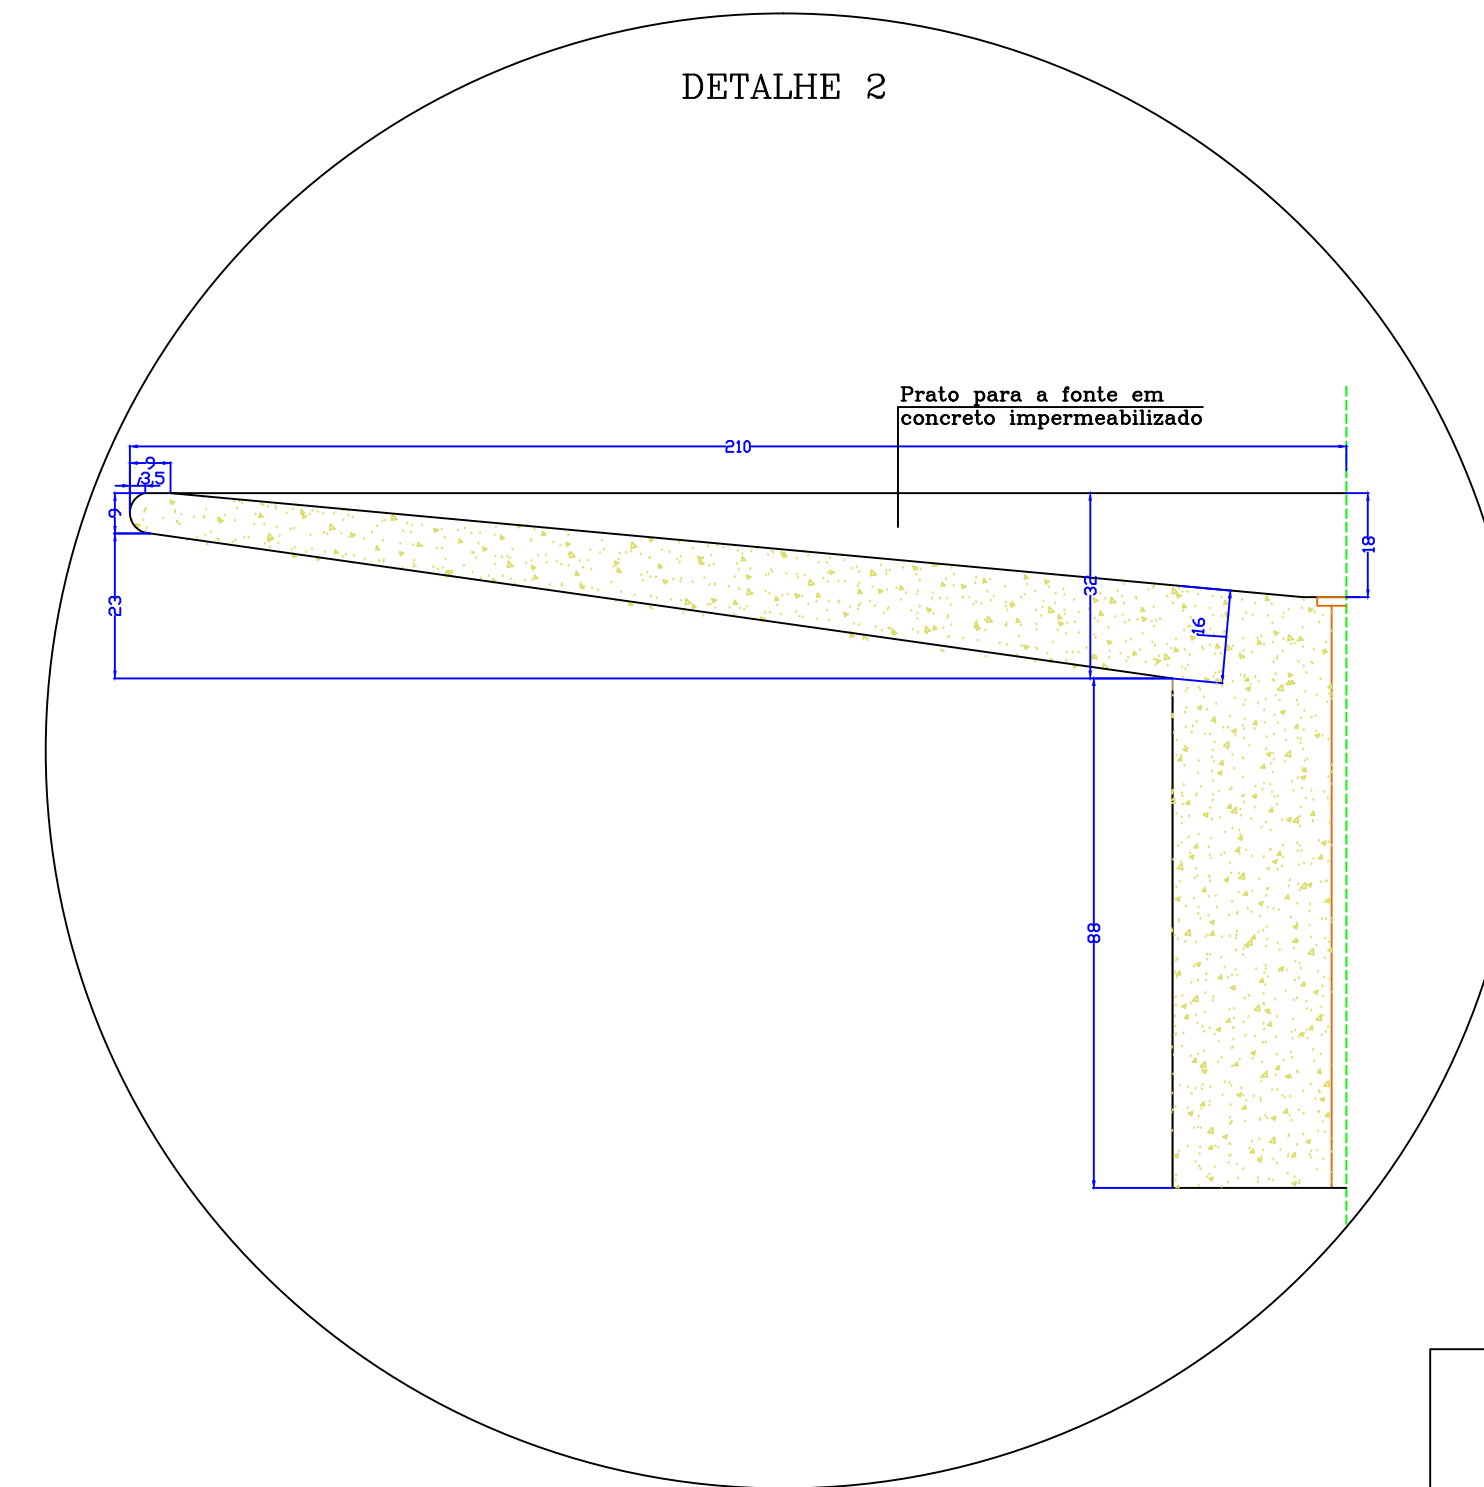

<b>ARQUITETA</b> <b>VERA LUCIA ZOLDAN URBAN</b> RUA FREI ROGERIO, 295 - CAMPOS NOVOS - SC - F. (49) 3544-0283 / (CEL. 84063636)		AREA	452,40 m <sup>2</sup>	
		DATA	Set.2010	
PRONCHA		02/04	ESCALA	1:100
CODIGO	PROJ PREF C.N.	CODIGO CAD	ARQUITET	ARQ.VERA
PROJETO PAISAGISMO				
PROJETO LAGO C/CHAFARIZ E FONTE				
TITULO				
PLANTA, CORTES E DETALHE				
CREA/SC REG. 18404	PROPRIETARIOS			
ARG: VERA LUCIA Z. URBAN			PREFEITURA MUNICIPAL C.NOVUS	