




CORTE
ESC.: 1:25

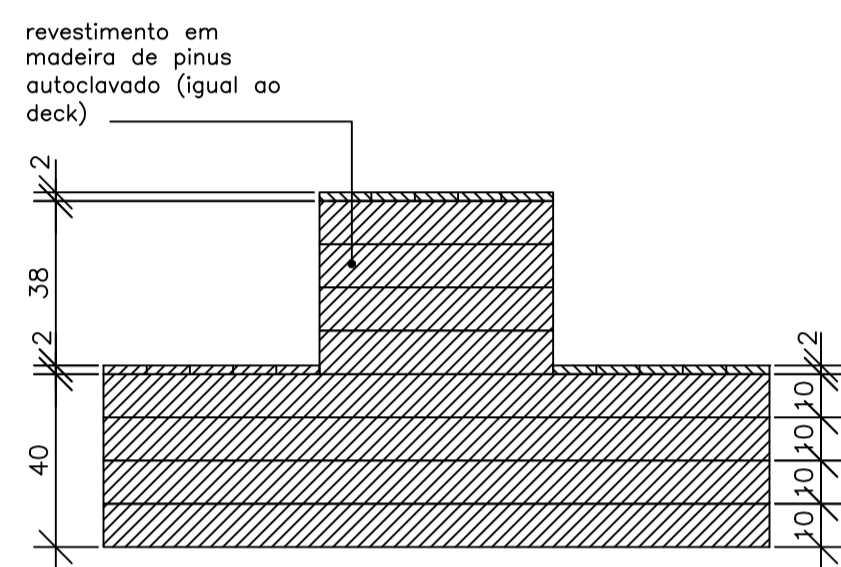


VISTA LATERAL
ESC.: 1:25

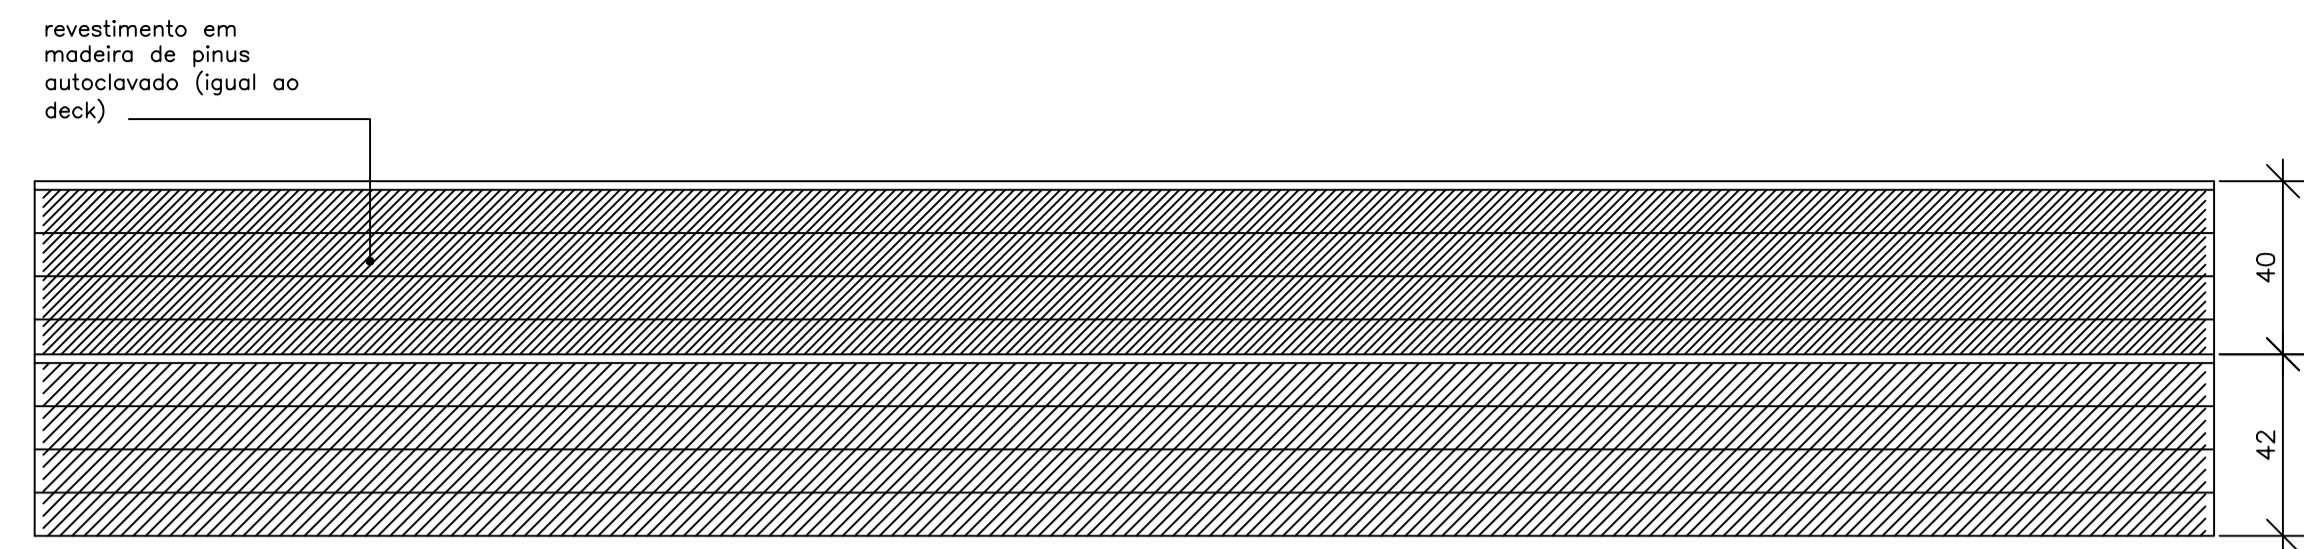

VISTA FRONTAL
ESC.: 1:25

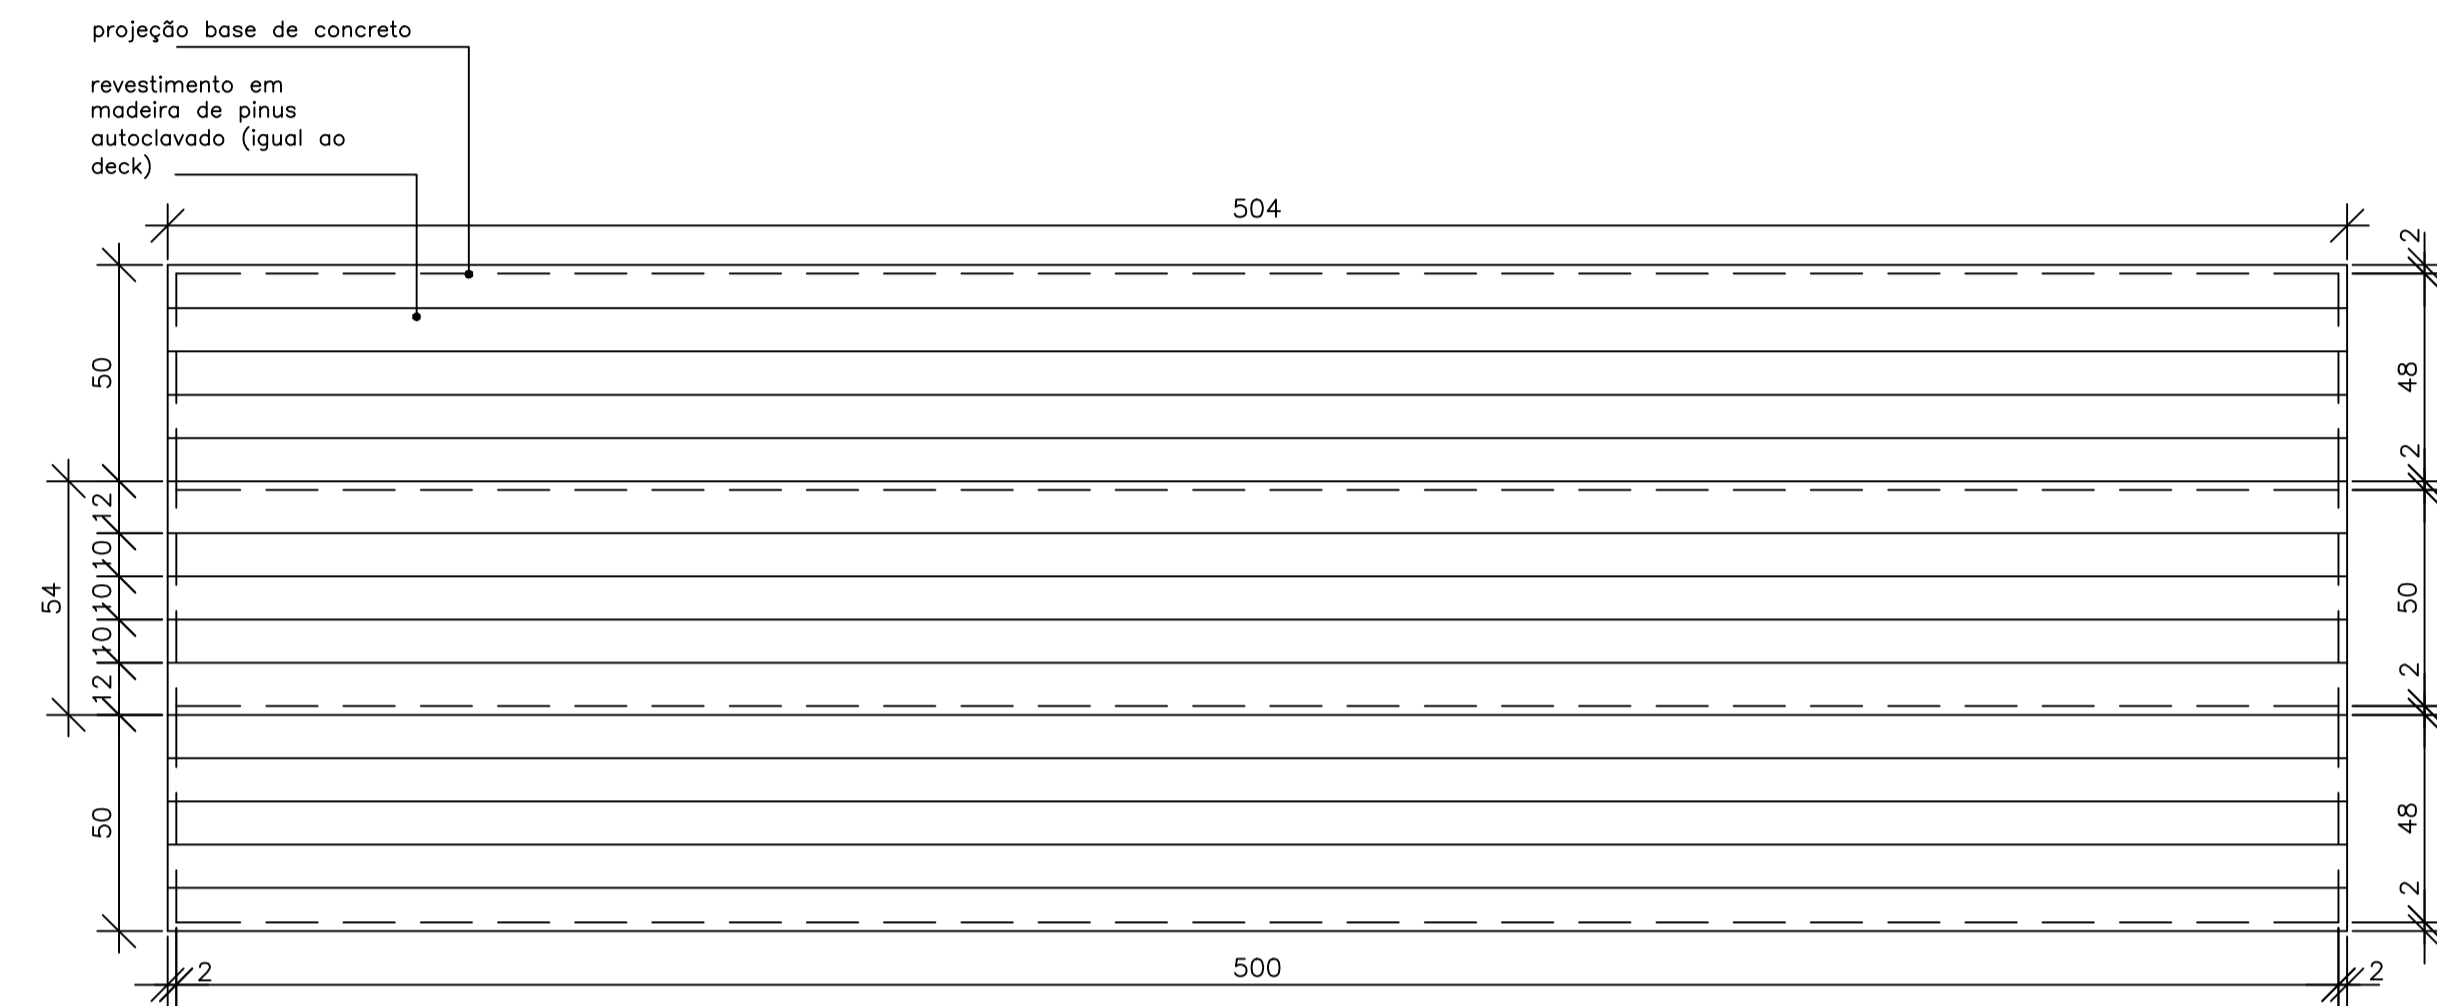

PLANTA BAIXA - ARQUIBANCADA PARQUE
ESC.: 1:25

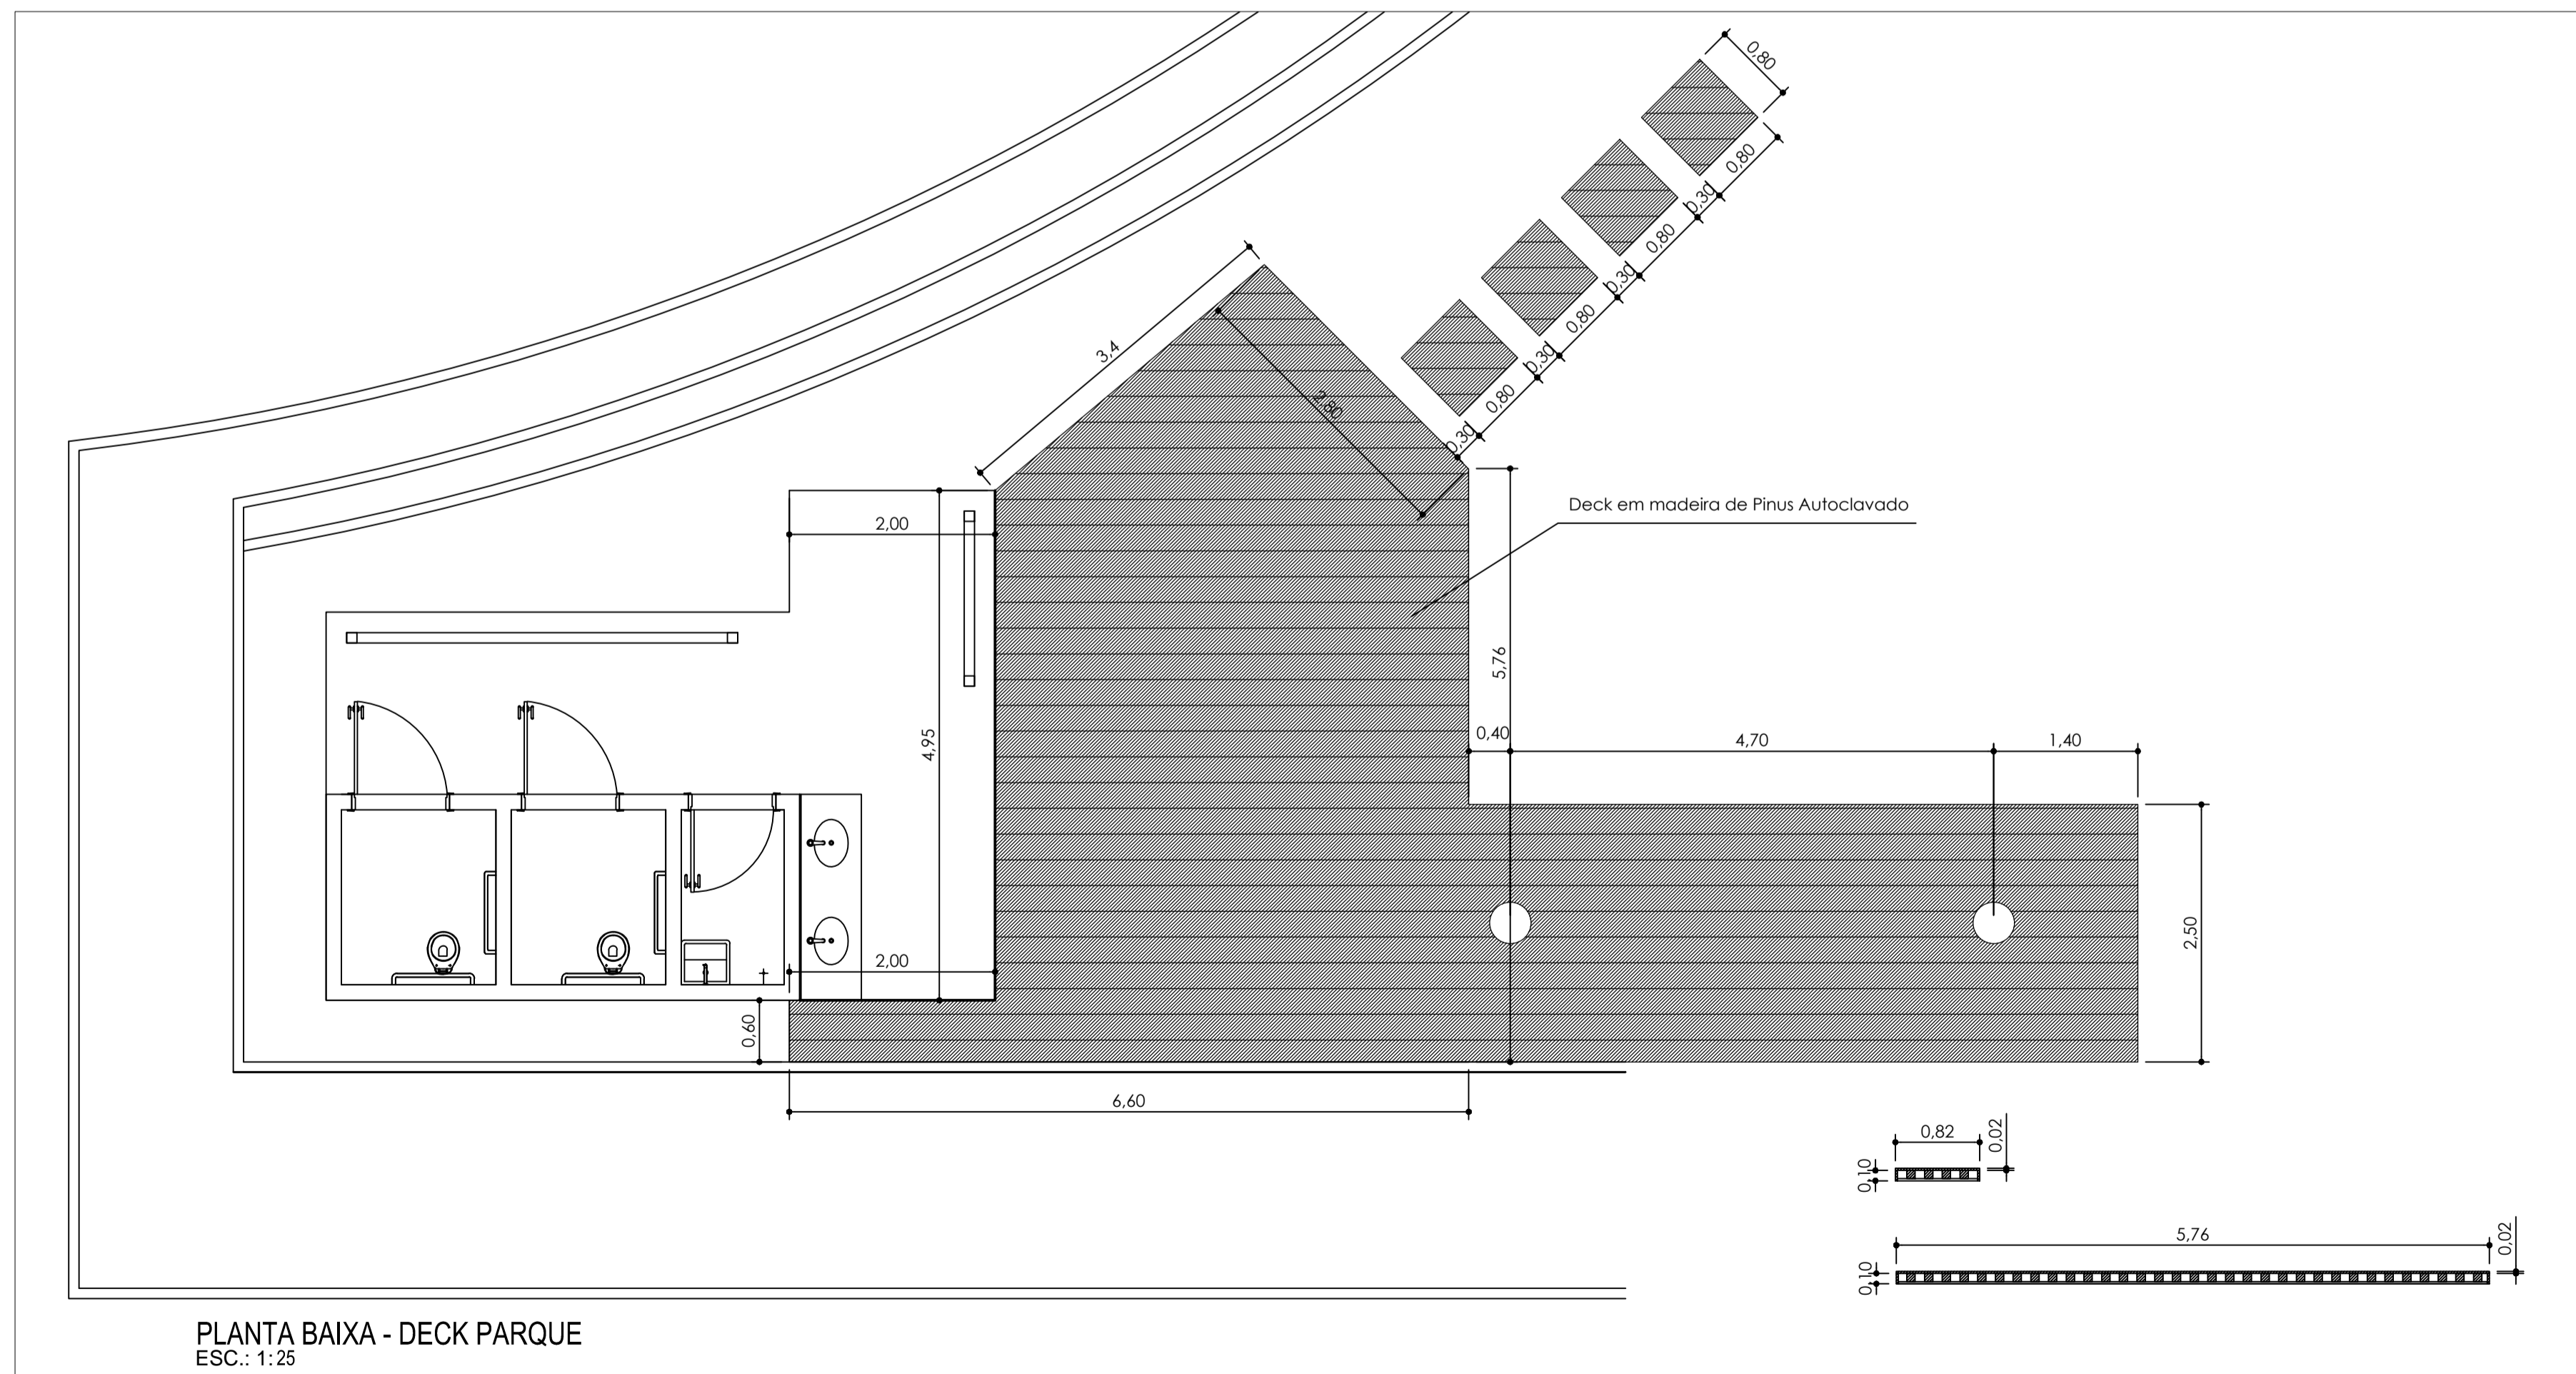

OBSERVAÇÕES:

01. Antes da instalação, usar tintas STAIN (sayerlack ou asmolcolor) para garantir proteção a madeira.
02. Para fixação das peças, usar peças em aço inox ou galvanizadas A FOGO.

M i a
architettura per la vita

PRAÇA LAURO MULLER
CAMPOS NOVOS - SC

DETALHAMENTO:
DECK E ARQUIBANCADA - PARQUE

PRAÇA LM - DECK I ARQUIBANCADA.dwg

arquiteta: Lara Titon

arquiteta: Mária Philippe

Data: 25/10/2011

ESC.: INDICADA