



DENOMINAÇÃO	P02
AMBIENTE	Banheiros P.N.E
MEDIDAS EXTERNAS DO MARCO	90 x 210 Prof=15
SOLEIRA	-
QUANTIDADE	04
MOVIMENTO	Abrir
VIDRO	-
OBSERVAÇÕES	DEVE-SE REVESTIR A PARTE INFERIOR COM MATERIAL RESISTENTE A IMPACTOS

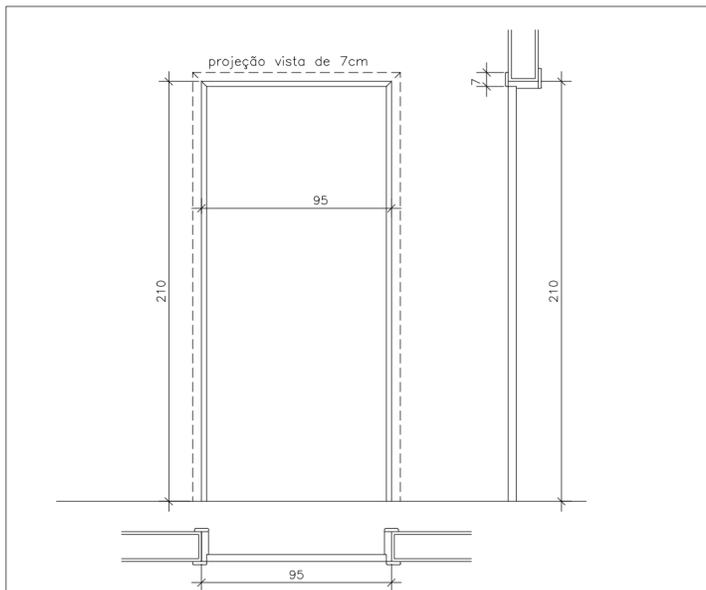

DENOMINAÇÃO	P03
AMBIENTE	Entradas Unidade de Banheiros
MEDIDAS EXTERNAS DO MARCO	95 x 210 Prof=15
SOLEIRA	-
QUANTIDADE	02
MOVIMENTO	Abrir
VIDRO	-
OBSERVAÇÕES	-

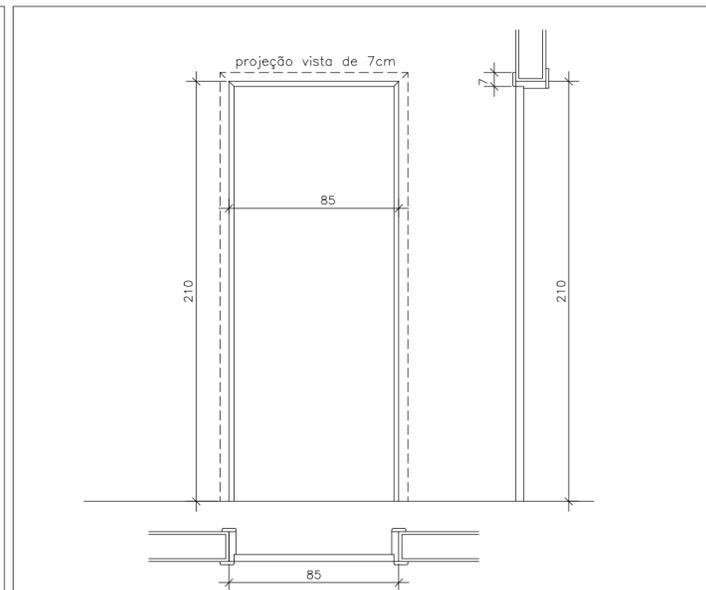

DENOMINAÇÃO	P04
AMBIENTE	Depósito, Lixeira, Salas Comerciais 01 - 02 - 03
MEDIDAS EXTERNAS DO MARCO	85 x 210 Prof=15
SOLEIRA	-
QUANTIDADE	06
MOVIMENTO	Abrir
VIDRO	-
OBSERVAÇÕES	-

LEGENDA


- VIDRO FIXO
- CORRER (SENTIDO DO MOVIMENTO)

OBSERVAÇÕES PORTAS DE MADEIRA:

- 1) MADEIRA MARCOS E CAIXILHOS: PINTURA BRANCO FOSCO.
- 2) A ALTURA DO MARCO DAS PORTAS SE REFERE A MEDIDA DO PISO PRONTO ATÉ A VERGA.
- 3) FERRAGENS EM LATÃO: MODELO E COR, DEFINIR CLARAMENTE COM OS PROPRIETÁRIOS.

CONFERIR MEDIDAS NO LOCAL.

PARA EXECUÇÃO DAS ESQUADRIAS, OBSERVAR, OBRIGATORIAMENTE, DESENHO E DETALHES DAS MESMAS NAS PLANTAS, CORTES E FACHADAS (PROJETO ARQUITETÔNICO).

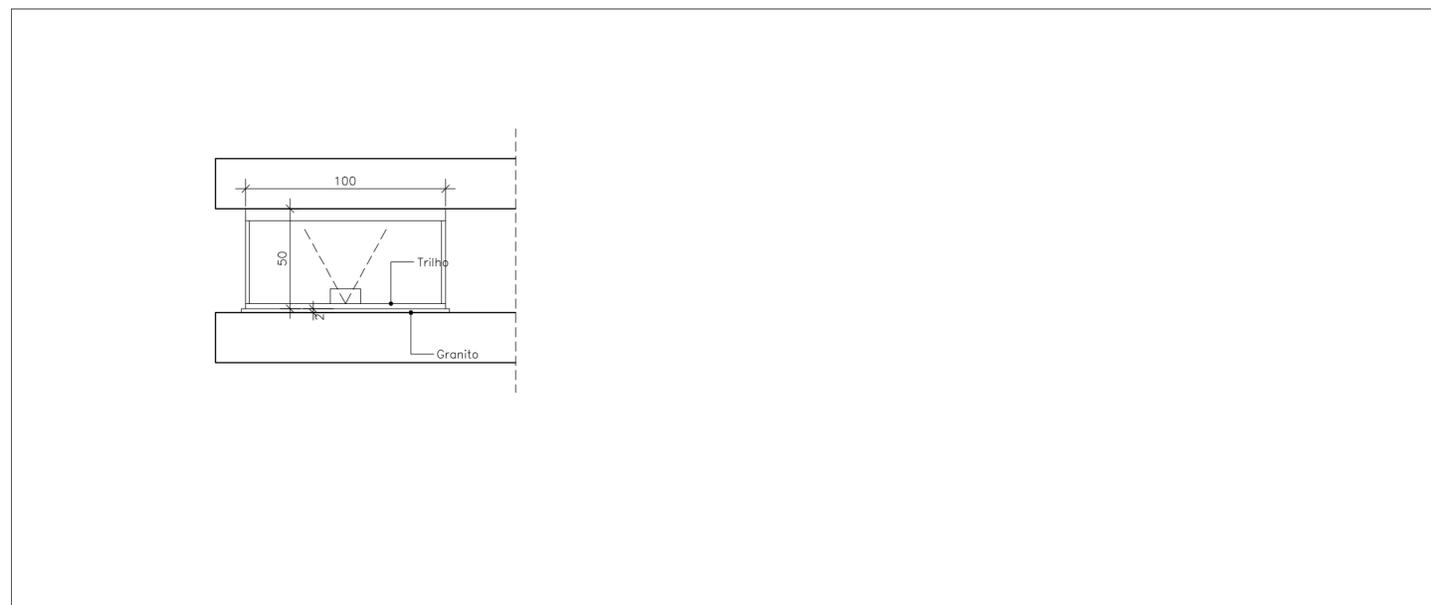

DENOMINAÇÃO	J1
AMBIENTE	Unidade Parque Infantil
MEDIDAS EXTERNAS	100 x 50 Peit=Indicado
SOLEIRA	Granito
QUANTIDADE	3
MOVIMENTO	1 folhas Maxi-mar
VIDRO	8 mm Temperado (Pontilhado)
OBSERVAÇÕES	-

Mia
architettura per la vita

PRAÇA LAURO MULLER
CAMPOS NOVOS - SC

DETALHAMENTO:
ESQUADRIAS - PORTAS DE MADEIRA

PRAÇA LM - ESQUADRIAS.dwg

arquiteta: Lara Titon

Data: 25/10/2011

ESC.: 1:25