



DESIGNAÇÃO	P01
AMBIENTE	Sala Comercial 01
MEDIDAS EXTERNAS	290,0 x 17 x 3,5 - vidro suspenso
SOLERA	290,0 x 17 x 3,5 - Encaixe com sistema de P02
QUANTIDADE	01
MOVIMENTO	2 folhas de correr + vidro fixo
VIDRO	10 mm Temperado
OBSERVAÇÕES	Ver Fachada

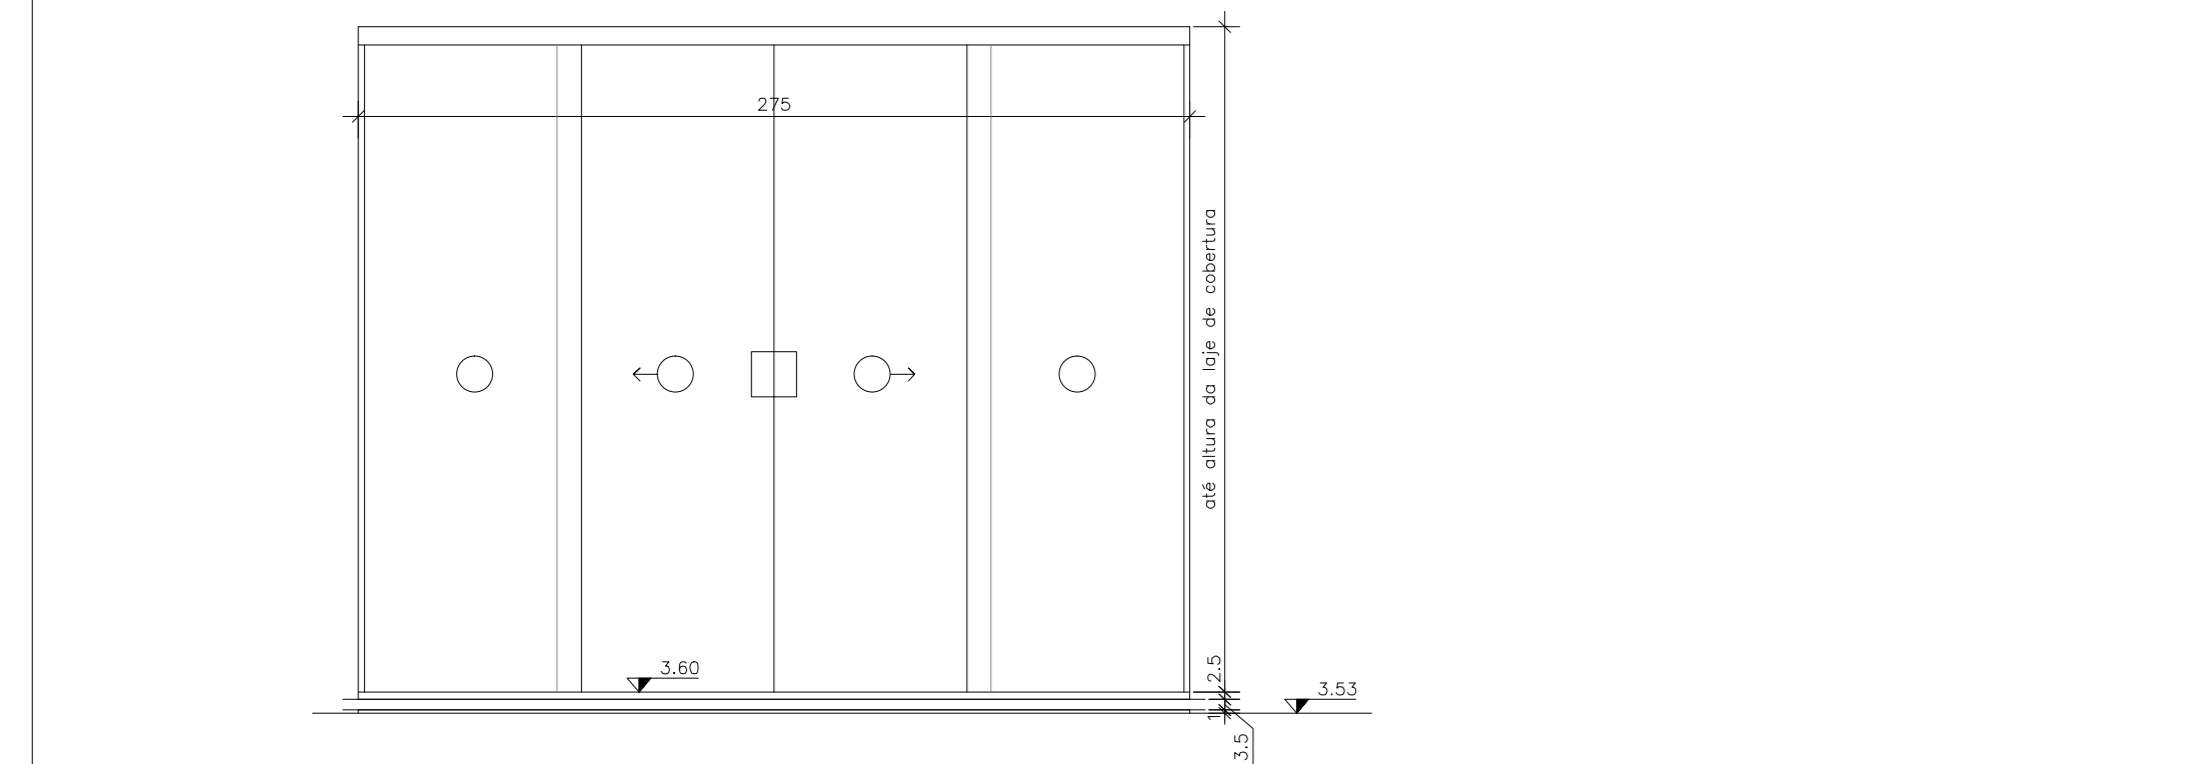

DESIGNAÇÃO	P02
AMBIENTE	Sala 02
MEDIDAS EXTERNAS	270 x 17 x 3,5 - vidro suspenso
SOLERA	Encaixe com P01 x 17 x 3,5 - Encaixe com P03
QUANTIDADE	01
MOVIMENTO	2 folhas de correr + 02 vidro fixo
VIDRO	10 mm Temperado
OBSERVAÇÕES	Ver Fachada

LEGENDA

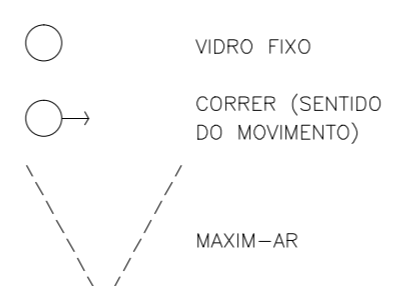

OBSERVAÇÕES ESQUADRIAS DE VIDRO TEMPERADO:

- 1) VIDRO INCOLOR;
- 2) TRILHAS E FERRAGENS NA COR ANODIZADO FOSCO;
- 3) ESQUADRIAS DESENHADAS PELO LADO EXTERNO.

CONFERIR MEDIDAS NO LOCAL

PARA EXECUÇÃO DAS ESQUADRIAS, OBSERVAR, OBRIGATORIAMENTE, DESENHO E DETALHES DAS MESMAS NAS PLANTAS, CORTES E FACHADAS (PROJETO ARQUITETÔNICO).