




VISTA 4  
ESC.: 1:50

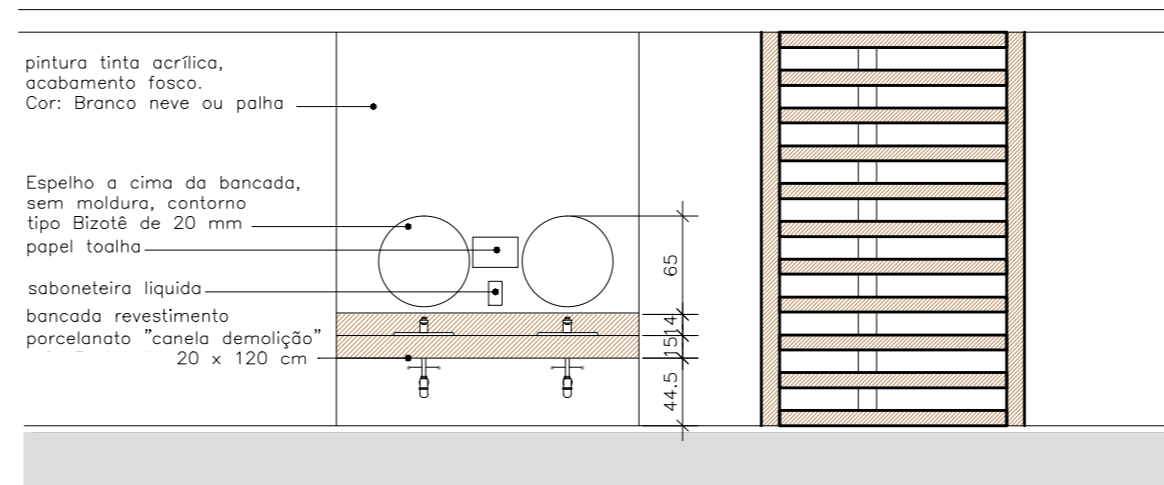


VISTA 1 - LAVATÓRIO  
ESC.: 1:50

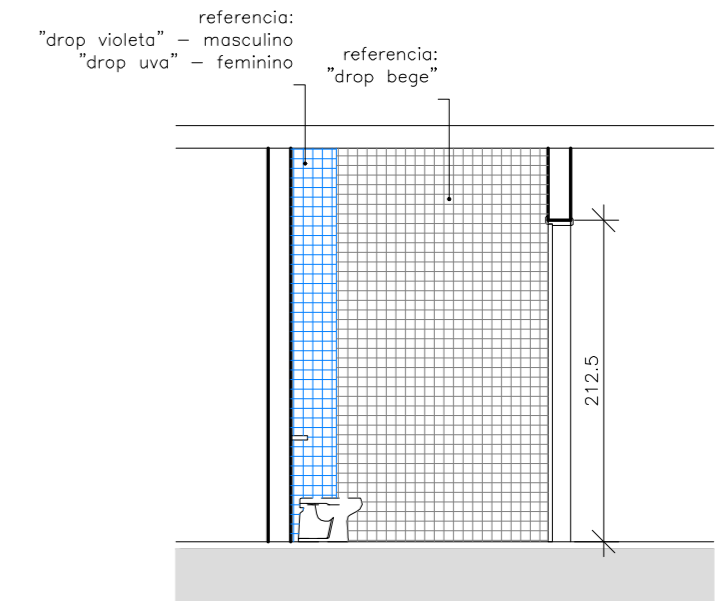


VISTA 1 - PAGINAÇÃO PAREDE  
ESC.: 1:50

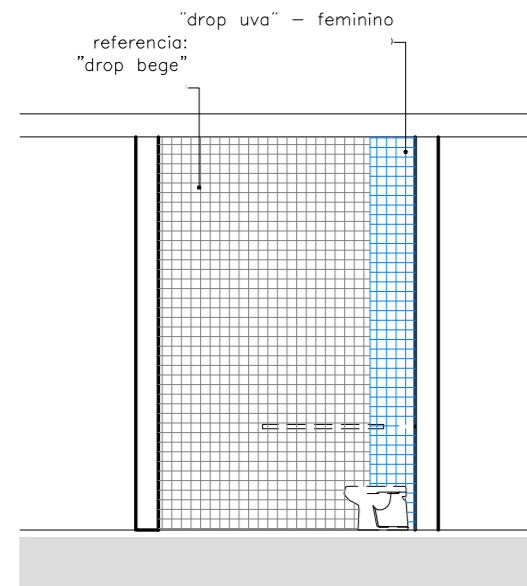

VISTA 3  
ESC.: 1:50

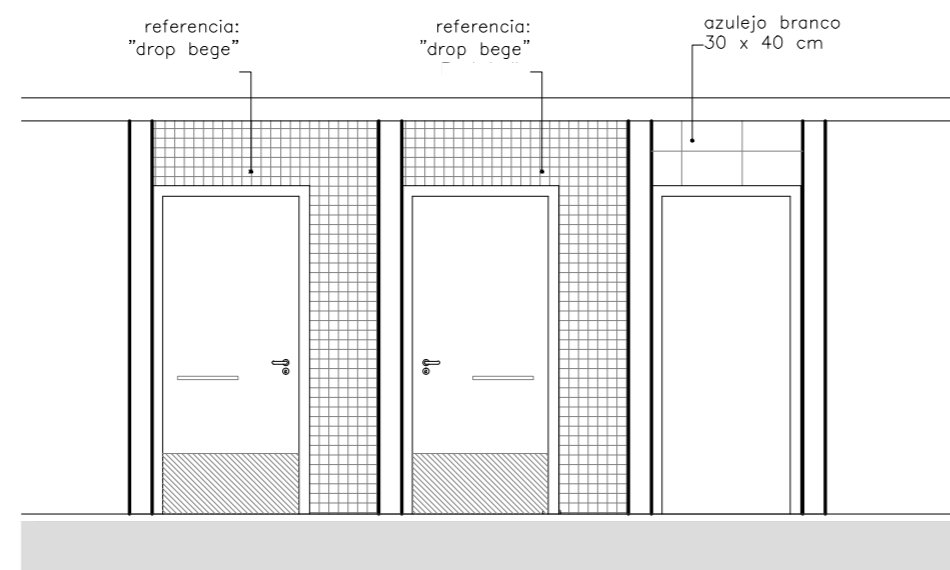

VISTA 2  
ESC.: 1:50

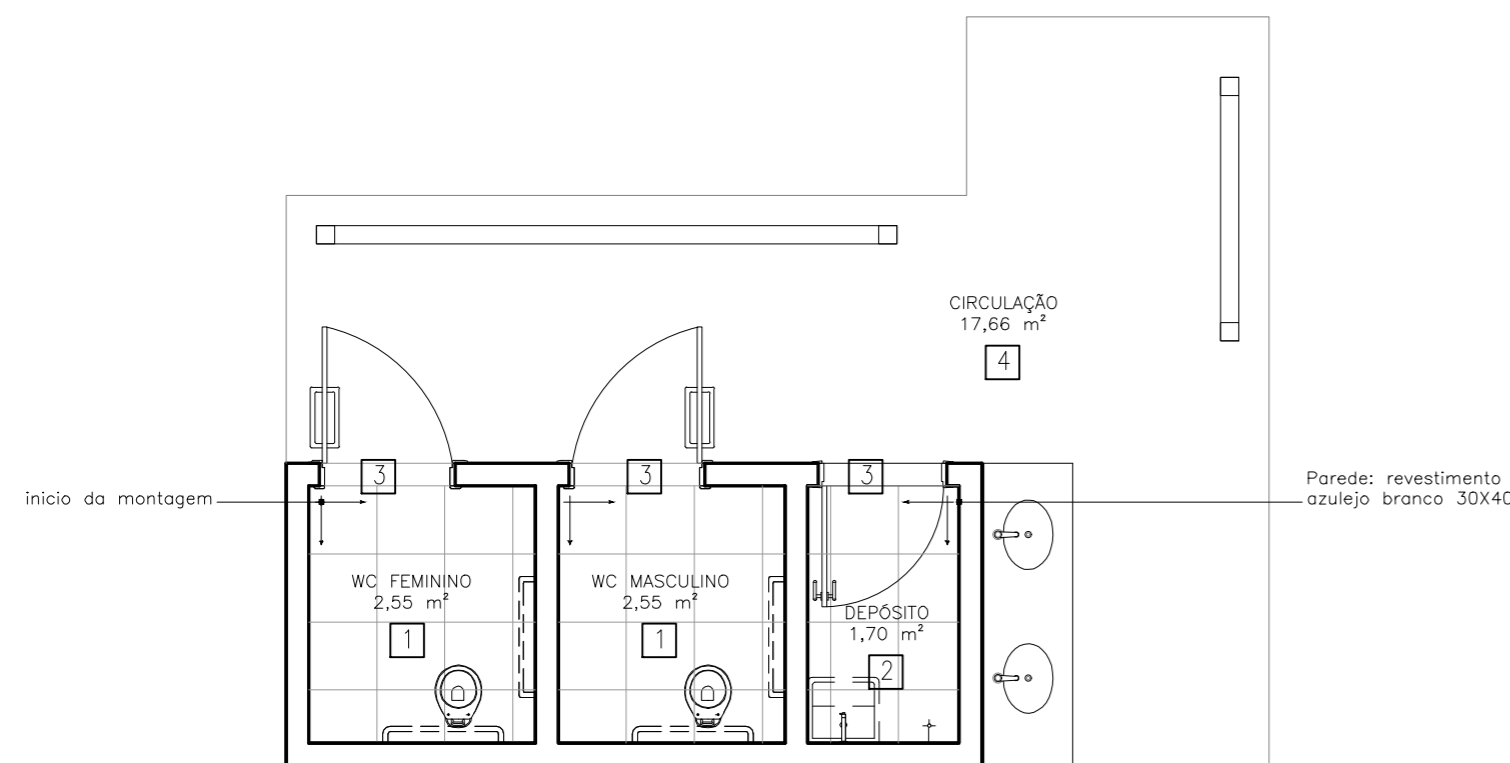

PLANTA PAGINAÇÃO DE PISO  
ESC.: 1:50



LEGENDA PISO

- 1 PISO CERÂMICO 45X45 CM
- 2 PISO CERÂMICO BRANCO 40X40 CM
- 3 SOLEIRA EM GRANITO
- 4 PISO DE CIMENTO QUEIMADO

OBSERVAÇÕES:

1. Soleiras - Branco Itaúnas, polido, com espessura de 2cm profundidade excedendo em 3cm a da parede (espessura da parede acabada + 3cm). Deverá ter um rebaixo (pingadeira) na face inferior, e será assentado com argamassa apropriada.

LOUÇA SANITÁRIA:

Linha Comercial cor Branca  
Cuba de sobrepor oval rasa

METAIS:

Tipo registro regulador de vazão, acionados mediante pressão manual

BANCADA:

Porcelanato Canela de Demolição