Edited by Foxit Reader
Copyright(C) by Foxit Corporation,2005-2010
For personal use only.

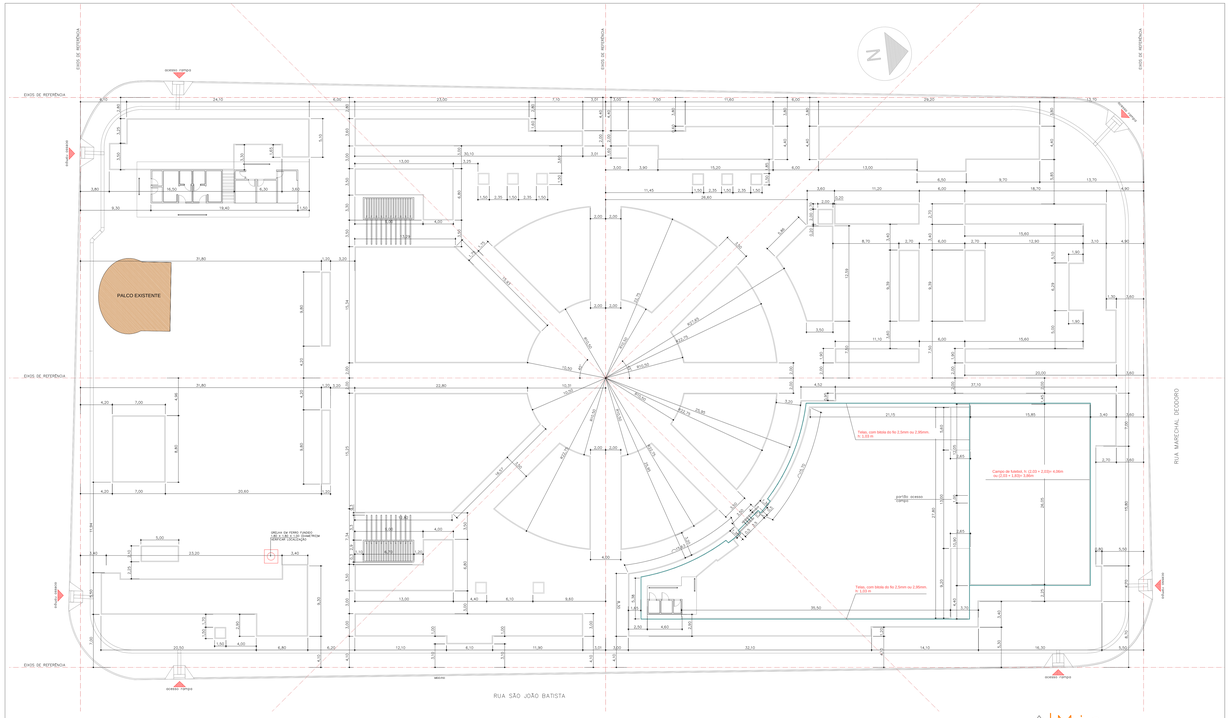

ESPECIFICAÇÕES TELA PARQUE E CAMPO

Especificação	Dimensão de chute (comprimento x altura)	Altura da tela (sem pontas)	Estaca (m)					Comprimento da tela (m)
PVC alta aderência	5 x 5	2,55	-	-	-	2,01	-	26
	5 x 10		-	1,52	-	-	2,03	
	5 x 10	2,50	1,02	1,52	1,63	-	2,03	

ESPECIFICAÇÃO PAVER PARA CANTEIROS DE GRAMADO

	Resistência (MPa)	Peso (kg)
Paver 10x8x20 cm	26 a 95	2,71

Grelha: árvore
Estrutura: ferro fundido
Observação: árvore existente em frente ao Fórum.
Verificar diâmetro.

OBSERVAÇÕES:

01. OS EIXOS INDICADOS EM PLANTA, DEVERÃO SER MARCADOS EM OBRA E USADOS DURANTE TODO O PROCESSO COMO REFERÊNCIA PARA LOCALIZAÇÃO DE CANTEIROS E NOVOS ELEMENTOS.

02. COMO BASE PARA O ALINHAMENTO DESTES EIXOS FORAM UTILIZADOS OS PONTOS INTERNOS DAS EXTREMIDADES DOS MEIO-FIOS EXISTENTES.

03. TODO O PROJETO FOI BASEADO NO LEVANTAMENTO TOPOGRAFICO E PLANIALTIMETRICO FORNECIDO PELA: CONTRATANTE ATRAVÉS DOS ARQUIVOS ASSINADOS PELOS PROFISSIONAIS MURILO S. MILANEZ E JOÃO MELO, RESPECTIVAMENTE, ENGENHEIRO AGRIMENSOR E TOPOGRAFO, COM DATA DE OUTUBRO DE 2010.

04. LOCALIZAR ACESSO POR RAMPAS NAS FAIXAS DE PEDESTRES EXISTENTES E EXECUTAR FAIXAS ONDE NÃO EXISTIR, CONFORME PROJETO

Mia architettura per la vita

Revitalização Praça Lauro Muller

Endereço Obra: Localizada entre as Ruas São João Batista, Rua Marechal Deodoro, Rua Coronel Pacheco e Rua Marechal Deodoro Paraíso – Canoinhas, Santa Catarina – SC

RESPONSÁVEIS		ASSINATURA
Arquiteta: Lara Cristina Thier	CAU/SC1-1	
Arquiteto: Márcio Philippe	CAU/SC1-5	
EXECUÇÃO:	CREA	ASSINATURA
PROPRIETÁRIO (S): Prefeitura Municipal de Campos Novos		ASSINATURA

Conteúdo: Rev.01: planta baixa – canteiros, detalhe cercas

Numero prancha: 03|10

ESCALA: 1:200

23.01.2012